
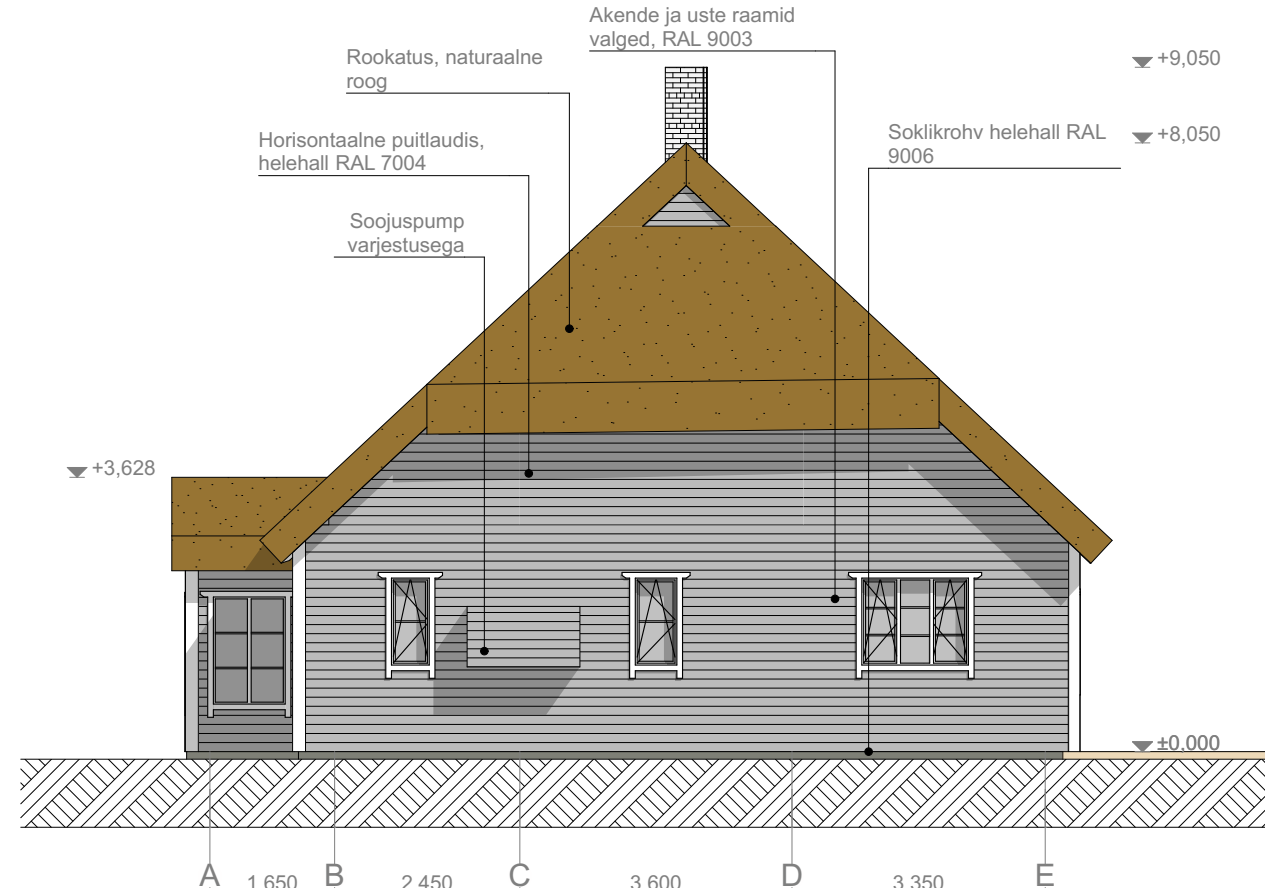
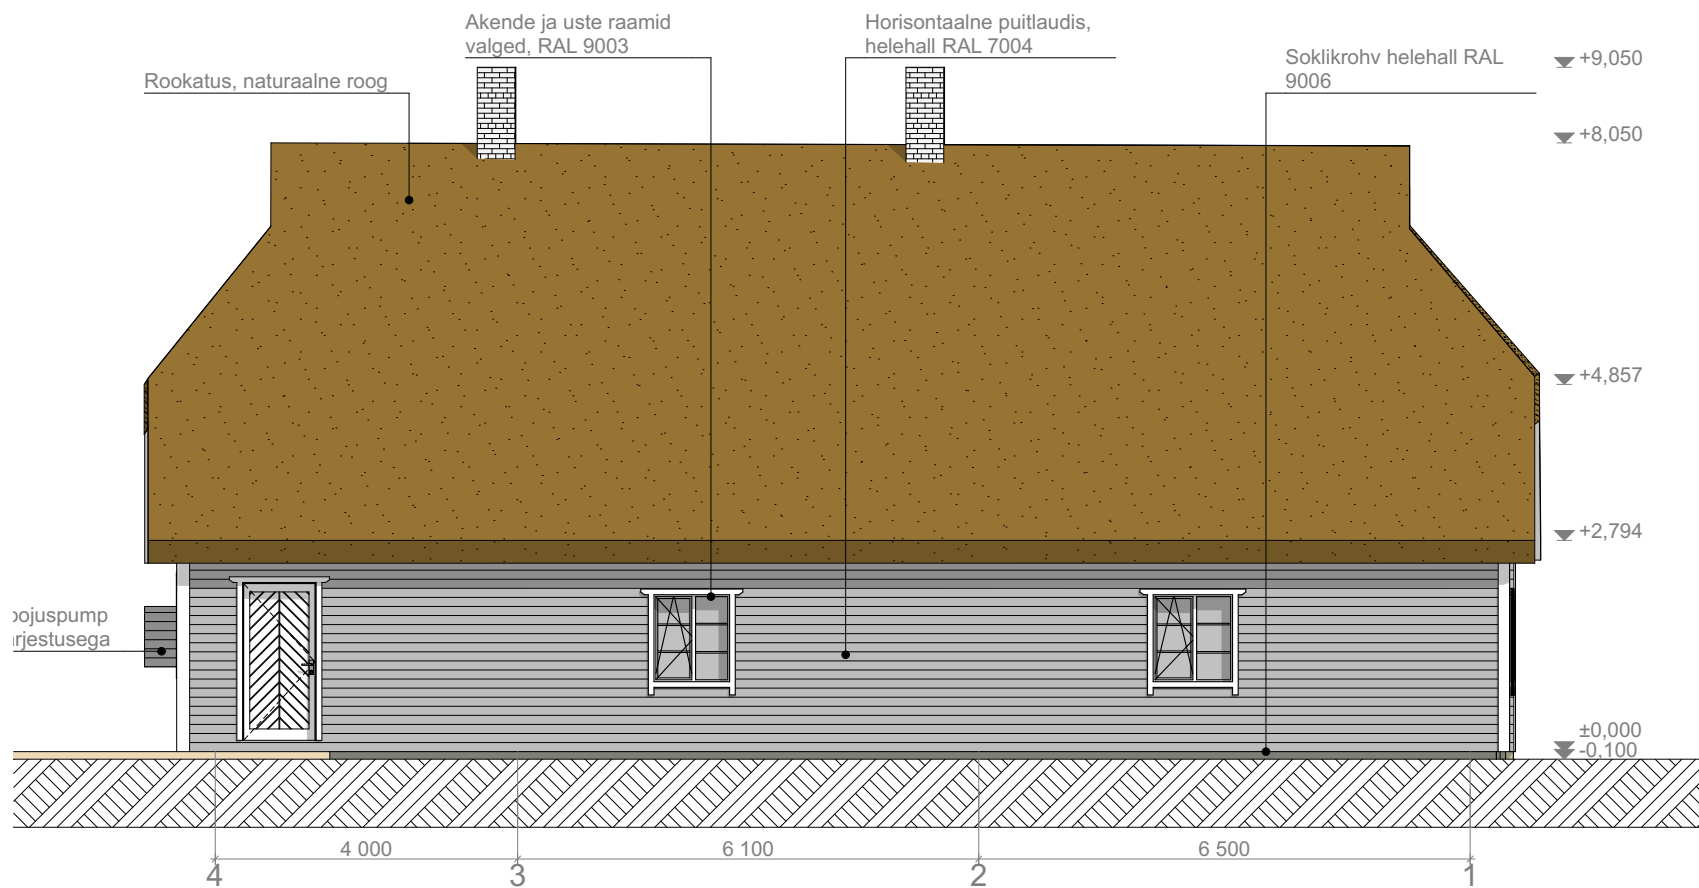
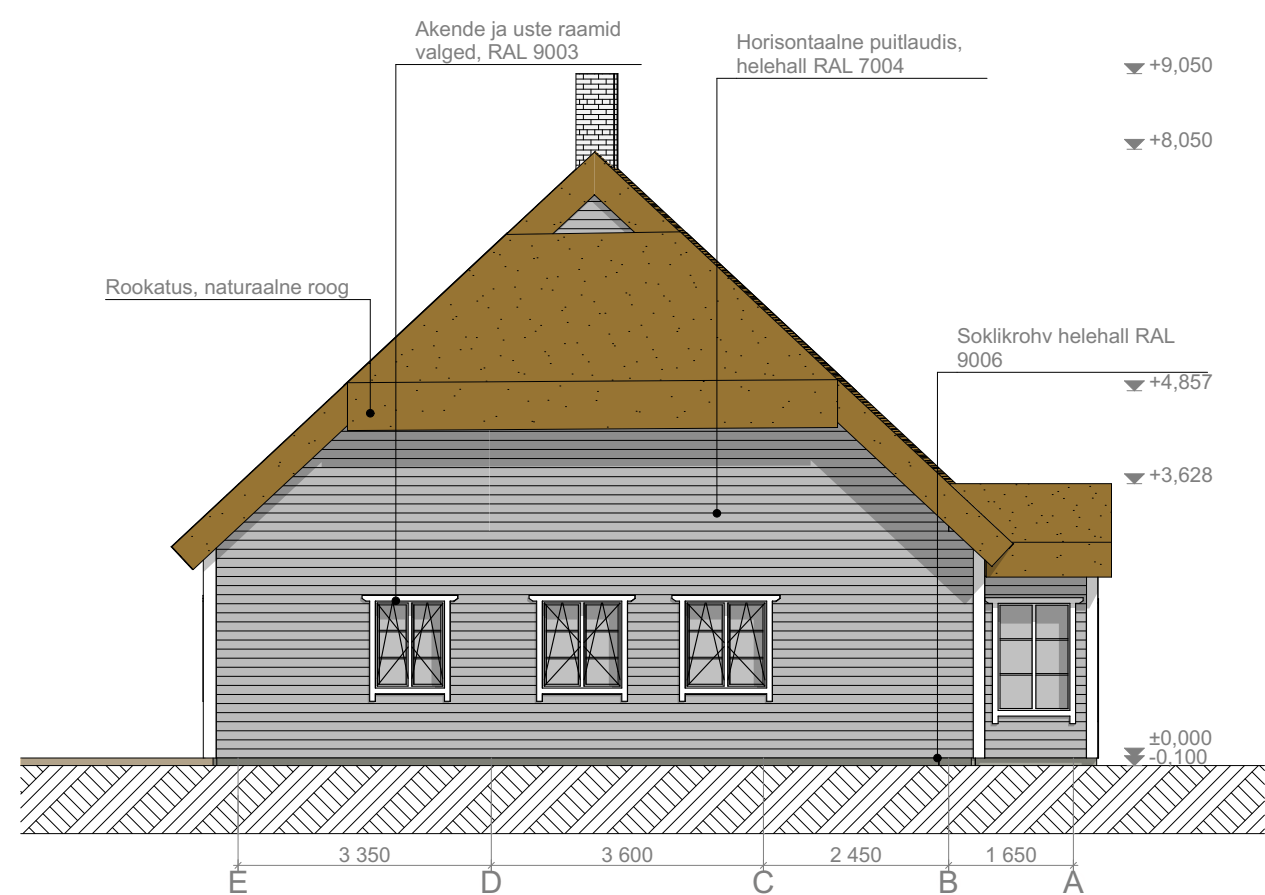


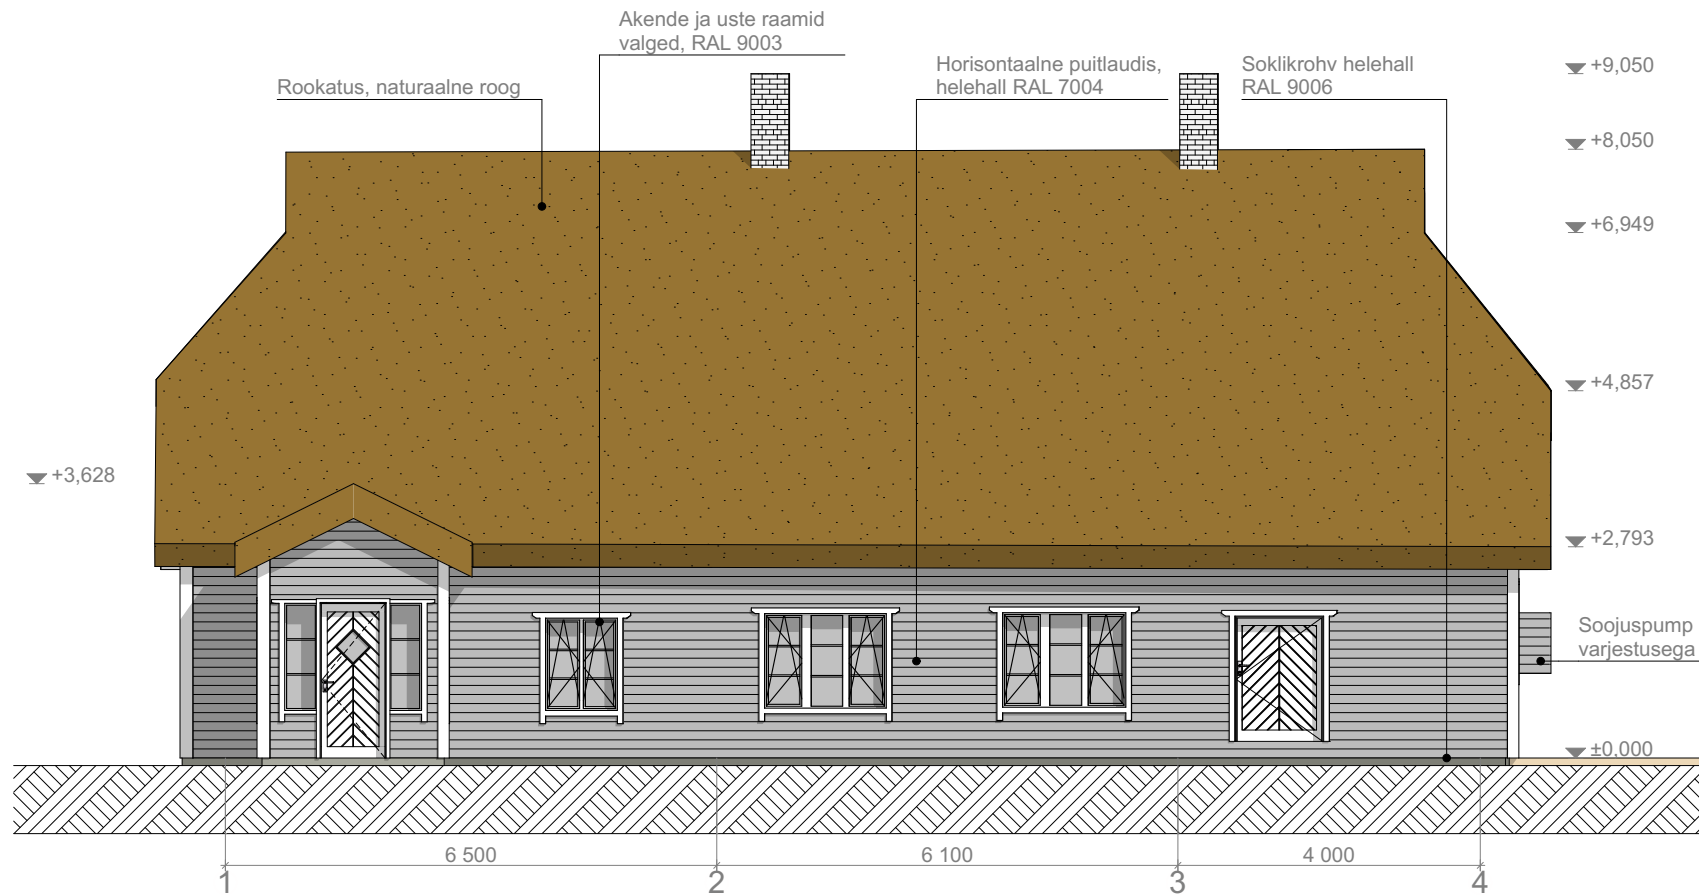

MÄRKUSED

- 1) Käesolev joonis tühistab kõik sama joonise numbriga varasema kuupäevaga joonised.
- 2) Kõik muudatused tuleb kooskõlastada arhitektiga.
- 3) Kõik mõõdud ja kõrgusmärgid kontrollida ehitusel enne toote valmistamist.
- 4) Jooniseid, seletuskirja ja teisi projekti osi tuleb käsitleda koos. Vasturääkivuste ilmnemisel teavitada projekteerijat.
- 5) Kõikide materjalide ja konstruktsioonide kasutamisel peab ehitaja olema kursis vastavate paigaldus- ja käsitusjuhenditega. Need tuleb hankida materjalide ja konstruktsioonide tootjatelt või müüjatelt.