


План на отм. -3,700

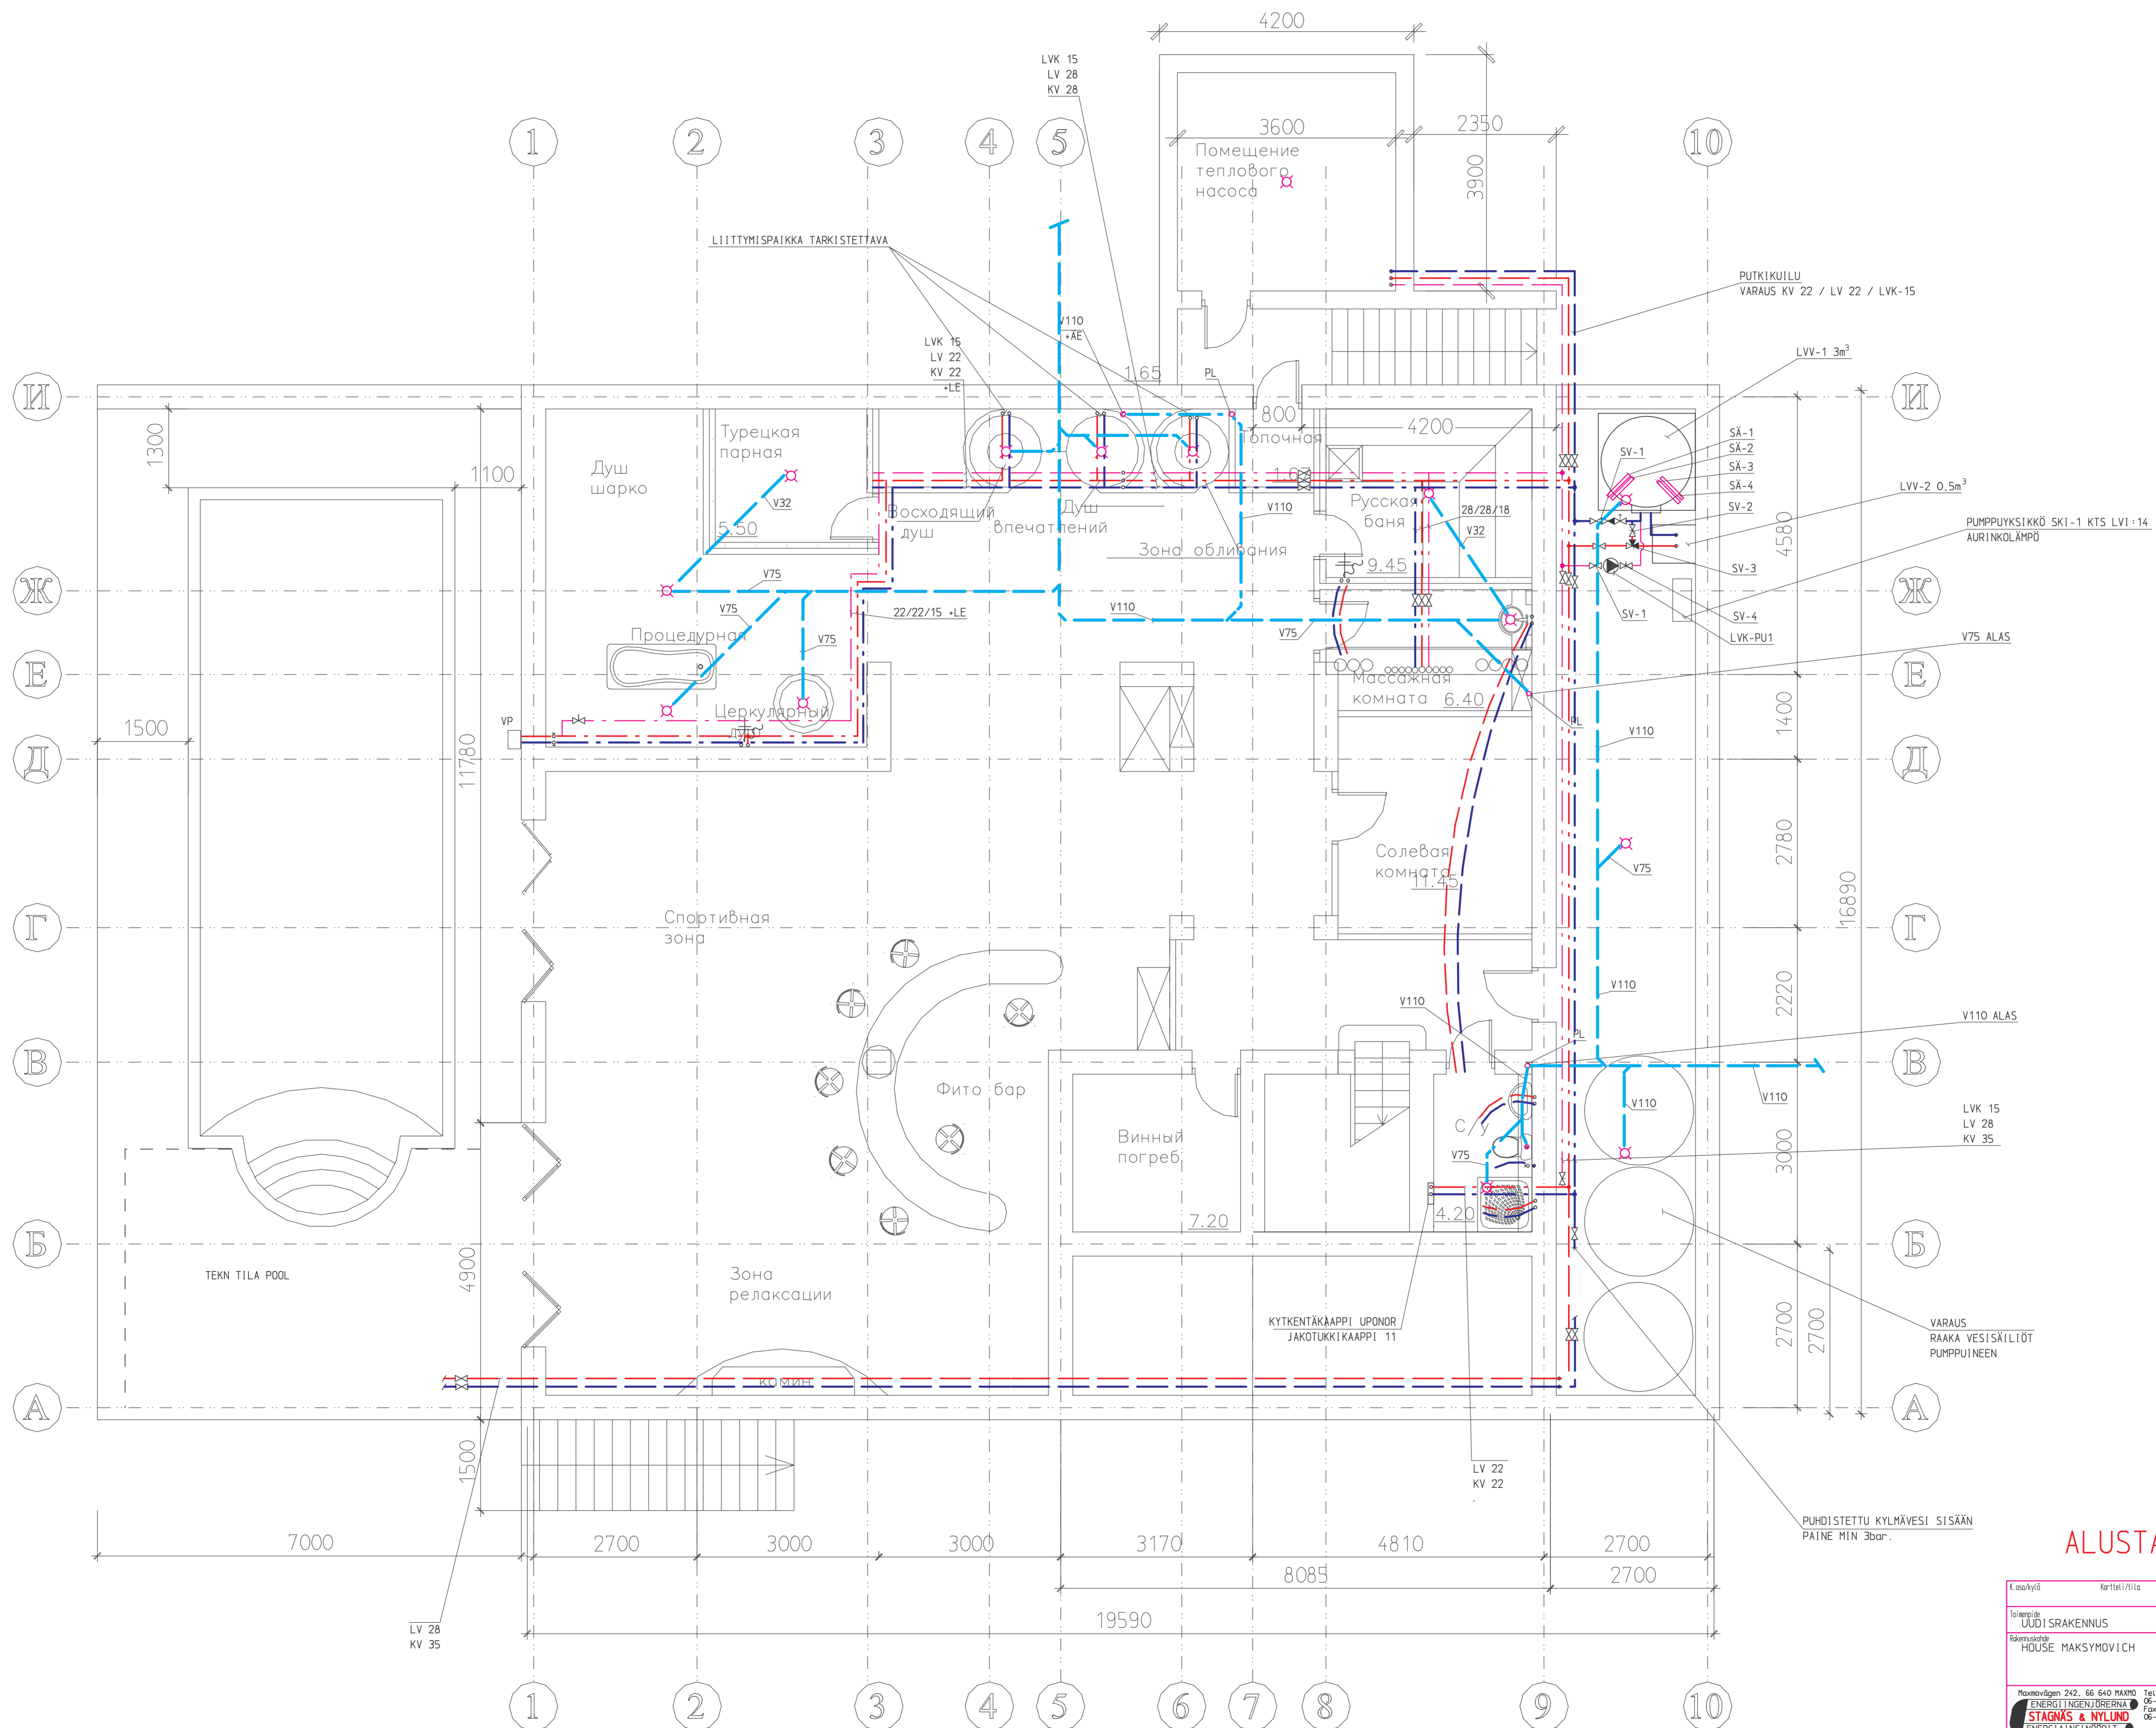

ALUSTAVA

K.auskyš	Kartell / Riia	Isanti / Arvo	Viramaisten	arkkitehtimerkin	varien
Taloyhtiö	UUDI SRAKENNUS	Projektilaji	VV-Tasojärjestys		Juoks. nro
Rakennusohje	HOUSE MAKSIMOVIICH	Projektilaji	VESI VIENÄRI KELLARI		Mittakaava 1:50
Muunnospöytä	242 66 640 MAXMO	Tel. +358 06-345 1270	Päivä	3.9.09	AL
ENERGIINGENJÖRENI	STAGNÄS & NYLUND	ENERGIINGENJÖRENI	ENERGIINGENJÖRENI		
Projektin nimi	HOUSE MAKSIMOVIICH	Projektin nro	09215	Arkkitehtin nro	LV1 2
Arkkitehtin nimi	Arkkitehtin nimi	Arkkitehtin nro		Arkkitehtin nro	