


План на о-м. 0.000

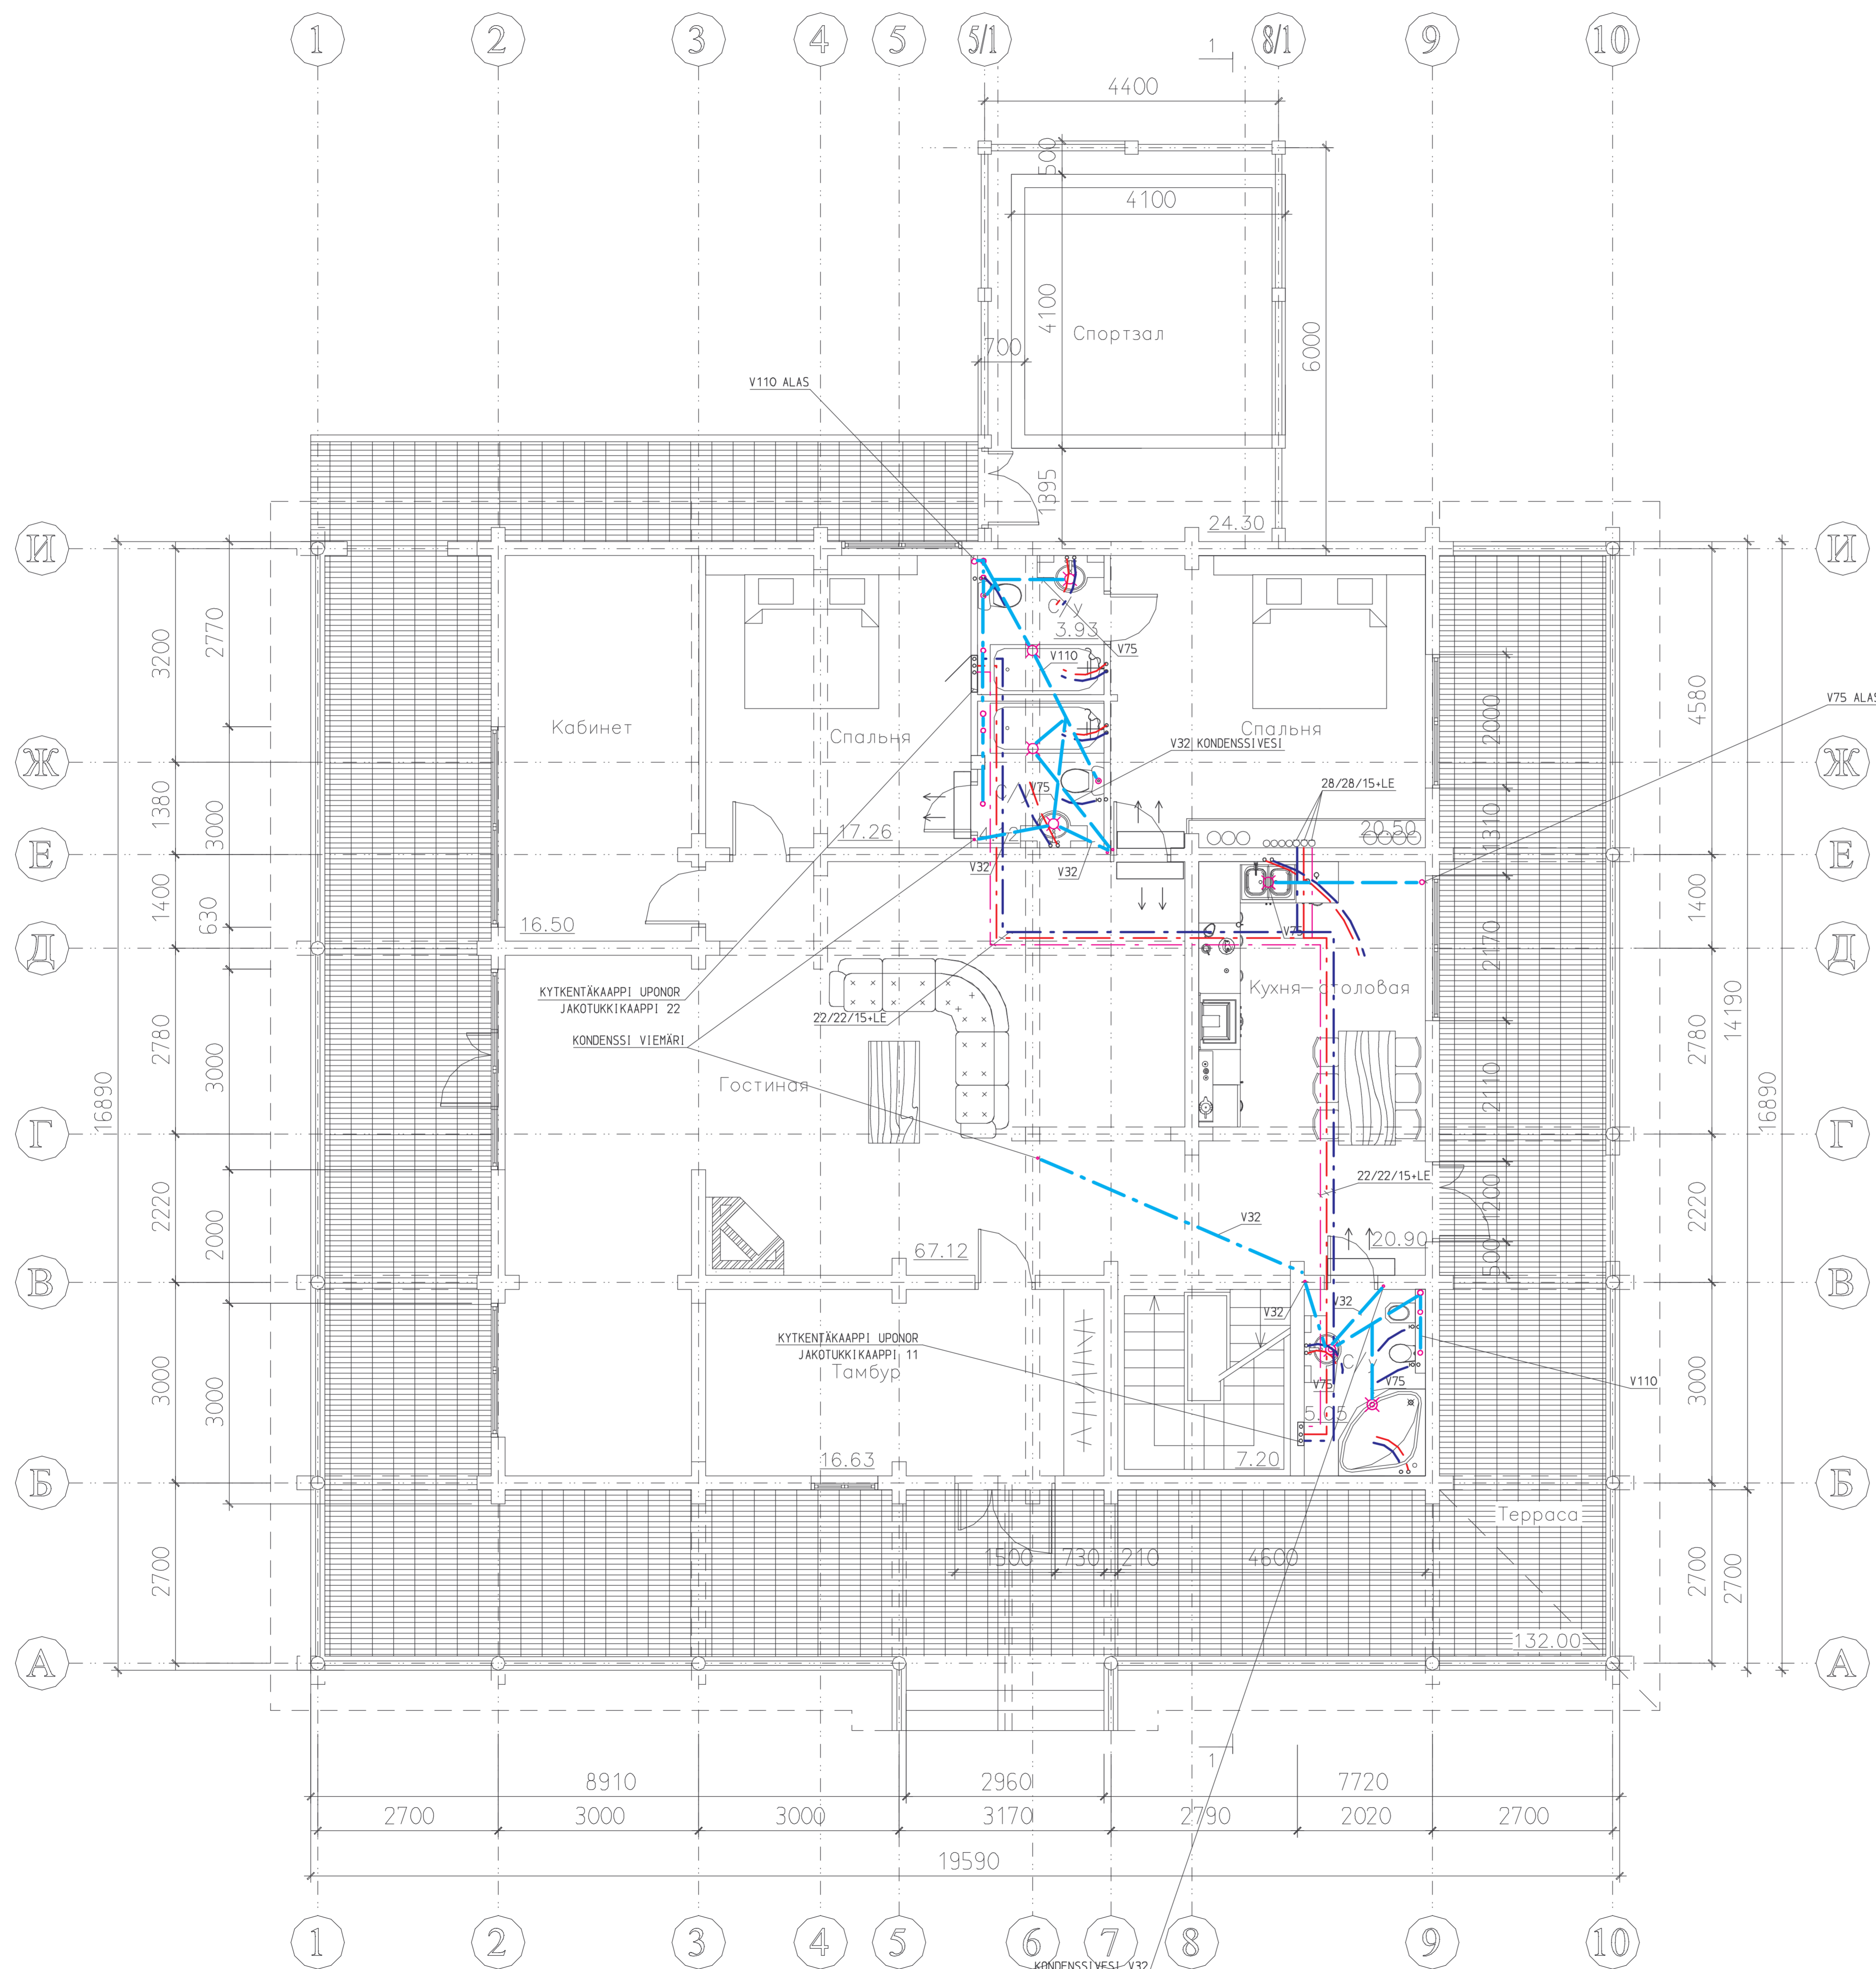

ALUSTAVA

K.a.s.k.y.lä	Karttelin/tila	Talutt./№	Virastoisten arkkitehtitarkintaja	varsin	Juoks. nro
Talon nimi	UUDI SRAKENNUS	Piirustaja	VV-Tasopiirustus		
Rakennusohje	HOUSE MAKSYMOWICH	Piirustuksen sisältö	VESTI VIEMÄRI KRS-1		1:50
Hakemeston nimi	STAGNÄS & NYLUND	Pöytä nro	3.9.09	AL	Kaart. nro 3
Hakemeston osoite	ENERGIÄINSINNOITUS	Työ nro	09215		Piirustus nro LVI 3
Hakemeston puhelin	09-345 1270				
Hakemeston faksi	09-345 1299				
Hakemeston sähköposti	hakan.nylund@stagnas.com				