


План на отм. 3.180

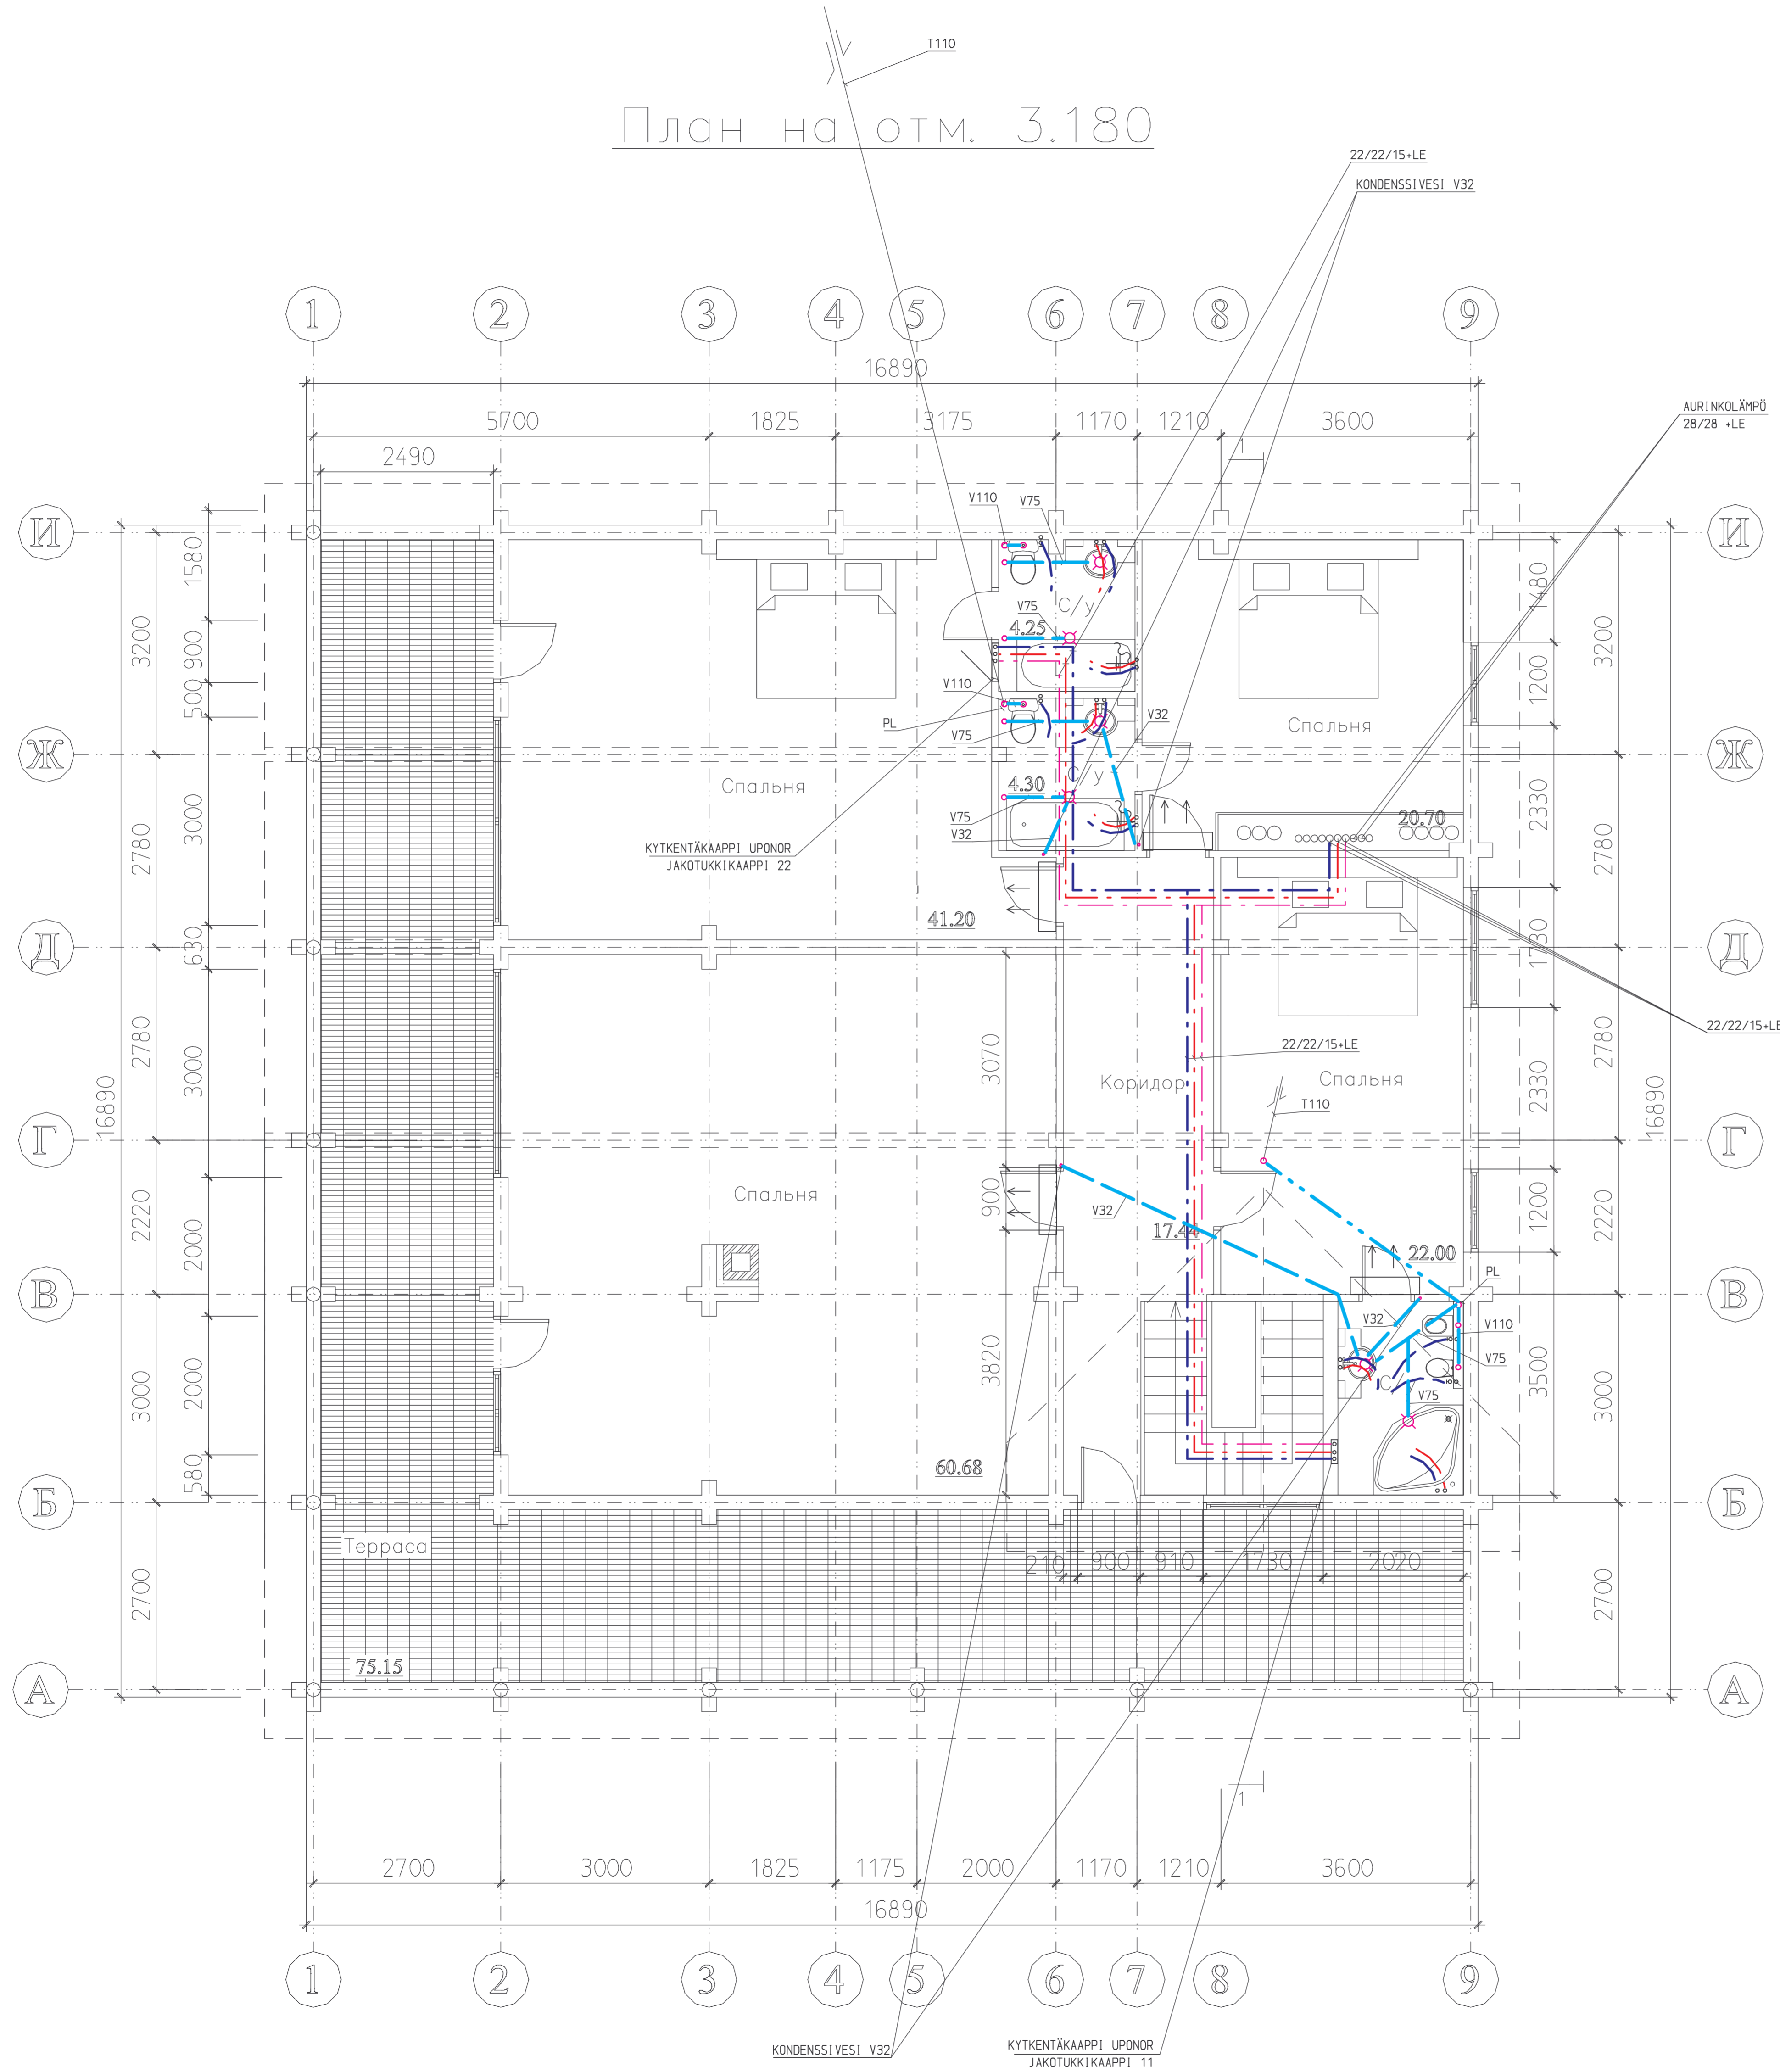

ALUSTAVA

Kassa/kylä	Kartti/tila	Isäntä/ry	Viranomaisen arkkitehti/merkitäjä	varan
Talustyö	UUDI SRÄKENNUS	Uusi Rakennus	VV-Tasojärjestys	Jäsk. n:o
Rakennusohje	HOUSE MAKSYMOWICH	House Maksymowich	VEŠI VIENÄRI KRS-2	Piiriteko 1:50
Maanvälisen 242, 85 840 MAIMO	Tel: 06-345 1270	06-345 1299	Pöytä 7. 9. 09 AL	Kaali 4
ENERGIINGENIÖREINI	STAGNÄS & NYLUND	ENERGIINGENIÖREINI	09215	Liitteenä n:o LVI 4
Maanvälisen 242, 85 840 MAIMO	Tel: 06-345 1270	06-345 1299	Pöytä 7. 9. 09 AL	Kaali 4
ENERGIINGENIÖREINI	STAGNÄS & NYLUND	ENERGIINGENIÖREINI	09215	Liitteenä n:o LVI 4