


План на о-м. 0.000

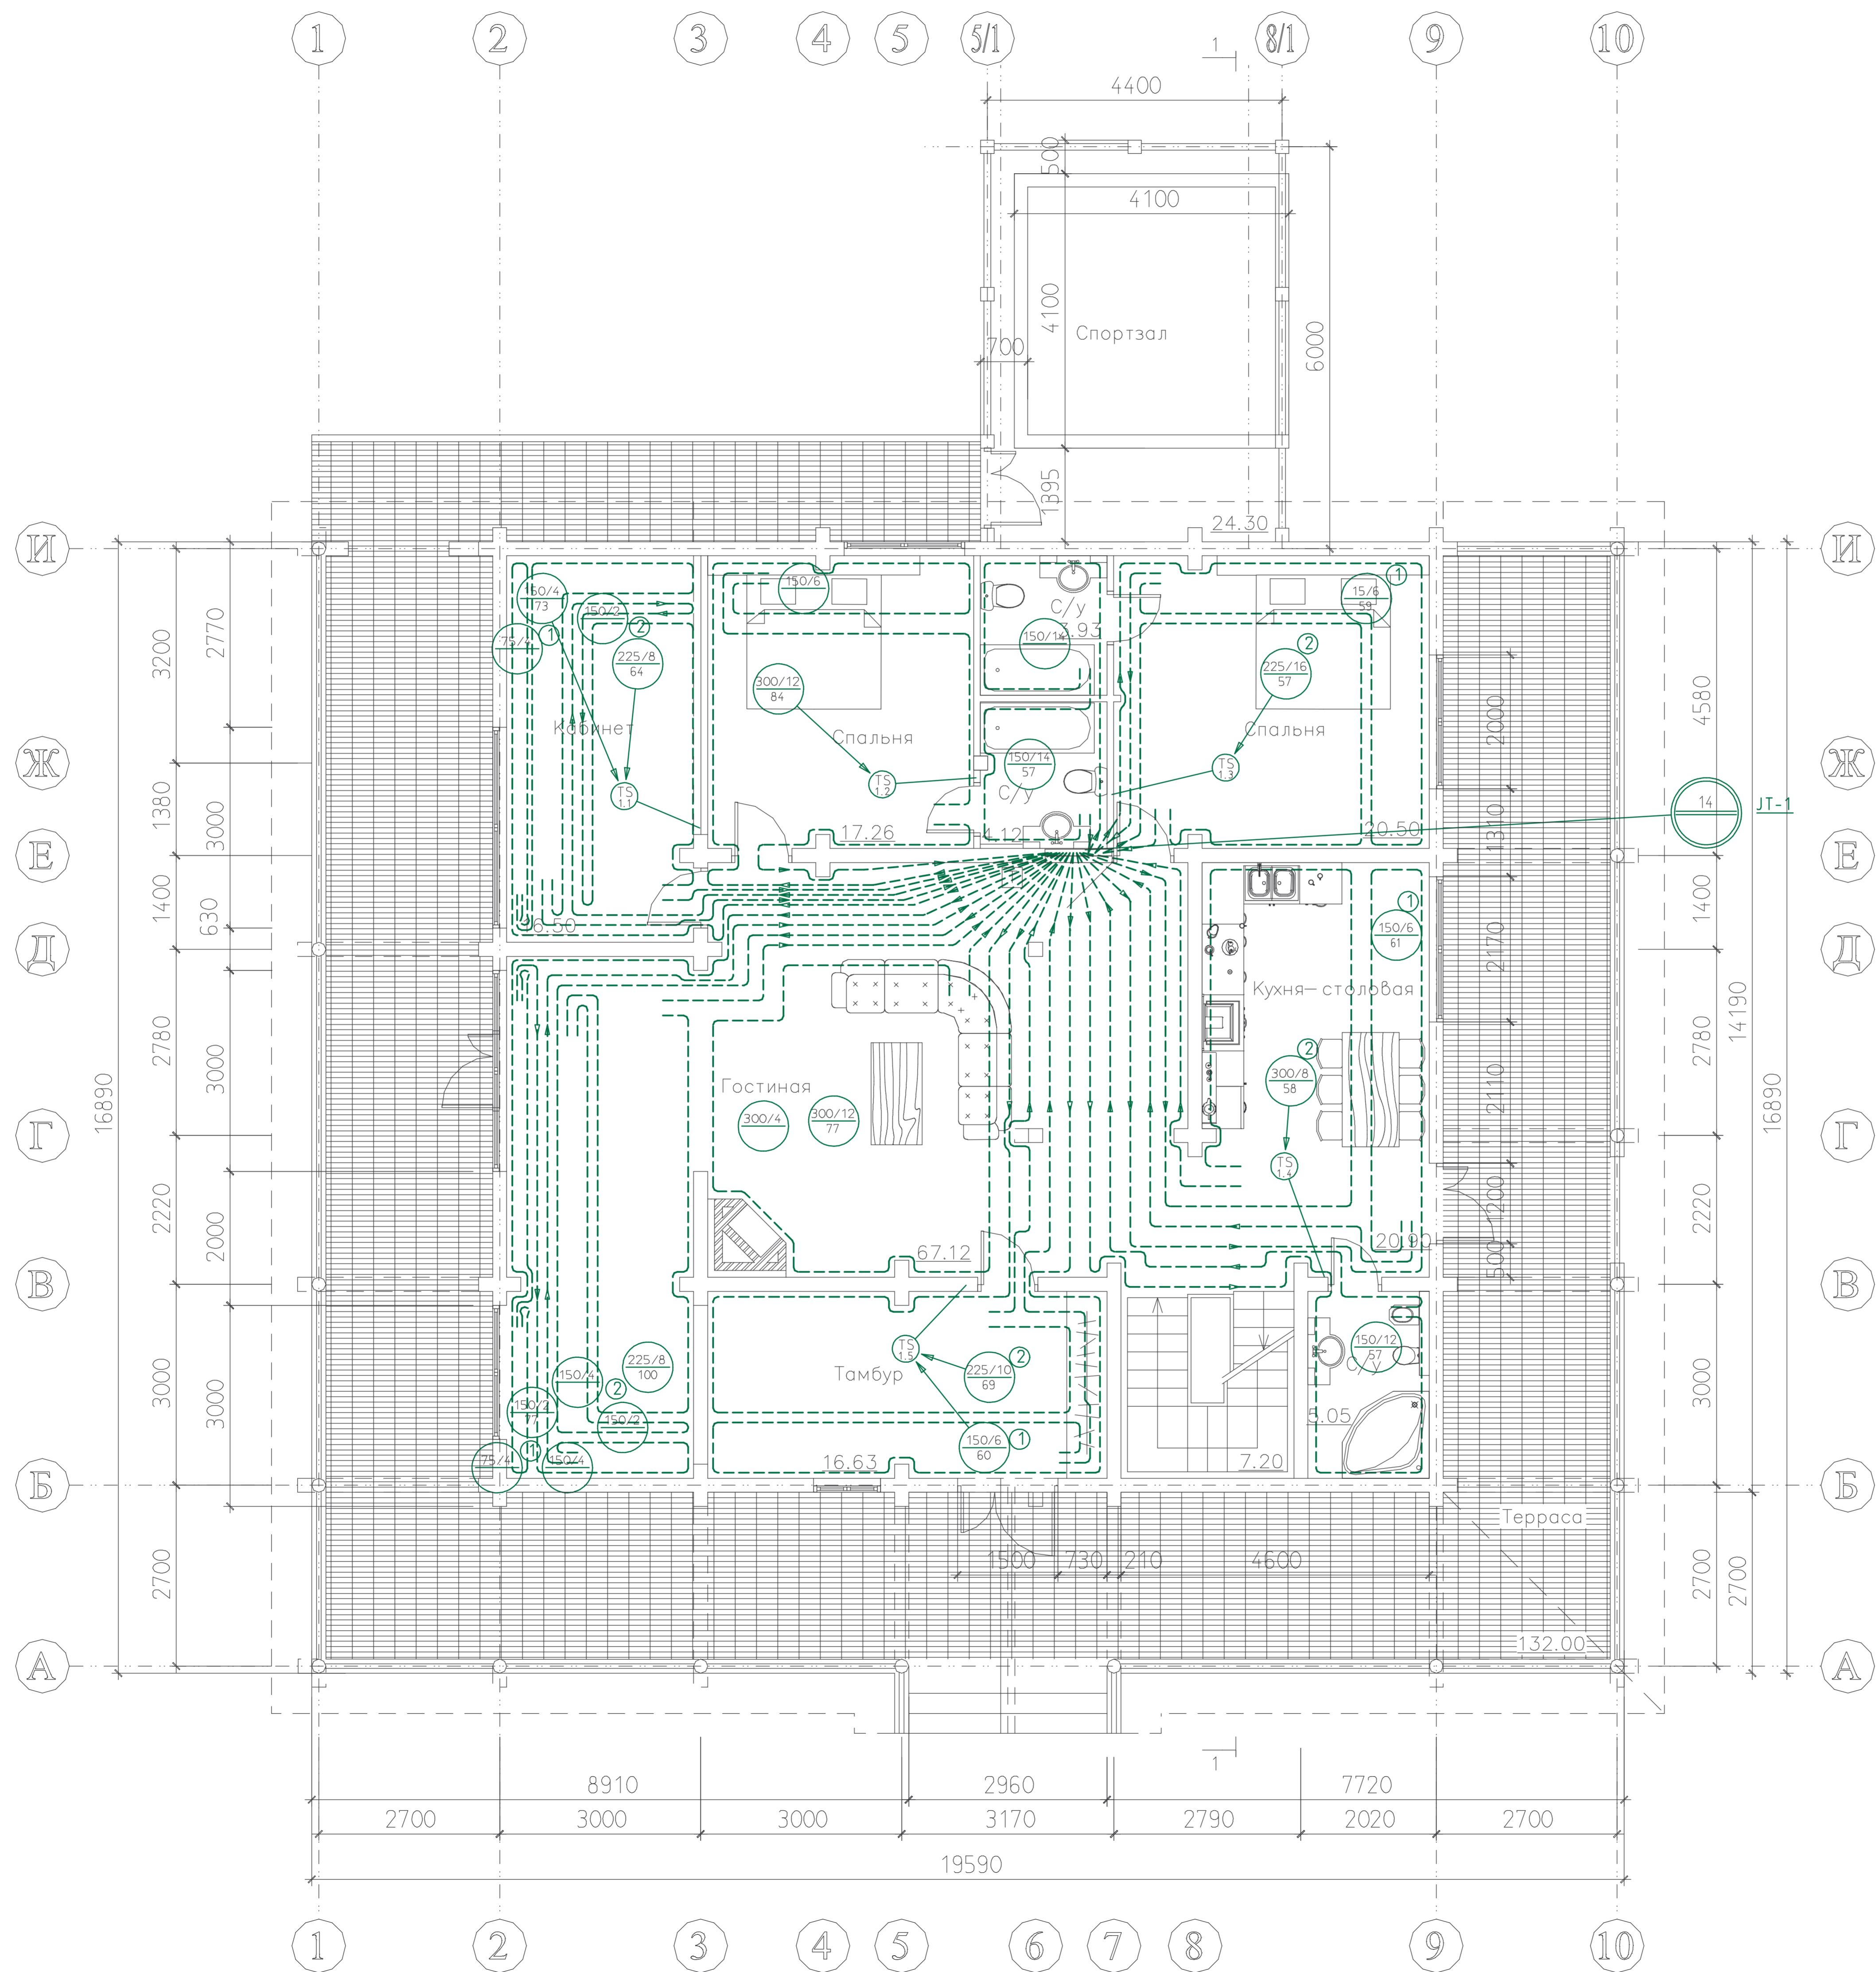

16mm PUTKEA

Projektor	Kartti/Arkkitehti	Talenti/Arkkitehti	Kirjasto/Arkkitehti	arkistointimerkintä	vuosi
Projektor	UUDISRAKENNUS		Projektor	LJ-Tasapöytä	Juoks. nro
Projektor	HOUSE MAKSYMOWICH		Projektor	LATTIALÄMMITYS KRS-1	mittakaava 1:50
Projektor	242, 66 640 MAMMO	Tel. 08-345 1270	Projektor	8.9.09 AL	Kaavi 9
Projektor	ENERGIINGENJÖRERNA	Fax 06-345 1299	Projektor	09215	Projektor nro LVI 9
Projektor	STAGNÄS & NYLUND	suomi: ins. H. Nylund	Projektor		Ruutu
Projektor	ENERGIANSIDORIT	hollanti: ins. H. Nylund	Projektor		
Projektor		hollanti: ins. H. Nylund	Projektor		