


План на отм. 3.180

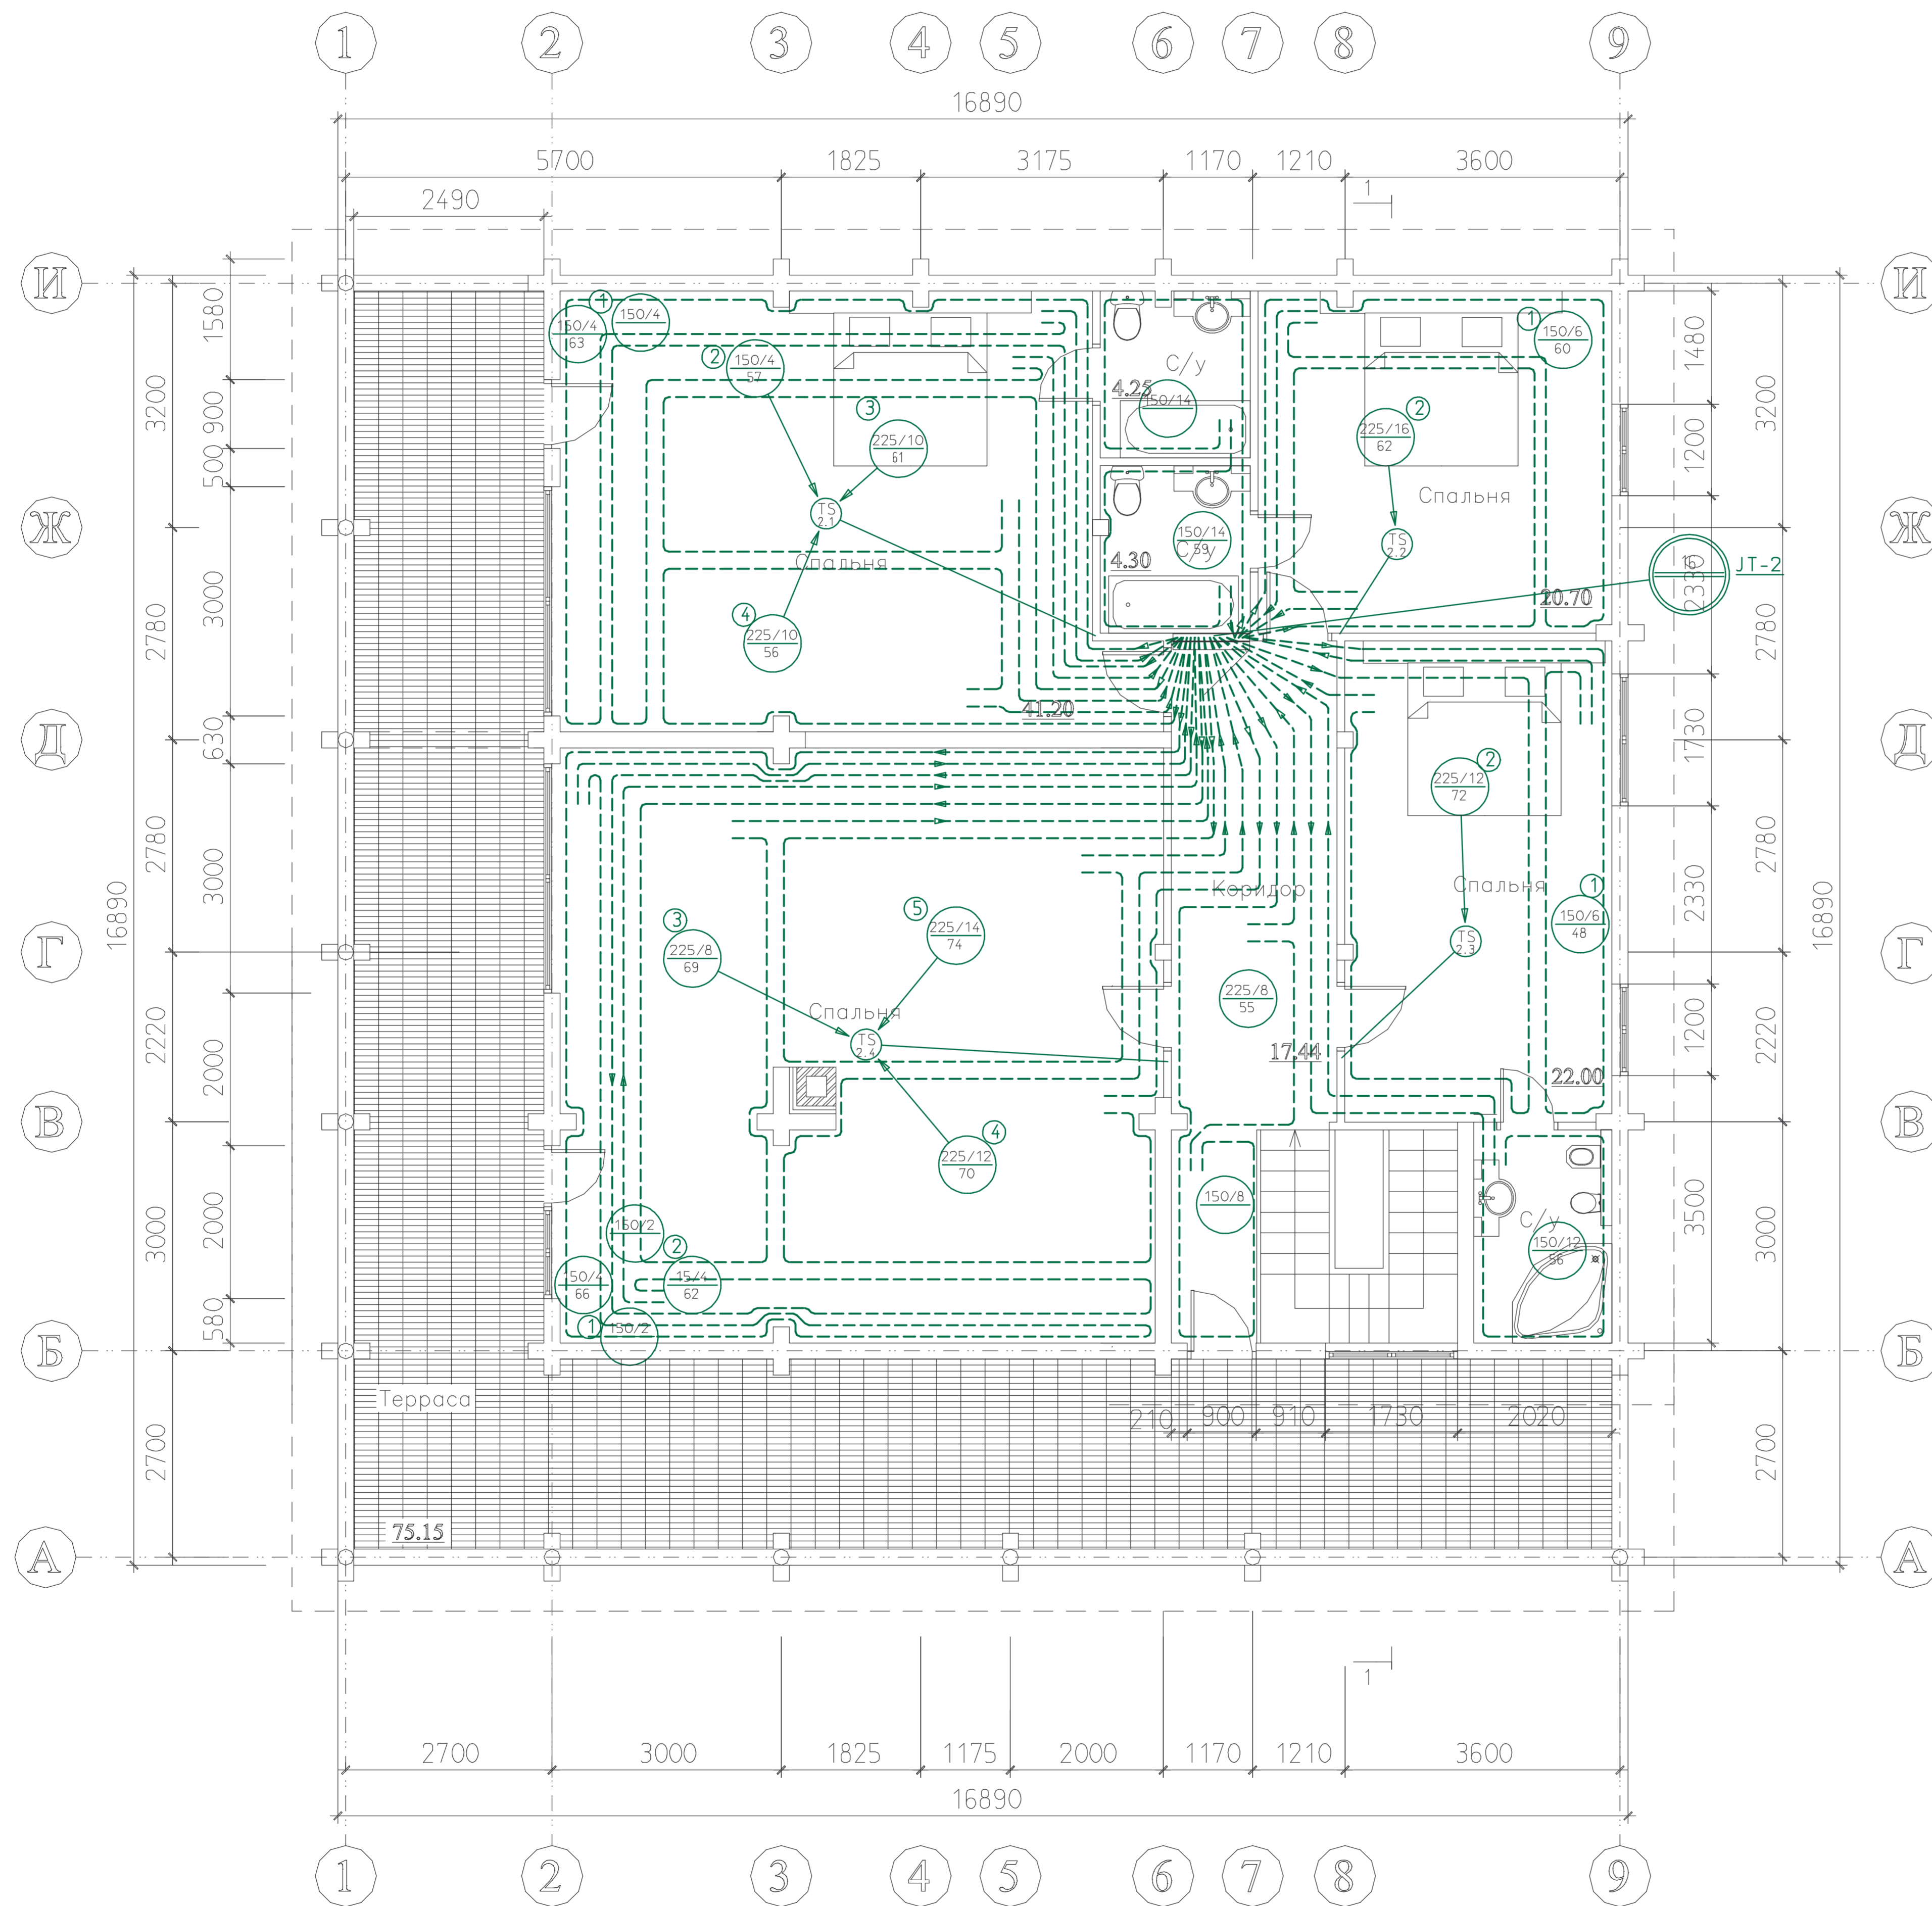

12mm PUTKEA

Projekti/Ala	Kartti/Ala	Taliti/Ala	Viranomaisen arkkitehtitekninen	varien
UUDISRAKENNUS	UUDISRAKENNUS	LJ-Tasapöytä	LJ-Tasapöytä	Juoks. nro
HOUSE MAKSYMOWICH	HOUSE MAKSYMOWICH	LÄTTILÄMMITYS KRS-2	LÄTTILÄMMITYS KRS-2	Mittakaava 1:50
Muunnosnro	242_66_640_HAMO	Tel. nro	08-345 1270	Päivä
ENERGIATEKNISIIKKEJEN	ENERGIATEKNISIIKKEJEN	Fax	08-345 1299	8.9.09
STAGNÄS & NYLUND	STAGNÄS & NYLUND	Asiantuntijainfo	Ins. H. Nylund	AL
ENERGIATEKNISIIKKEJEN	ENERGIATEKNISIIKKEJEN	Asiantuntijainfo	Ins. H. Nylund	10
		Asiantuntijainfo	Ins. H. Nylund	09215
		Asiantuntijainfo	Ins. H. Nylund	LVI 10