


План на отм. -3,700

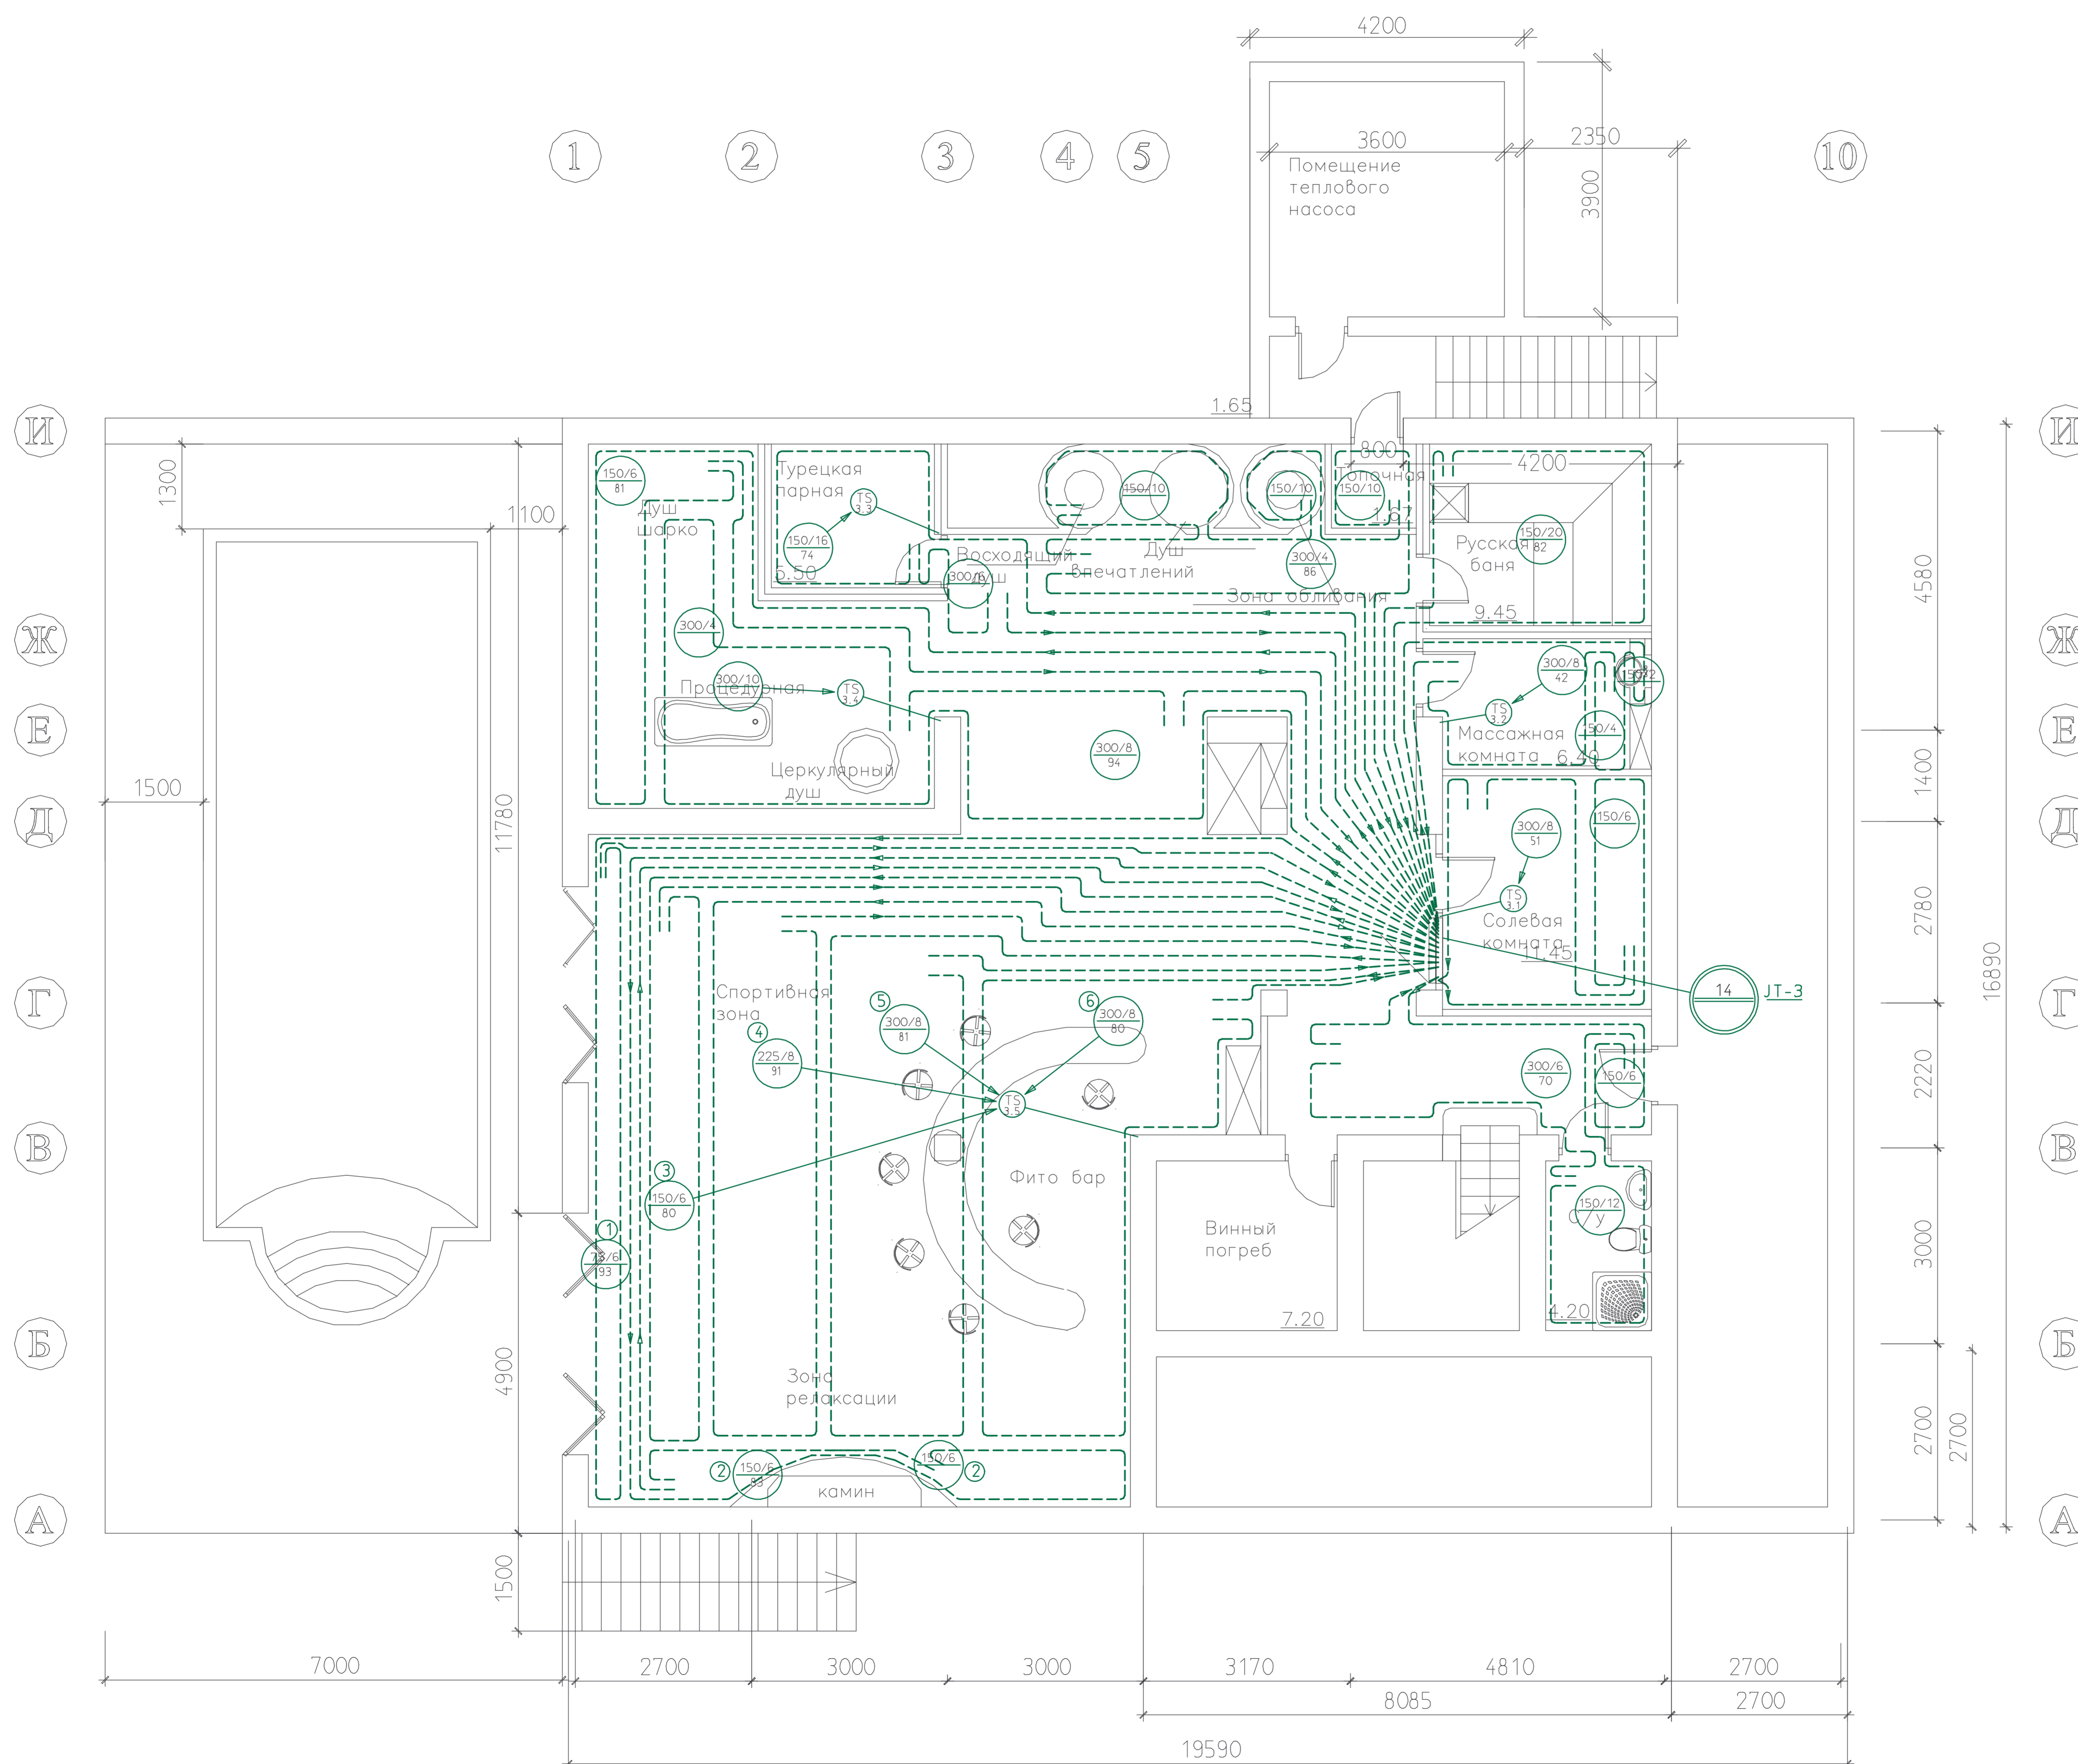

16mm PUTKEA

Projektorin nimi	UUDISRAKENNUS	Projektorin numero	LJ-Tasapinrustus	Projektorin numero	Juoks. nro
Projektorin nimi	HOUSE MAKSYMOWICH	Projektorin numero	LATTIALÄMMITYS KELLARI	Projektorin numero	Mittakaava 1:50
Projektorin nimi	STAGNÅS & NYLUND	Projektorin numero	09215	Projektorin numero	LVI 8