


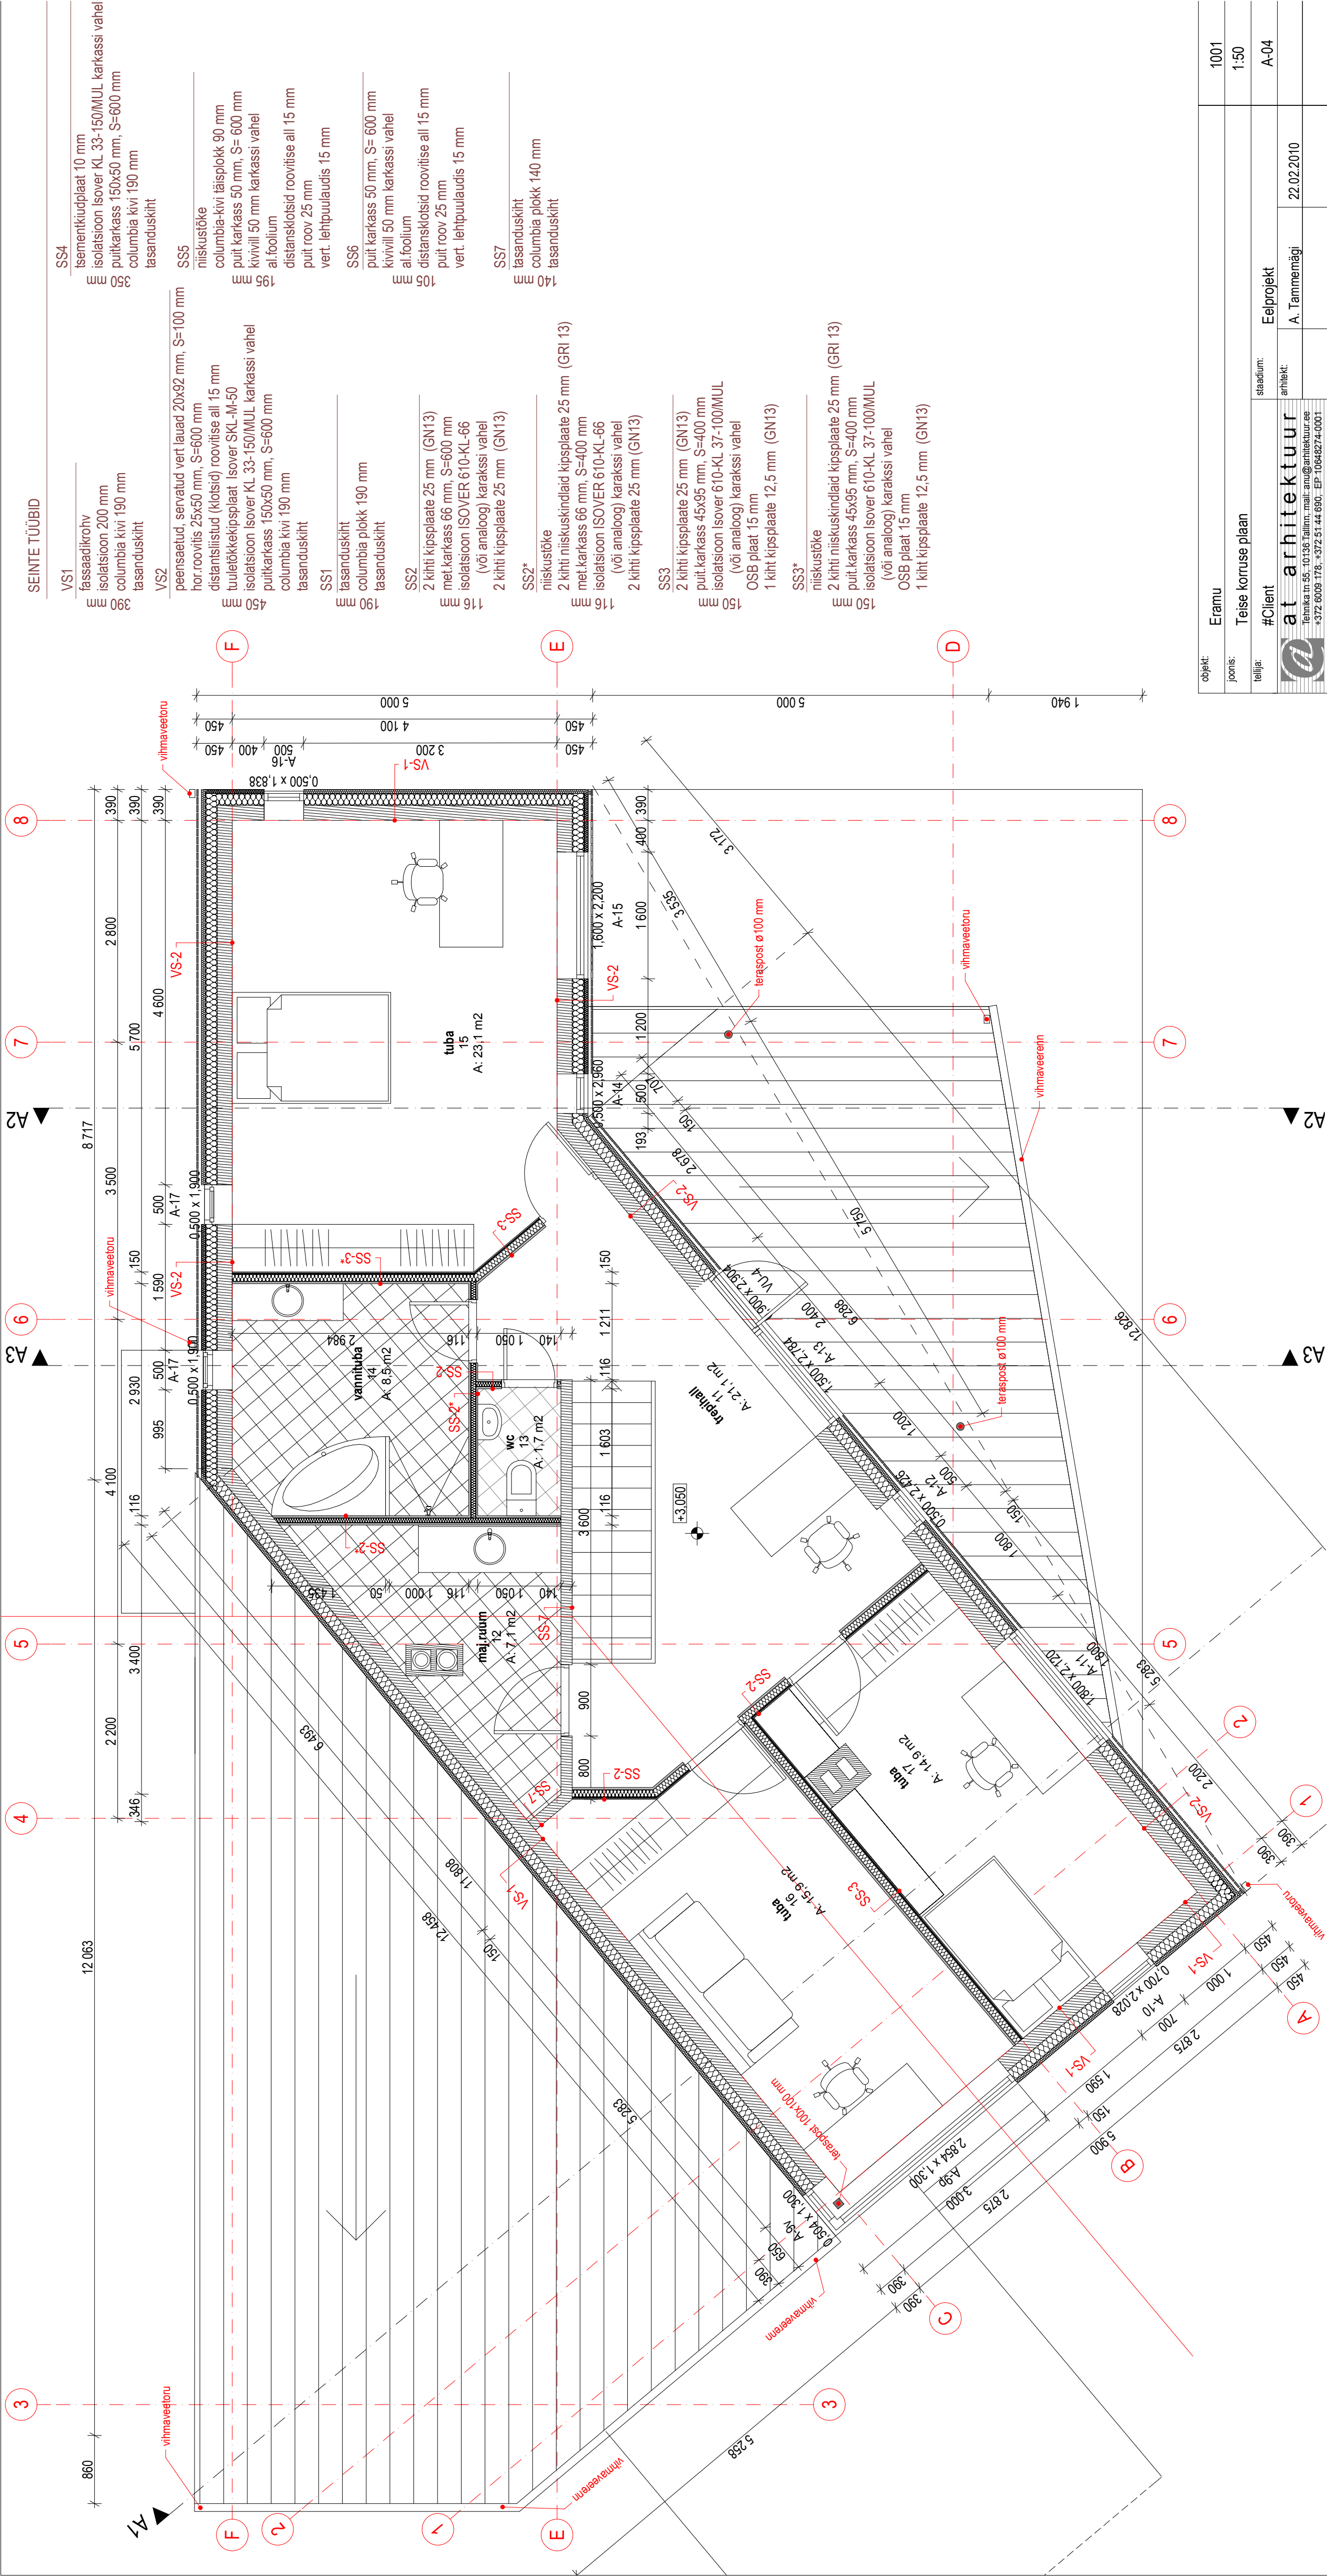

SEINTE TÕÜBID

VS1	SS4
fassaadikrohv	tsementkiudplaat 10 mm
isolatsioon 200 mm	isolatsioon Isover KL 33-150/MUL karkassi vahel
columbia kivi 190 mm	puutkarkass 150x50 mm, S=600 mm
tasanduskiht	columbia kivi 190 mm
VS2	SS5
peensaeatud, servatud vert lauad 20x92 mm, S=100 mm	niiskustõke
hor.roovitis 25x50 mm, S=600 mm	columbia-kivi täisplokk 90 mm
distsantsilistud (kloisid) roovitse all 15 mm	puut karkass 50 mm, S= 600 mm
tuulelekketkipsplaat Isover SKL-M-50	kiivill 50 mm karkassi vahel
isolatsioon Isover KL 33-150/MUL karkassi vahel	al.foolium
puutkarkass 150x50 mm, S=600 mm	distsantsloisid roovitse all 15 mm
columbia kivi 190 mm	puut roov 25 mm
tasanduskiht	vert. lehtpuulaudis 15 mm
SS1	SS6
tasanduskiht	puut karkass 50 mm, S= 600 mm
columbia plokk 190 mm	kiivill 50 mm karkassi vahel
tasanduskiht	al.foolium
SS2	SS7
2 kihti kipsplaate 25 mm (GN13)	105 mm
met.karkass 66 mm, S=600 mm	distsantsloisid roovitse all 15 mm
isolatsioon ISOVER 610-KL-66	puut roov 25 mm
(või analoog) karakssi vahel	vert. lehtpuulaudis 15 mm
2 kihti kipsplaate 25 mm (GN13)	
SS2*	
niiskustõke	140 mm
2 kihti niiskuskindlaid kipsplaate 25 mm (GRI 13)	tasanduskiht
met.karkass 66 mm, S=400 mm	columbia plokk 140 mm
isolatsioon ISOVER 610-KL-66	tasanduskiht
(või analoog) karakssi vahel	
2 kihti kipsplaate 25 mm (GN13)	
SS3	
2 kihti kipsplaate 25 mm (GN13)	
puut.karkass 45x95 mm, S=400 mm	
isolatsioon Isover 610-KL 37-100/MUL	
(või analoog) karakssi vahel	
OSB plaat 15 mm	
1 kiht kipsplaate 12,5 mm (GN13)	
SS3*	
niiskustõke	
2 kihti niiskuskindlaid kipsplaate 25 mm (GRI 13)	
puut.karkass 45x95 mm, S=400 mm	
isolatsioon Isover 610-KL 37-100/MUL	
(või analoog) karakssi vahel	
OSB plaat 15 mm	
1 kiht kipsplaate 12,5 mm (GN13)	

objekt:	Eramu	staadium:	Eelprojekt	1001
joonis:	Teise korruse plaan	arhitekt:	A. Tammemägi	1:50
tellijä:	#Client			A-04
at arhitektuur		22.02.2010		
Tehnika tn 55, 10136 Tallinn, mail: anu@arhitektuur.ee				
+372 6009 178, +372 51 44 690, EP 10643274-0001				