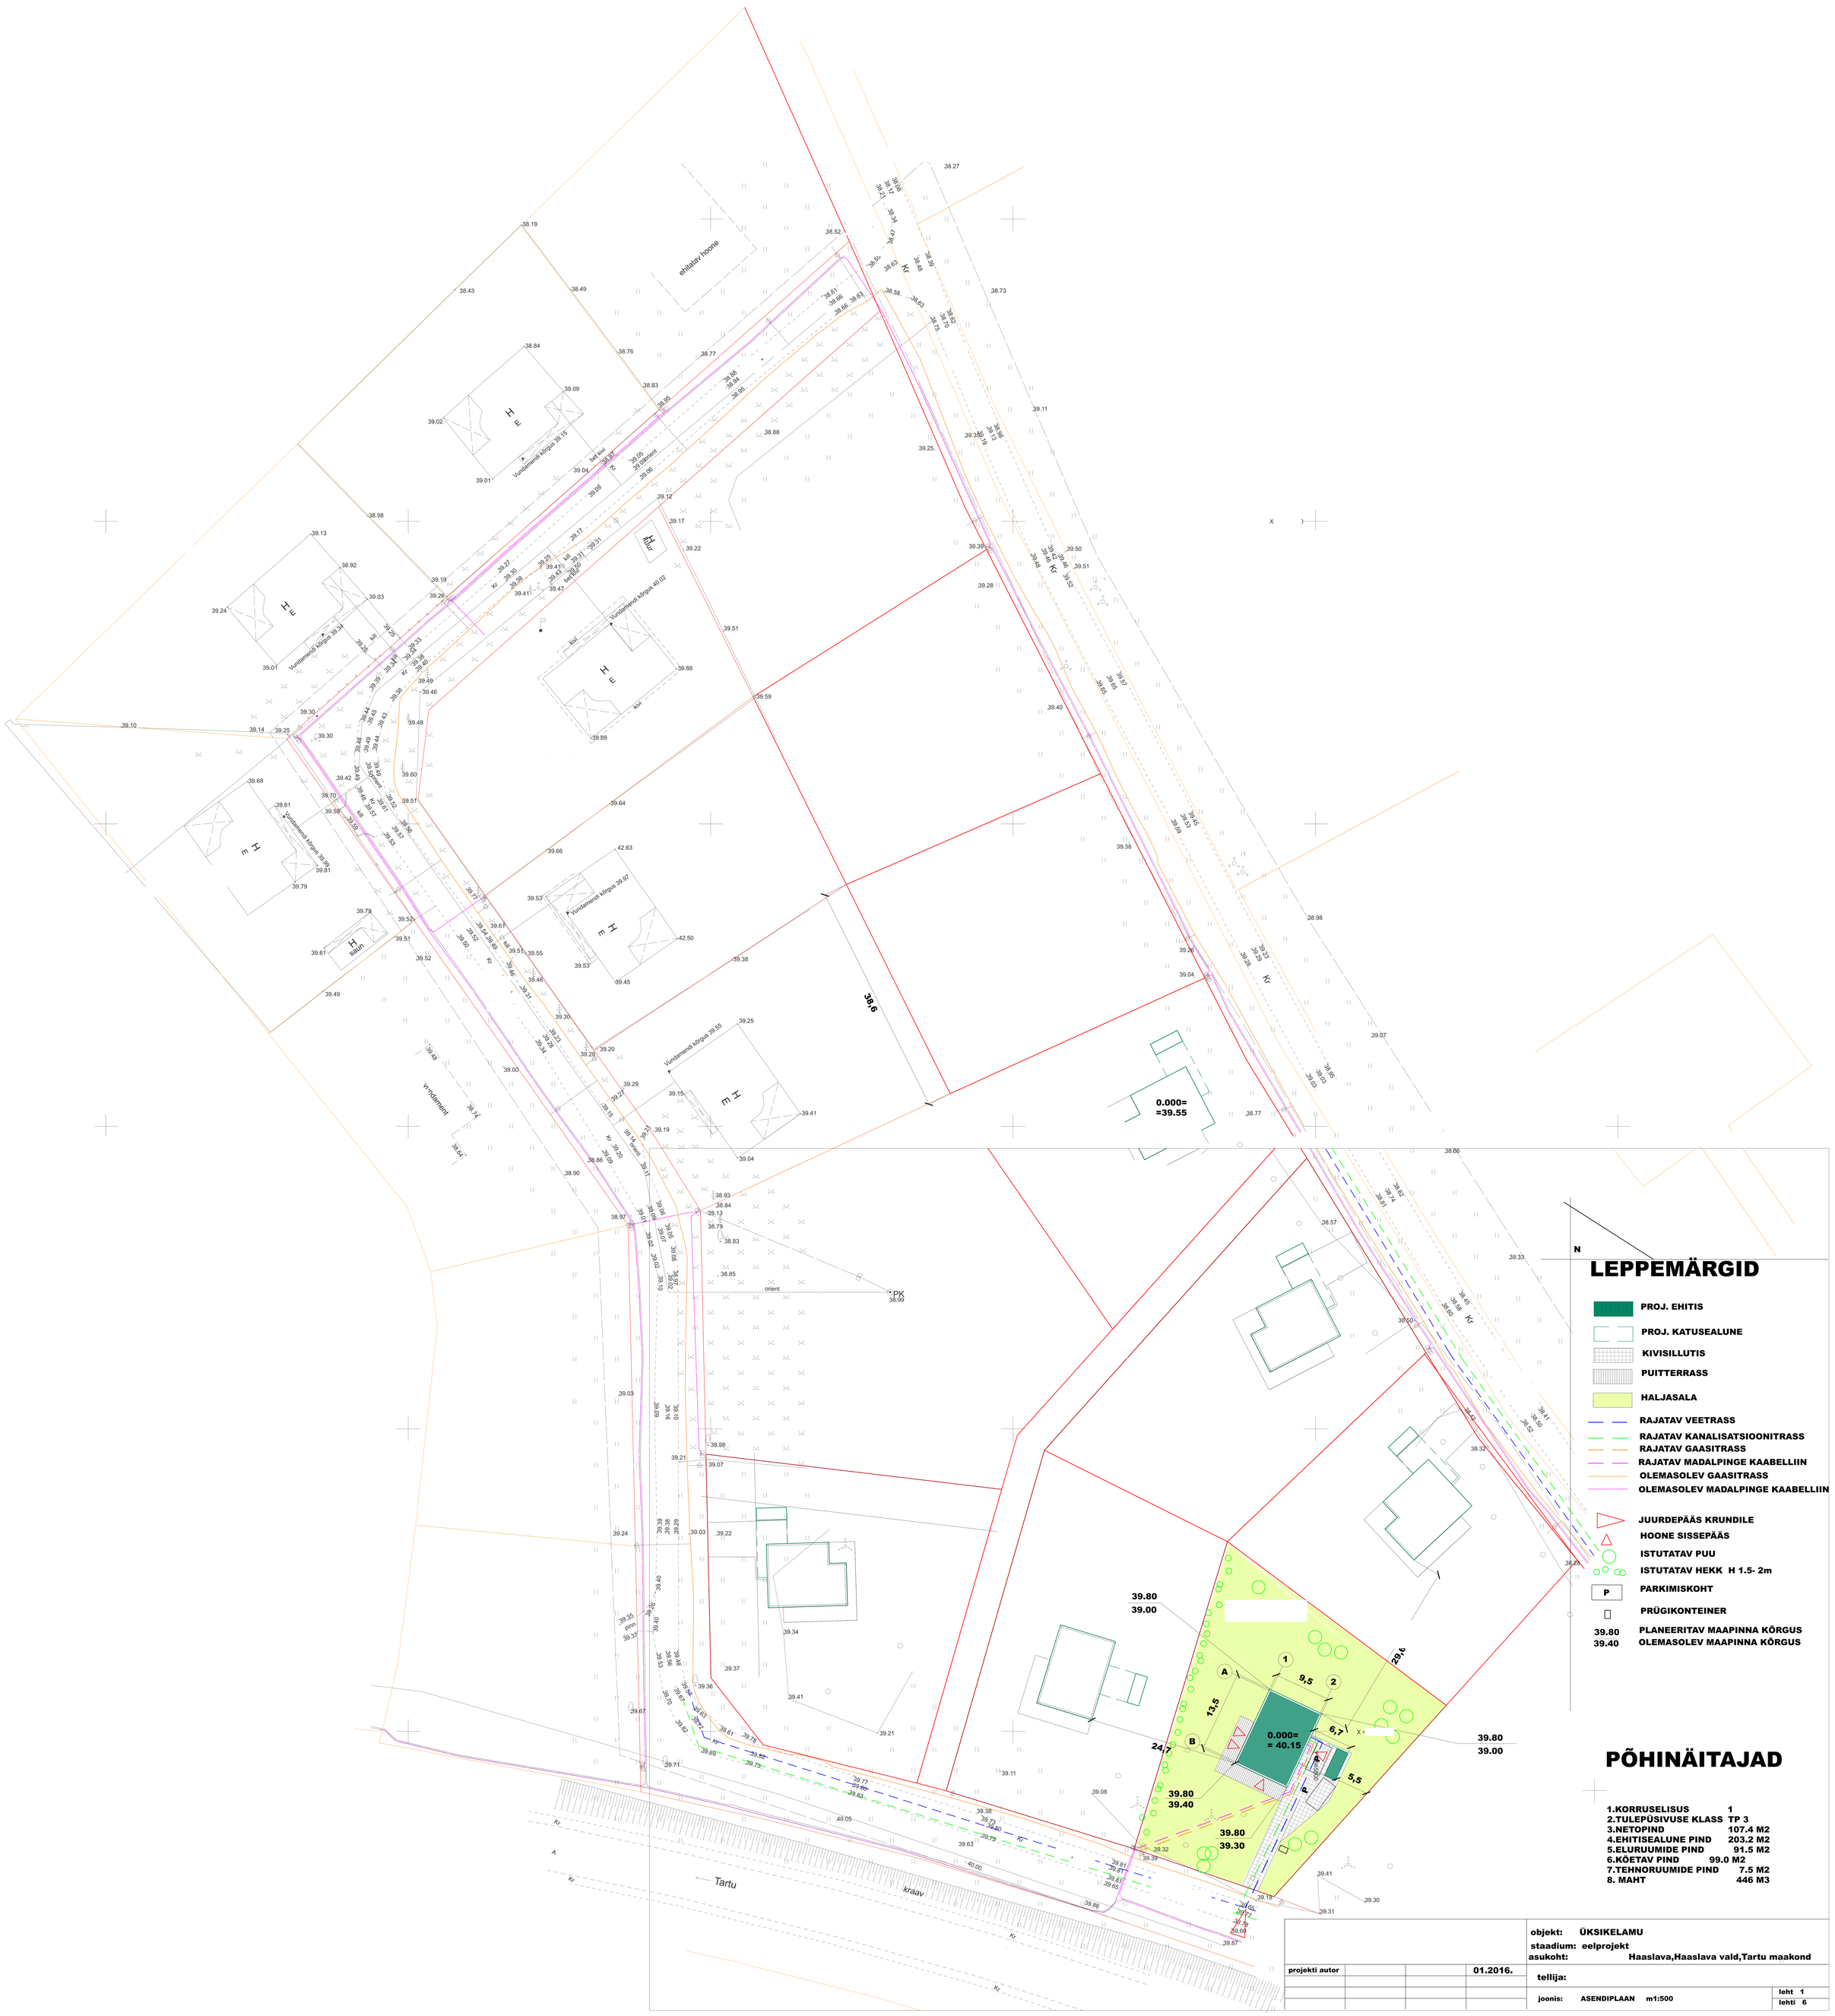

PÕHINÄITAJAD

1.KORRUSELISUS 1
2.TULEPÜSIVUSE KLASS TP 3
3.NETOPIND 107.4 M2
4.EHITISEALUNE PIND 203.2 M2
5.ELURUUMIDE PIND 91.5 M2
6.KÕETAV PIND 99.0 M2
7.TEHNORUUMIDE PIND 7.5 M2
8. MAHT 446 M3

projekti autor			01.2016.	

objekt: ÜKSIKELAMU
staadium: eelprojekt
asukoht: Haaslava,Haaslava vald,Tartu maakond
tellija:
joonis: ASENDIPLAAN m1:500
leht 1
lehti 6