KATUSEPLAAN

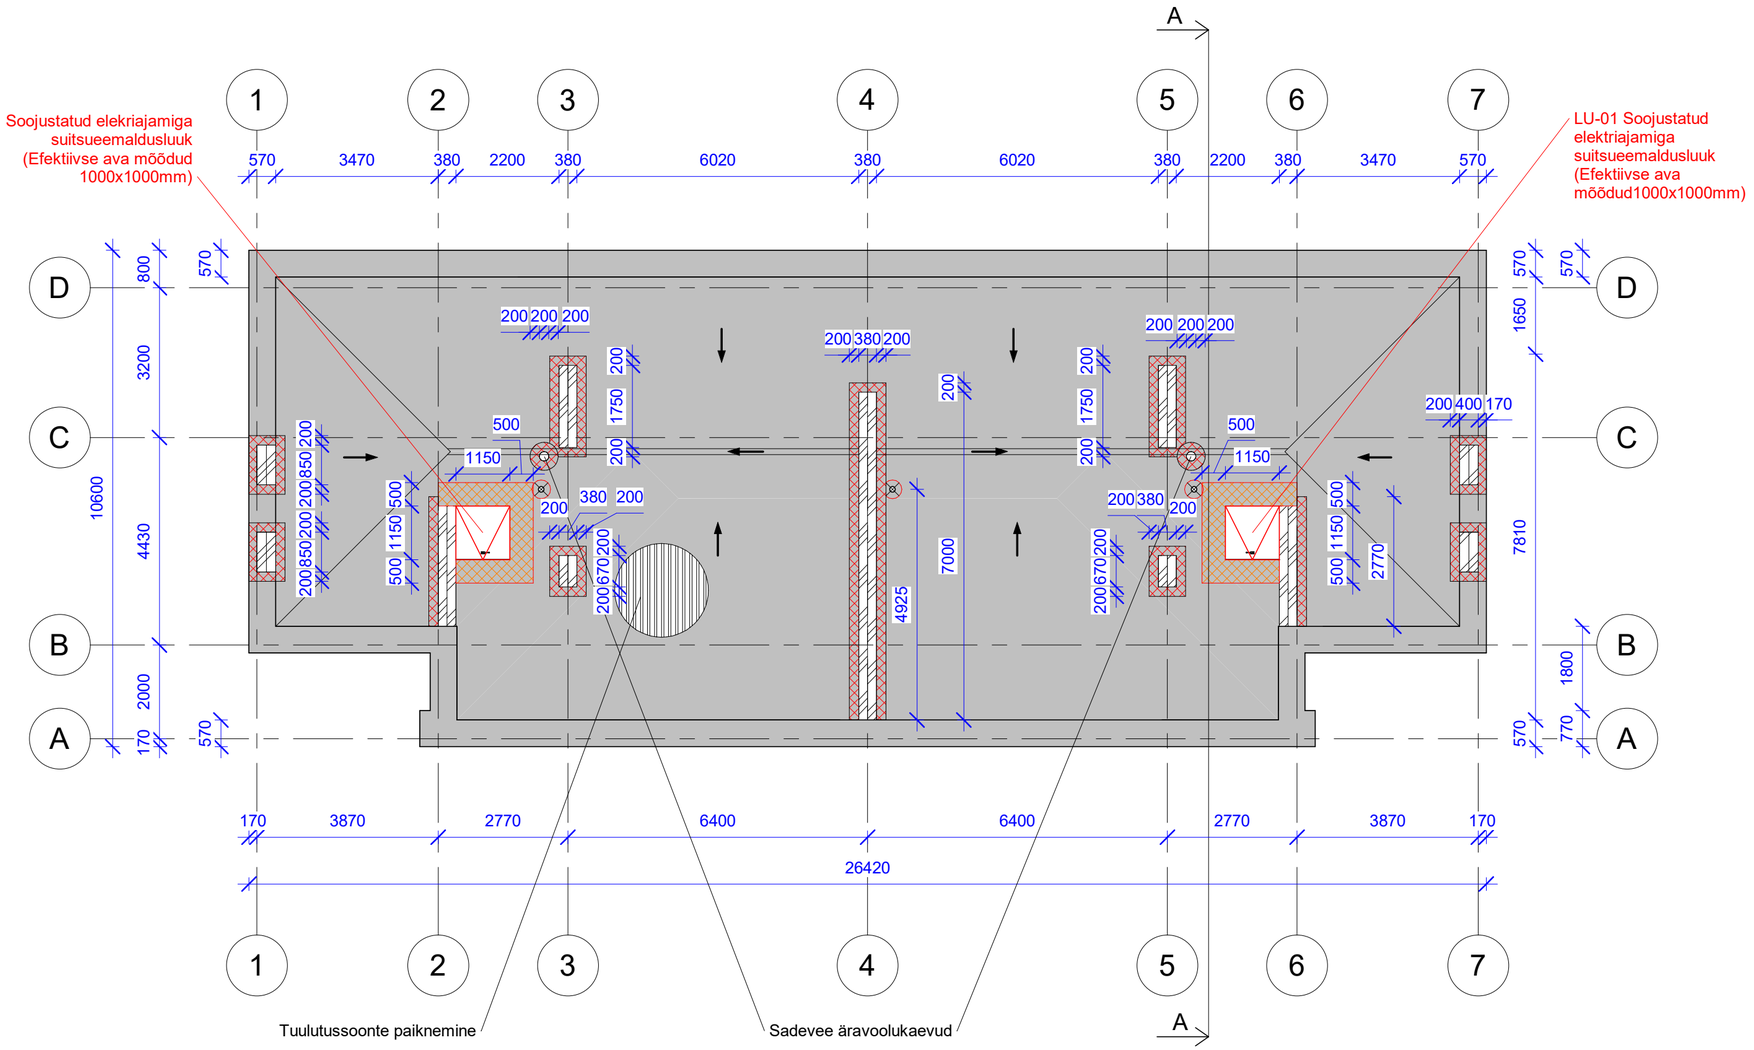

Tingmärgid:

- Rajatav katus, katusekate 2 kihis SBS bituumen rullmaterjal
- Mineraalvill Rockwool Monrock max E läbiviikude perimeetril λD=0,038 W/(m·K) 200mm laiuselt või samaväärne
- Mineraalvill Rockwool Monrock max E läbiviikude perimeetril λD=0,038 W/(m·K) 500mm laiuselt või samaväärne
- Plekist ventilatsioonilõõride korstnamütsid
- Julgestuspollar PITO 800s või samaväärne

MÄRKUSED:

1. Kõiki projektis esitatud materjale on lubatud asendada samaväärsetega.
2. Kõik mõõdud täpsustada objektil.
3. Kõikide toodete paigaldamisel tuleb lähtuda paigaldusjuhenditest ning materjalide tootjate soovitustest/ettekirjutustest