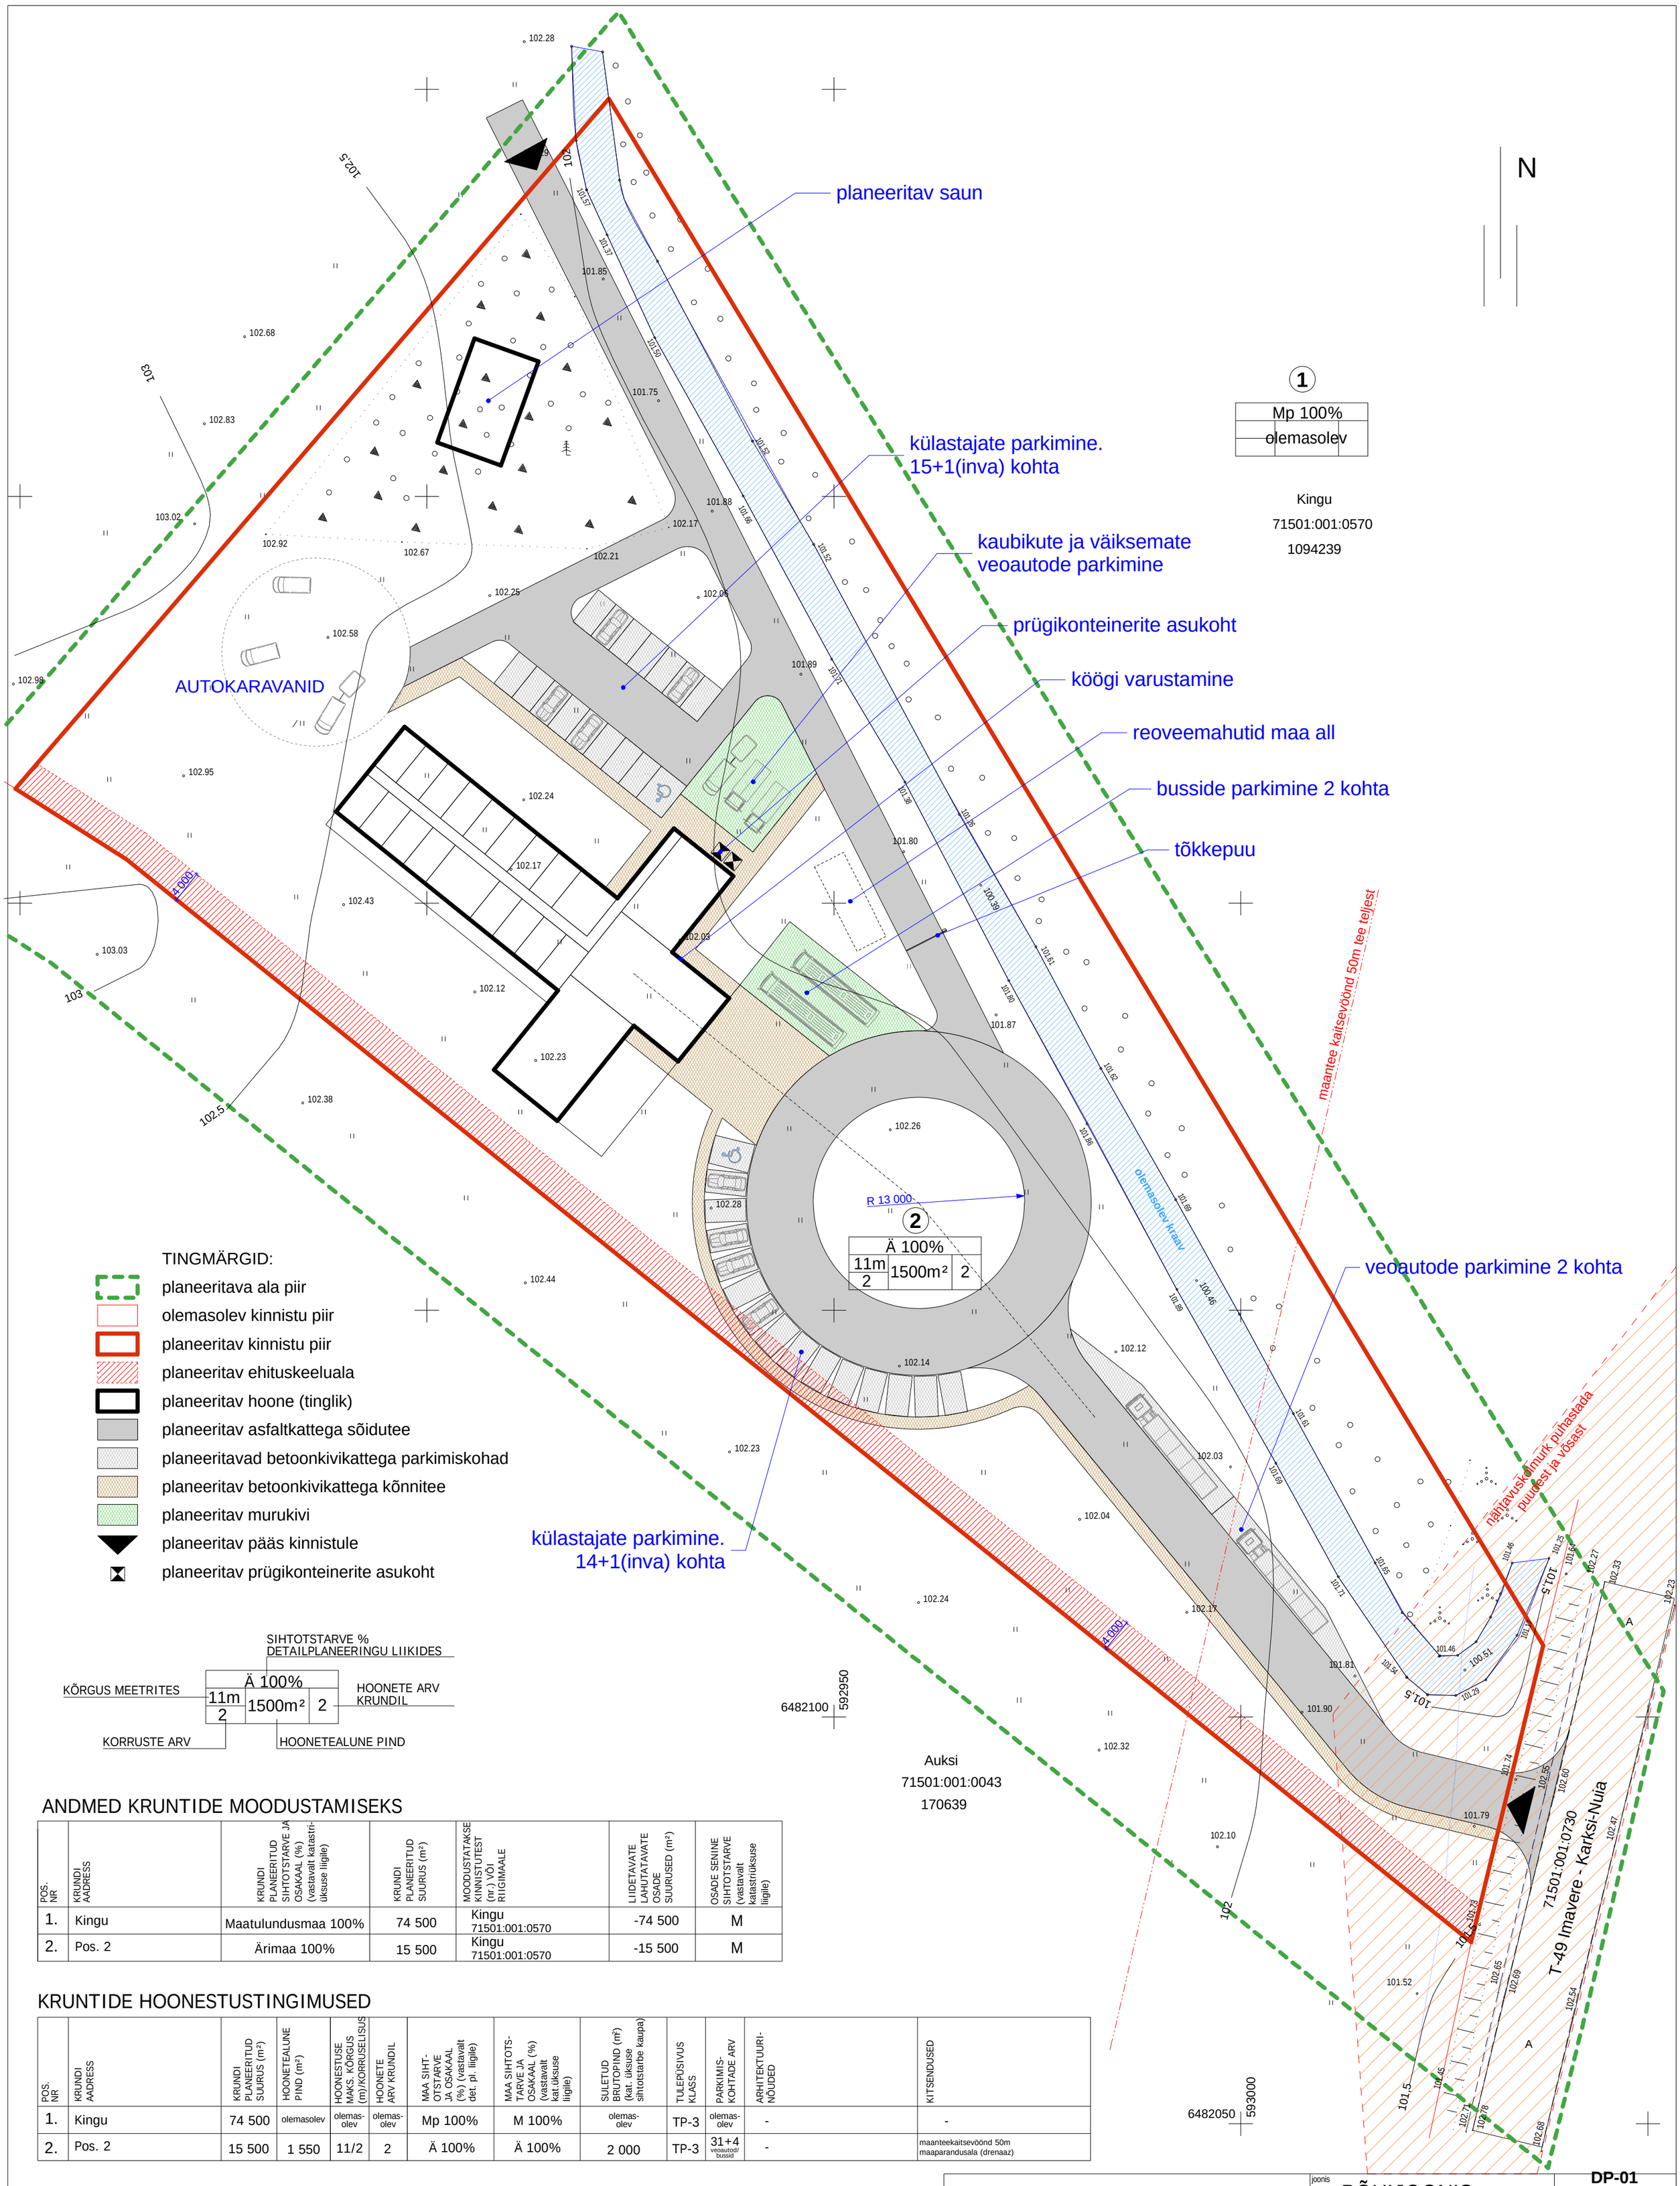

ANDMED KRUNTIDE MOODUSTAMISEKS

POS. NR	KRUNDI AADRESS	KRUNDI PLANEERITUD SIHTOTSTARVE JA OSAKAAL (%) (vastavalt katastri-üksuse liigile)	KRUNDI PLANEERITUD SUURUS (m²)	MOODUSTATAKSE KINNISTUTEST (nr.) VÕI RIIGIMAALE	LIIDETAVATE LAHUTATAVATE OSADE SUURUSED (m²)	OSADE SENINE SIHTOTSTARVE (vastavalt katastriüksuse liigile)
1.	Kingu	Maatulundusmaa 100%	74 500	Kingu 71501:001:0570	-74 500	M
2.	Pos. 2	Ärimaa 100%	15 500	Kingu 71501:001:0570	-15 500	M

KRUNTIDE HOONESTUSTINGIMUSED

POS. NR	KRUNDI AADRESS	KRUNDI PLANEERITUD SUURUS (m²)	HOONETEALUNE PIND (m²)	HOONESTUSE MAKS. KÕRGUS (m)/KORRUSELISUS	HOONETE ARV KRUNDIL	MAA SIHT-OTSTARVE JA OSAKAAL (%) (vastavalt det. pl. liigile)	MAA SIHTOTS-TARVE JA OSAKAAL (%) (vastavalt kat.üksuse liigile)	SULETUD BRUTOPIND (m²) (kat. üksuse sihtotstarbe kaupa)	TULEPÜSIVUS KLASS	PARKIMIS-KOHTADE ARV	ARHITEKTUURI-NÕUDED	KITSENDUSED
1.	Kingu	74 500	olemasolev	olemas-olev	olemas-olev	Mp 100%	M 100%	olemas-olev	TP-3	olemas-olev	-	-
2.	Pos. 2	15 500	1 550	11/2	2	Ä 100%	Ä 100%	2 000	TP-3	31+4 veoautod/ bussid	-	maanteekaitsevöönd 50m maaparandusala (drenaaz)

VEP 08191		Viljandi MK Saarepeedi v. Auksi k. Kingu kinnistu geodeetiline mõõdistamine	
Direktor	J.Must	Plaan	1:500
Juht.ins.	M.Krigul		10.10.2008
Geodeet	M.Sepp	AS VILJANDI EKE PROJEKT MTR EG 10053747-0001 09.01.2003	

TOITLUSTUSKOHT JA MOTELL

joonis: PÕHIJOONIS

DP-01

tellija

arhitekt

projekteerija: Asum Arhitektid OÜ, MTR reg nr EEP00397, 600 99 02 info@asumarhitektid.ee

08-12

11.11.08