


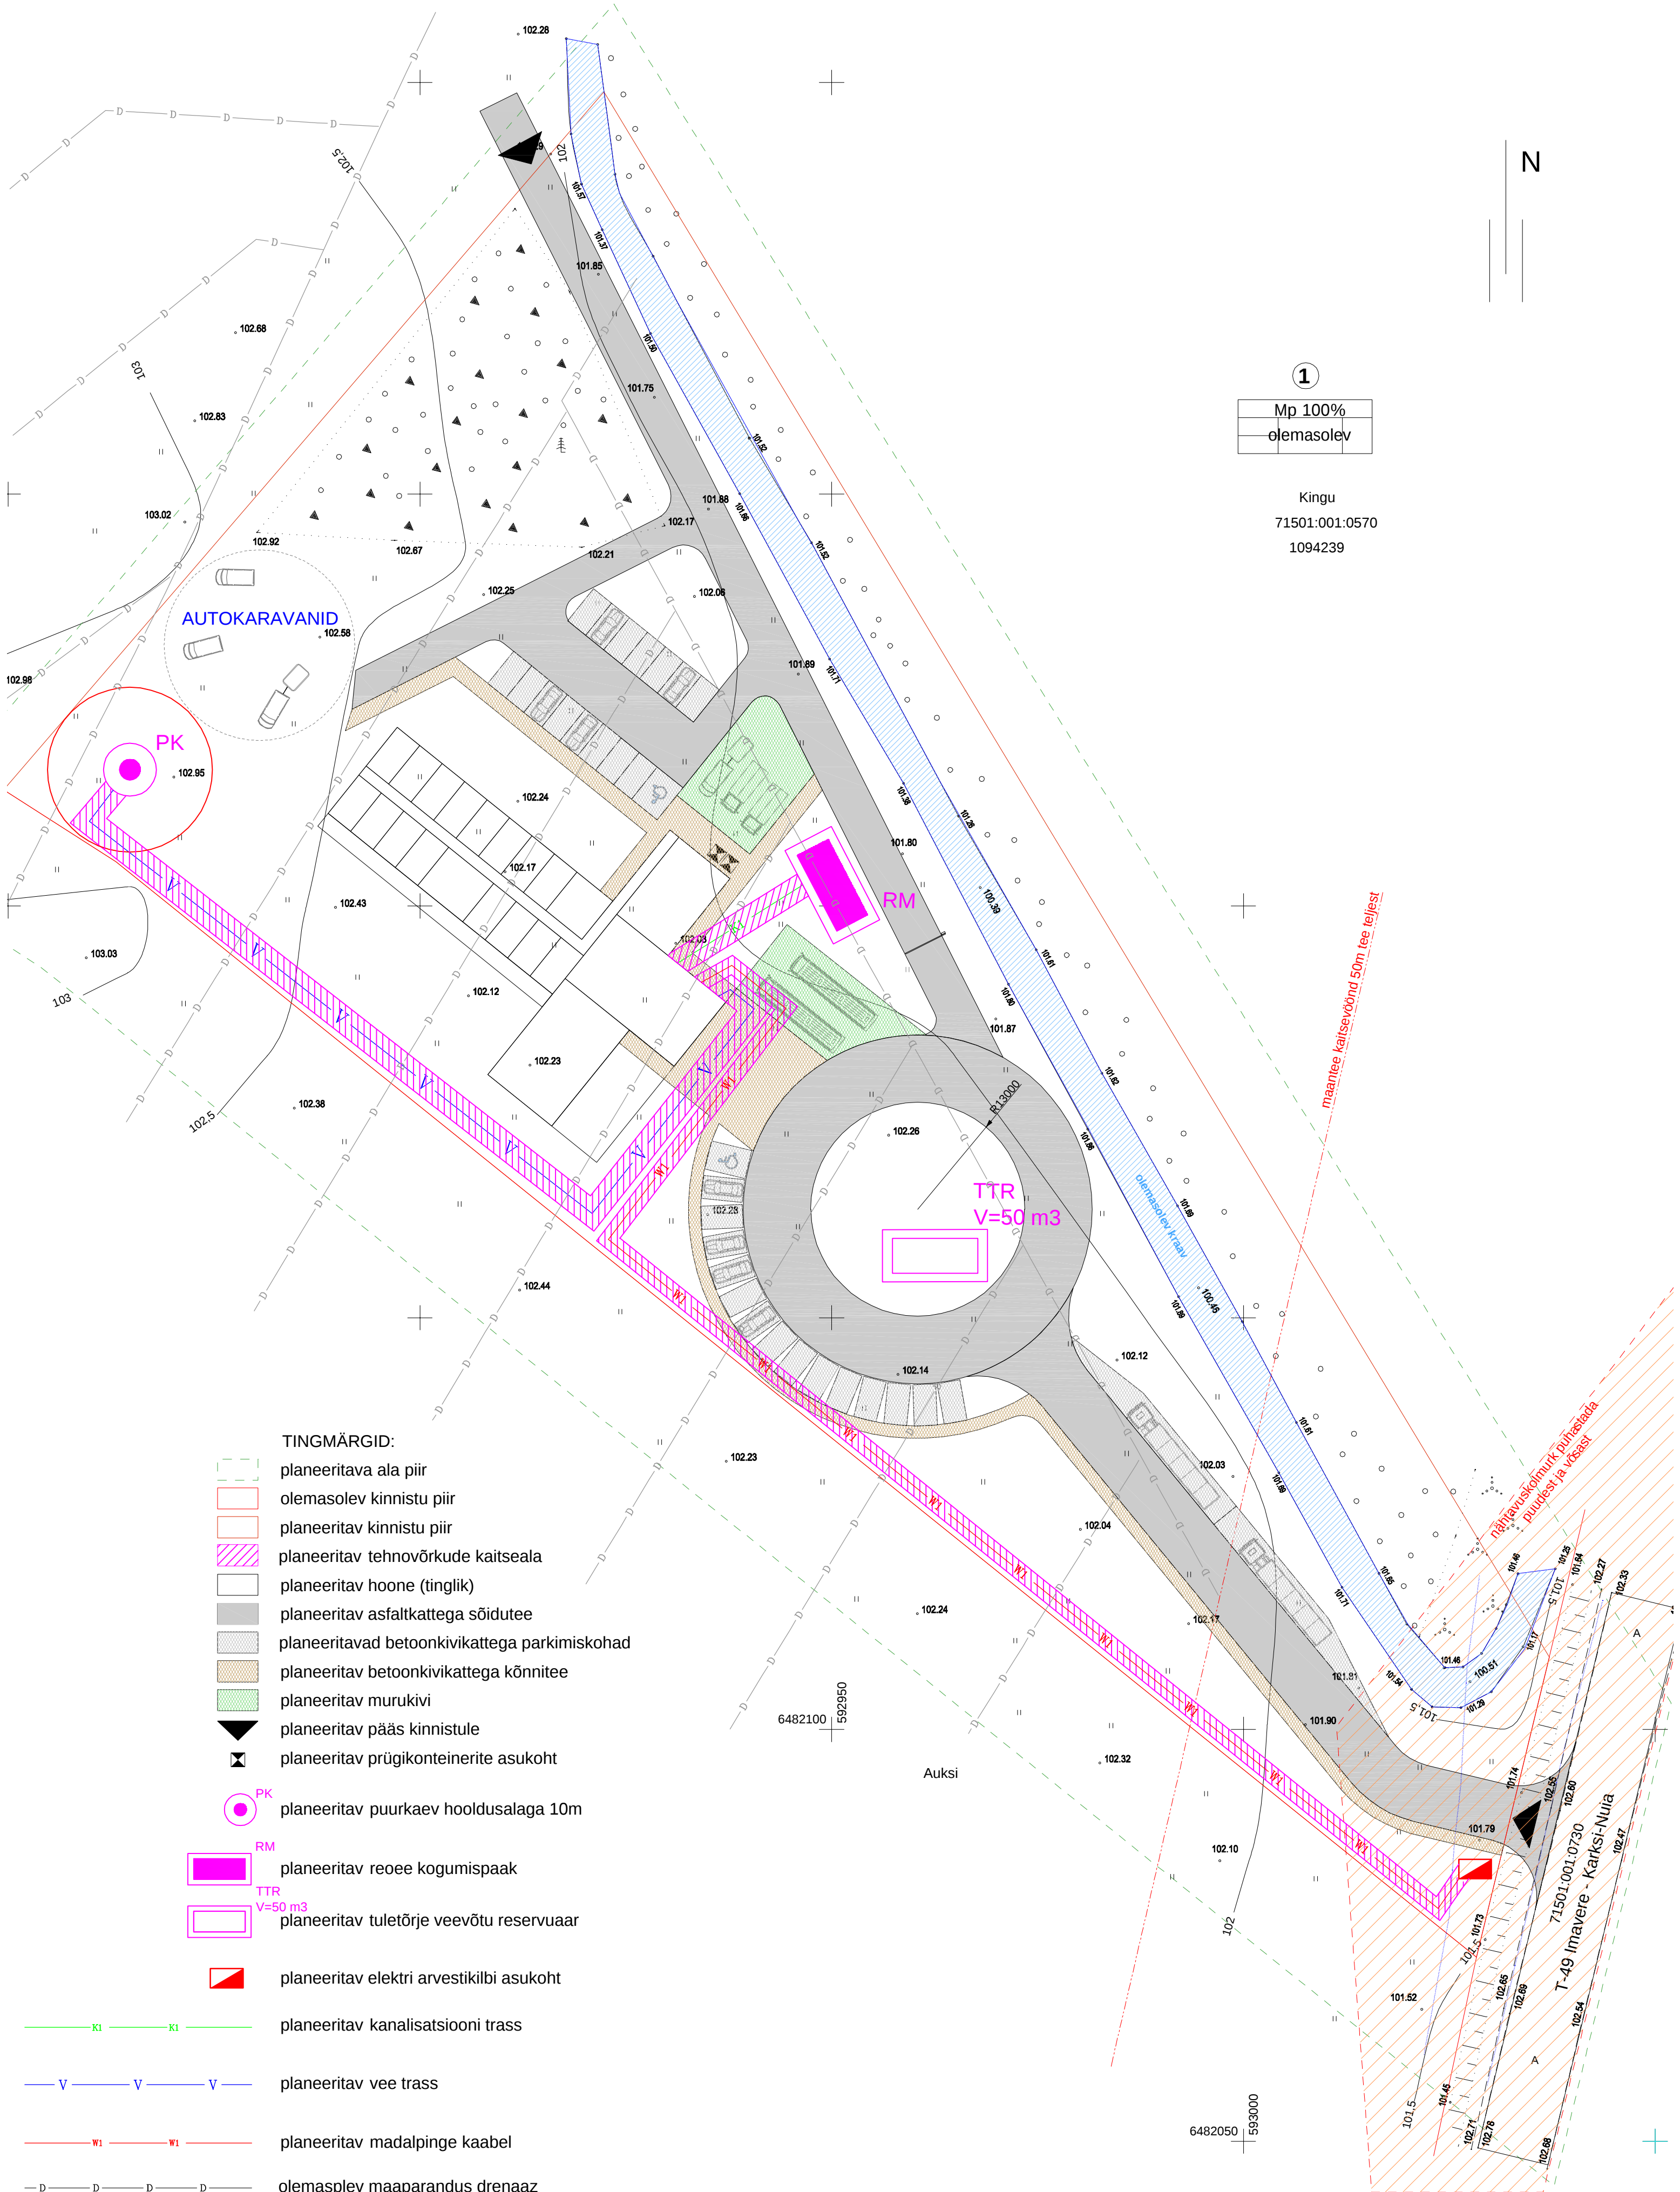

Viljandi MK Saarepeedi v. Auksi k.		Kingu kinnistu geodeetiline mõõdistamine	
Plaan		1:500	
10.10.2008		AS VILJANDI EKE PROJEKT	
MTR EG 10053747-0001		09.01.2003	

Direktor	J.Must	
Juht.ins.	M.Krigul	
Geodeet	M.Sepp	

TOITLUSTUSKOHT JA MOTELL		TEHNOVÕRKUDE KOONDPLAAN	
Viljandi maakond, Saarepeedi vald, Auksi küla, Kingu m.ü.		DP-02	
mööti		m 1:500	
telija		arhitekt	
s		Sander Aas	
projekteerija		100 nr	
Asum Arhitektid OÜ		08-12	
EE100980556 MTR reg nr EEP00397		proj. osa	
Kreutzwaldi 12 600 99 02 info@asumarhitektid.ee		DP	
		staadium	
		DP	
		kuupäev	
		11.11.08	