


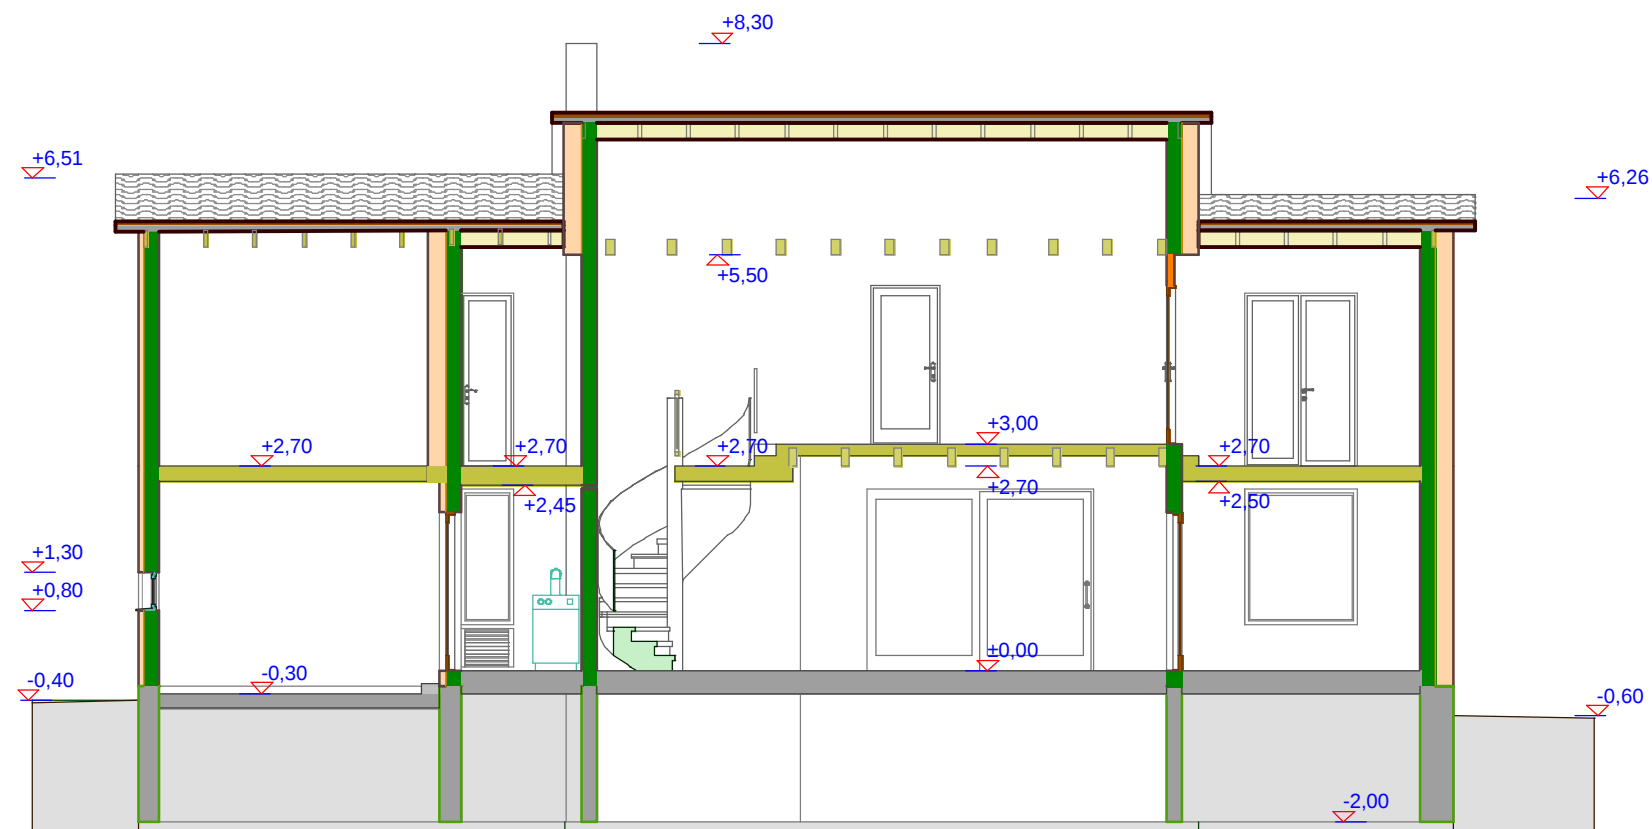

 arhitektibüroo Helmi Sakkov Tel.7441836 5065548 hemi@hiir.ee www.hiir.ee Kloostri 2 TARTU 51007	02.04.2007 Arhitekt: H.Sakkov	Ülenurme vald, Räniküla Eramu Maarjapähe 3 EELPROJEKT	LÕIGE L2 - L2	1:100
				6