


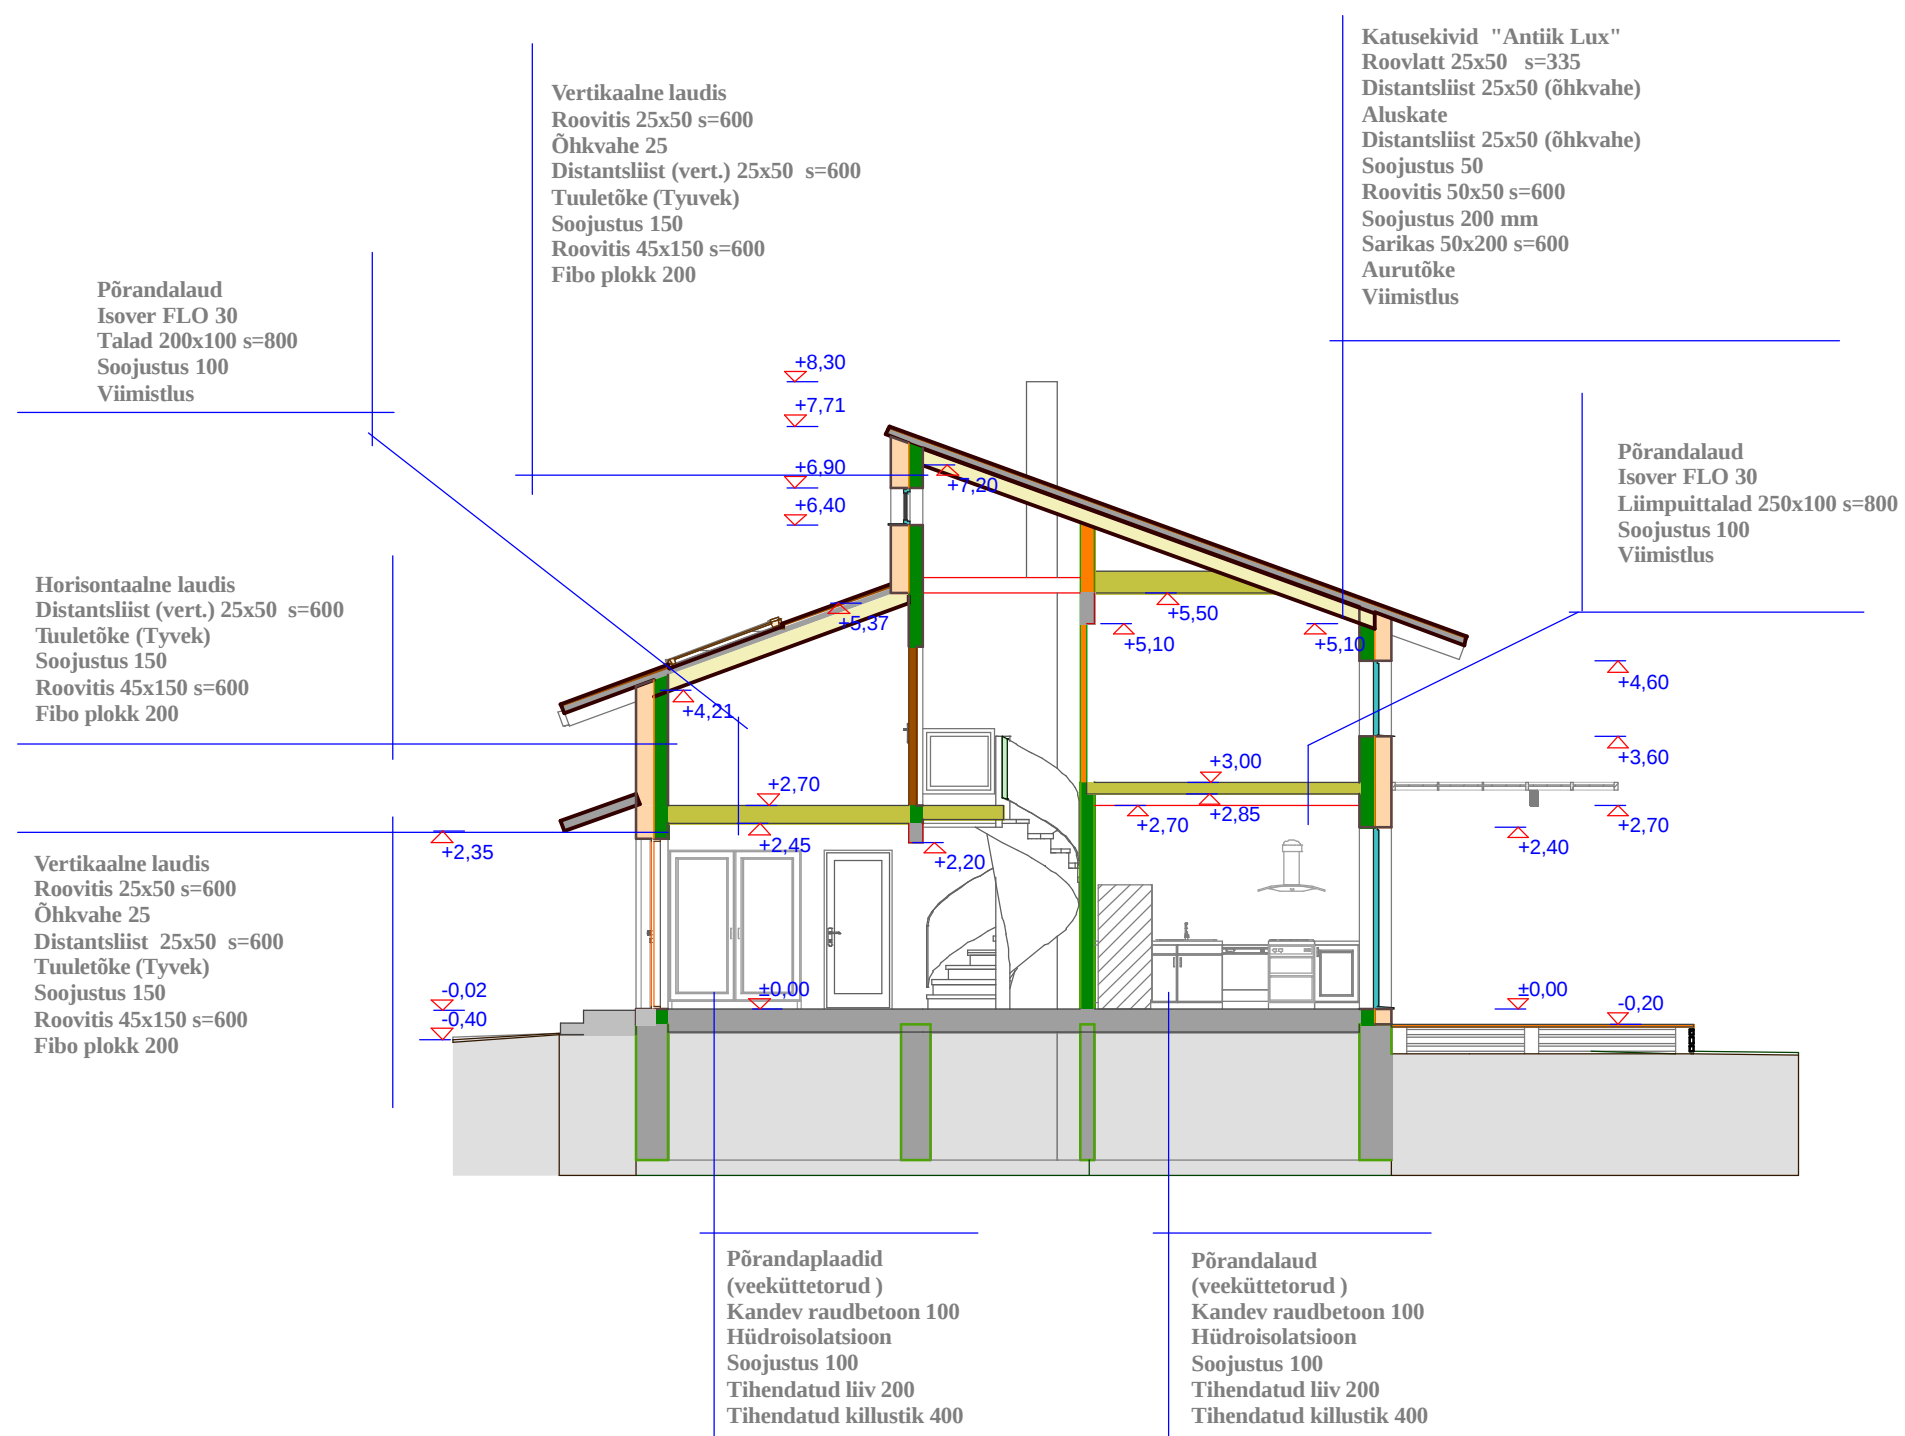

 arhitektibüroo Helmi Sakkov Tel.7441836 5065548 hemi@hiir.ee www.hiir.ee Kloostri 2 TARTU 51007	02.04.2007	Ülenurme vald, Räniküla Eramu Maarjapähe 3 EELPROJEKT	LÕIGE L3 - L3	1:100
	Arhitekt: H.Sakkov			7