


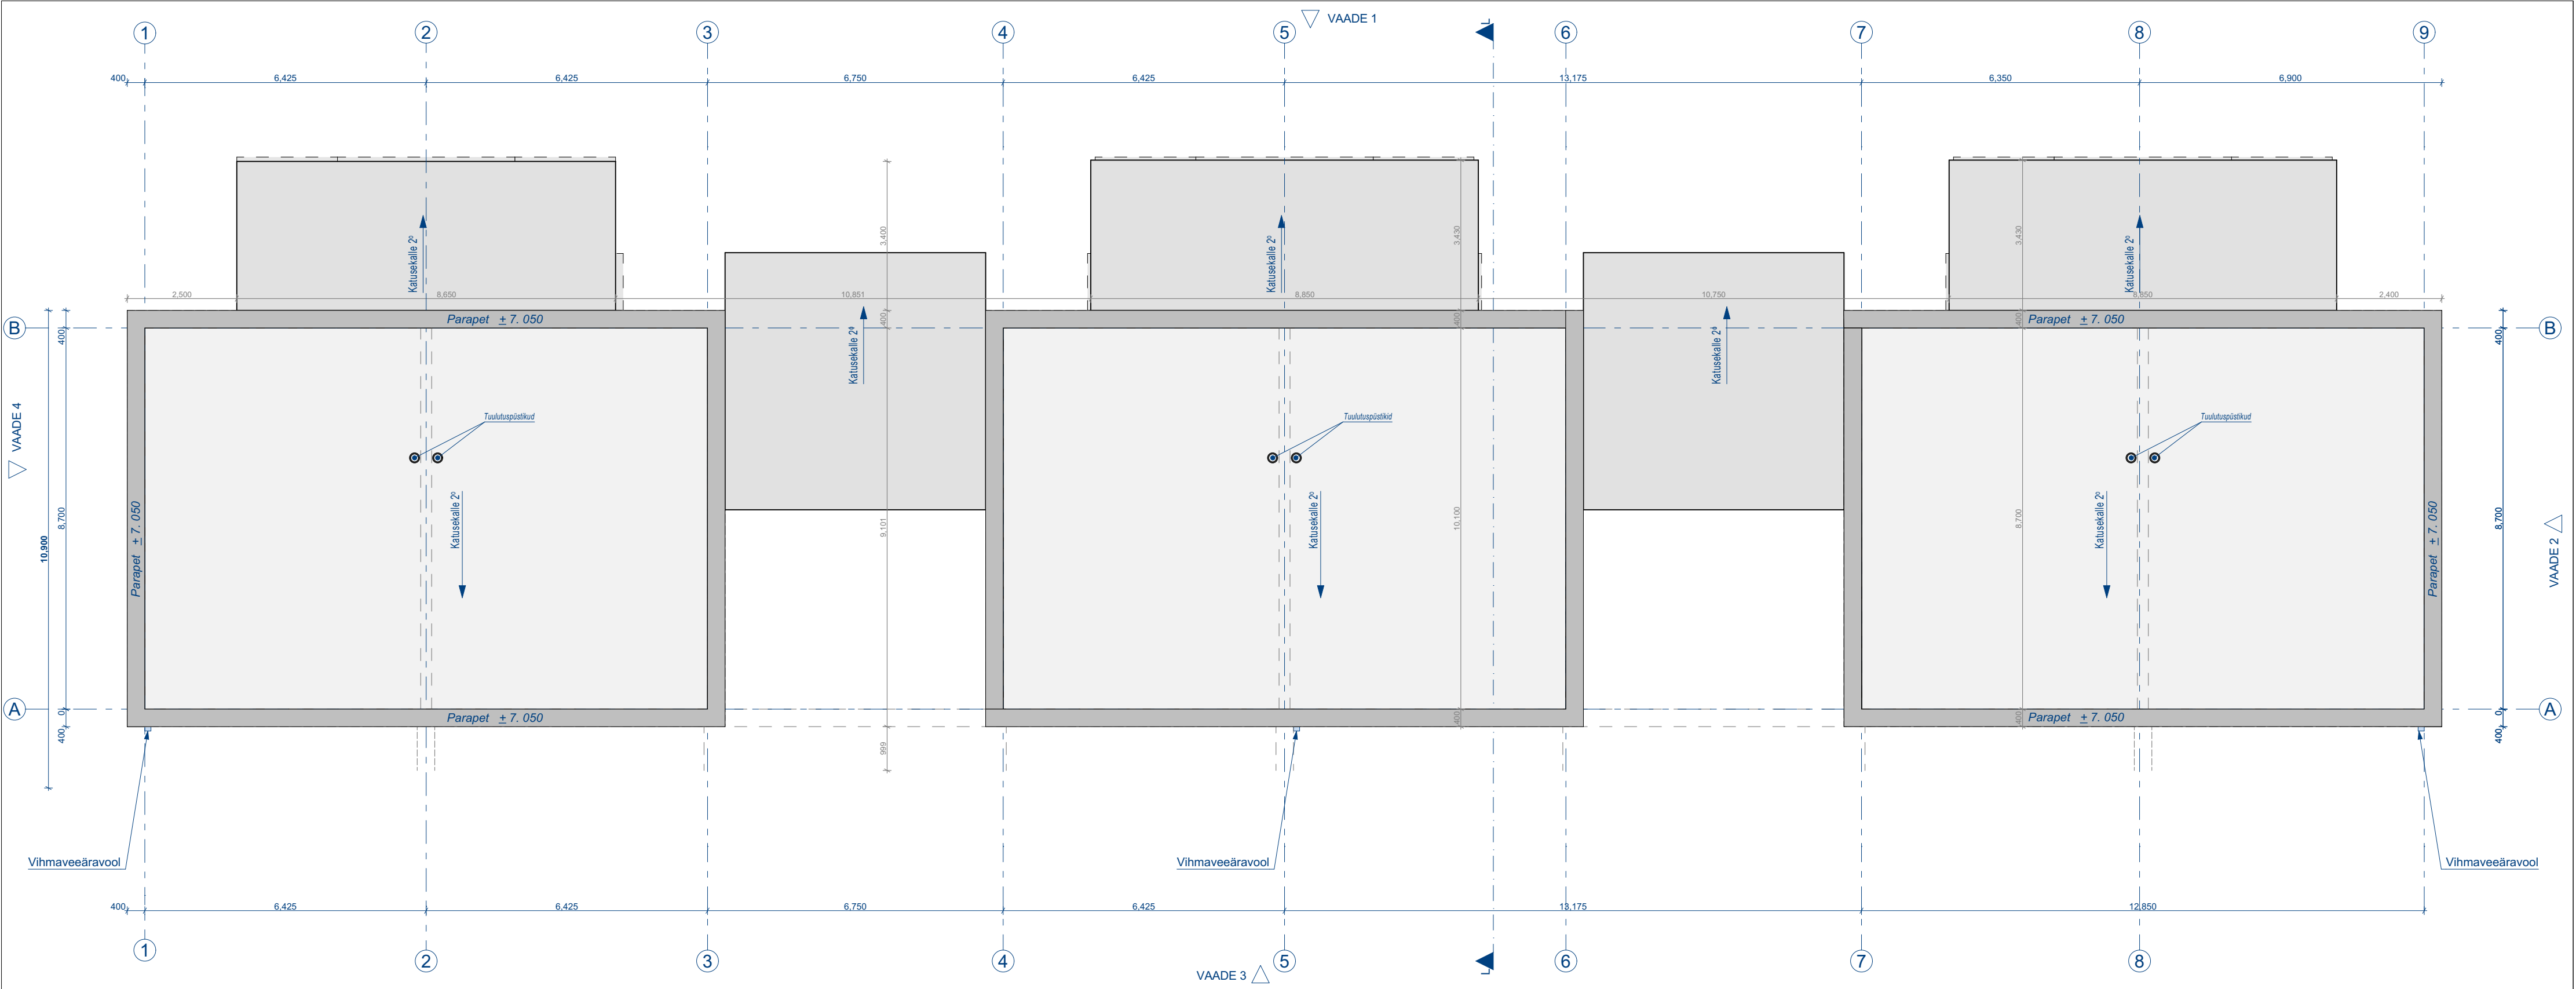

Objekt:	RIDAELAMU			
Asukoht:	HARJU MAAKOND, HARKU VALD, TISKRE KÜLA,			
Joonis:	KATUSEPLAAN			
Vastutav arhitekt:				
Projekti staadium:	EELPROJEKT			
Kuupäev:	Töö nr:	Möötkava:	Leht:	
26/11/2024	93-2023	1:100	AR-5-04	