




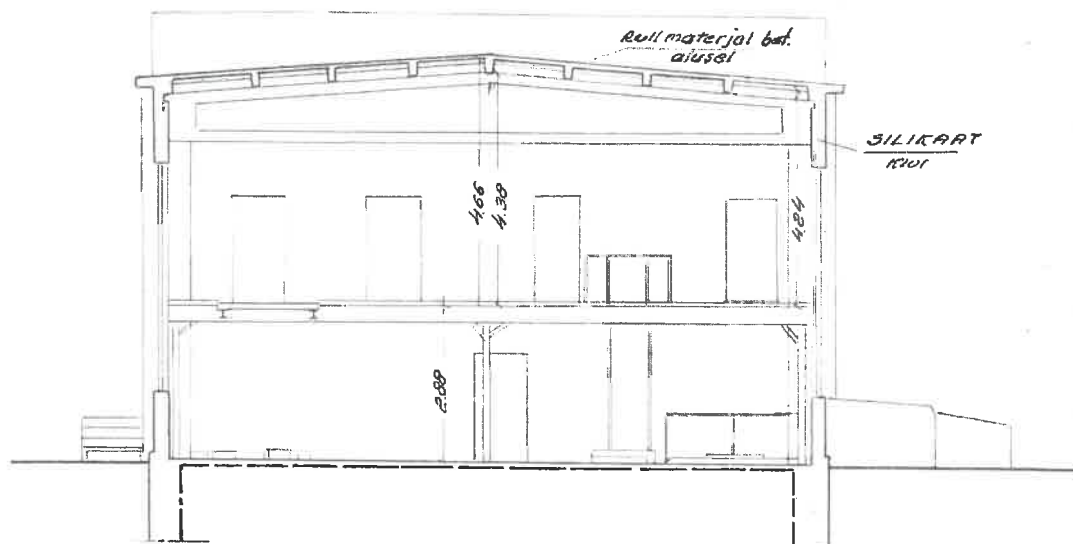

LÕIGE A-A

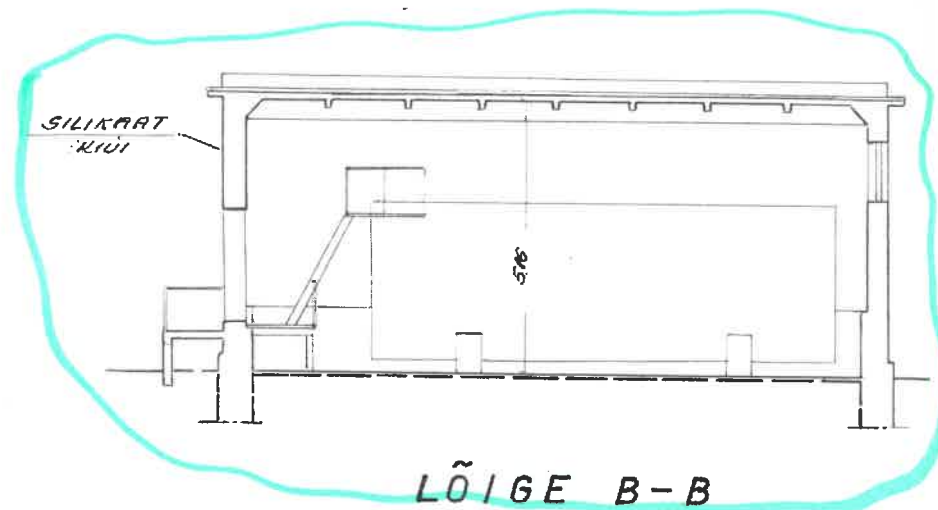

LÕIGE B-B

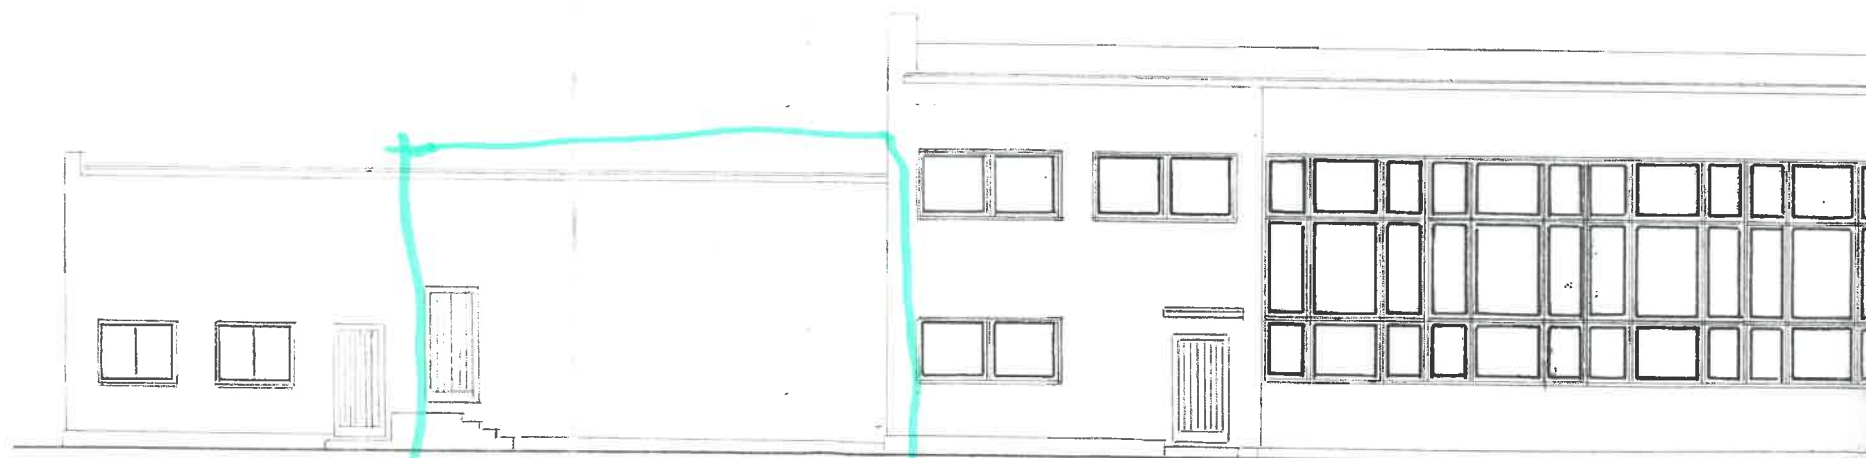

ESIVAADE

LEHT NR. 1

TALLINN.

KATLAMAJA

