MÄRKUSED:

* Karkass:
a) vertikaalne - immutatud pruss 50x50 mm;
kinnitusvahendid: Spike D 57- 4,8 x 89; samm 500 mm
Betoonikruvi TI- Z10- 6,3 x 85; samm 500 mm
b) horisontaalne - immutatud pruss 50x50 mm
kinnitusvahendid: Puidukruvi WC- T- PZ3- 6,0 x 100; samm 600 mm

* Soojustus seinal:
a) vertikaalne - Isover KL 37-50 (565x1170)
b) horisontaalne - Isover OL-E-50 50x1200x600 (klaasvill)
* Soojustus soklil:
a) vertikaalne - THERMISOL EPS 50 F (endine AUMEK N-tüüp) 50mm 1000X1200mm
b) horisontaalne - THERMISOL EPS 50 F (endine AUMEK N-tüüp) 50mm 1000X1200mm

NB !
* KARKASSI SAMM VÕIB ERINEDA ETTEANTUST, SÕLTUVALT KASUTATAVA SOOJUSTUSMATERJALI MÕÕTMETEST, KUID PUHAS VAHE RISTISUUNAS EI TOHI KUSAGIL ÜLETADA 600 mm
* VERTIKAALSE KARKASSI KINNITAMISEL SEINA KÜLGE EI OLE LUBATUD KINNITUST PANEELI VUUKI

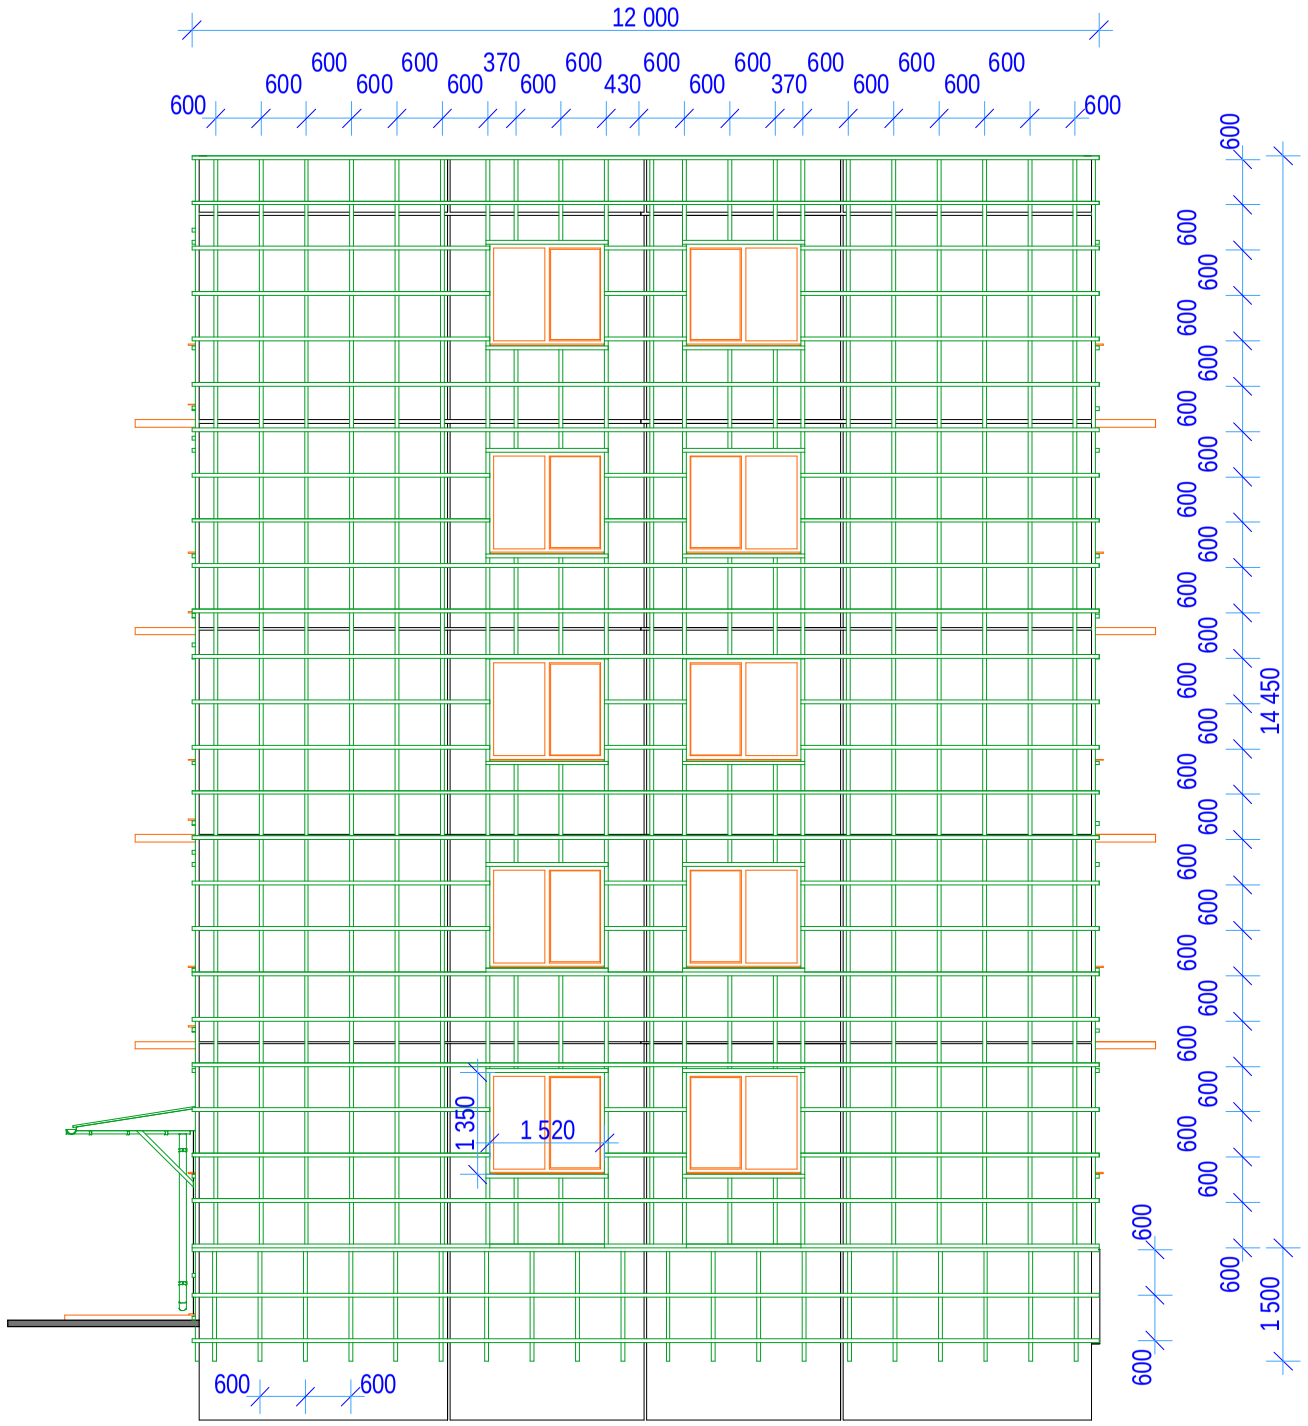
12 000
600 600 600 600 600 370 600 600 600 600