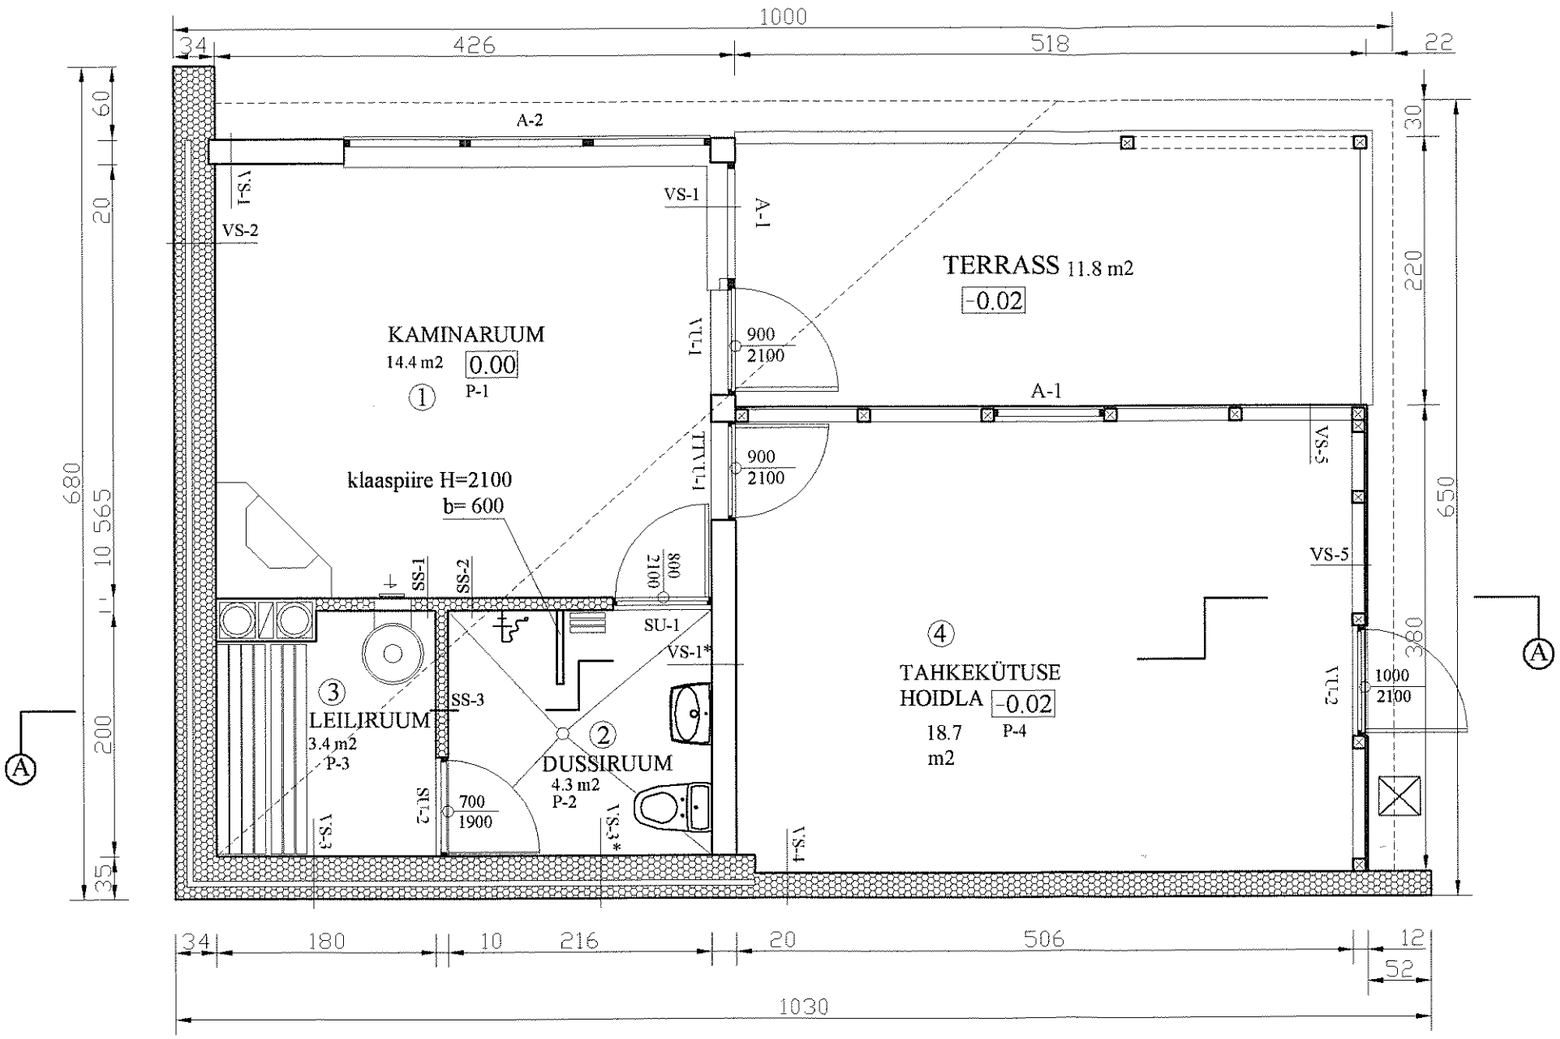

Ruumide tehnilised näitajad

1.Kaminaruum	14.4 m2
2.Dušširuum	3.4 m2
3.Leiliruum	4.3 m2
4.Tahkekütuse hoidla	18.7 m2
KOKKU	40,8 m2
Terrass	11.8 m2

ABIHOONE EELPROJEKT	JOONISE NIMETUS		MÕÕTKAVA
TELLIJA H. TREIBLUT	PÕHIKORRUSE PLAAN		1:50
AADRESS PÄRNU, Kirsi tn.5	PROJEKT	KUUPÄEV aprill 2009	TÖÖ NR 04-2009-1
PROJEKTEERIJA Ülevi ELJAND EP 00312 FIE-0001	STAAD A	LEHT 2	LEHTI