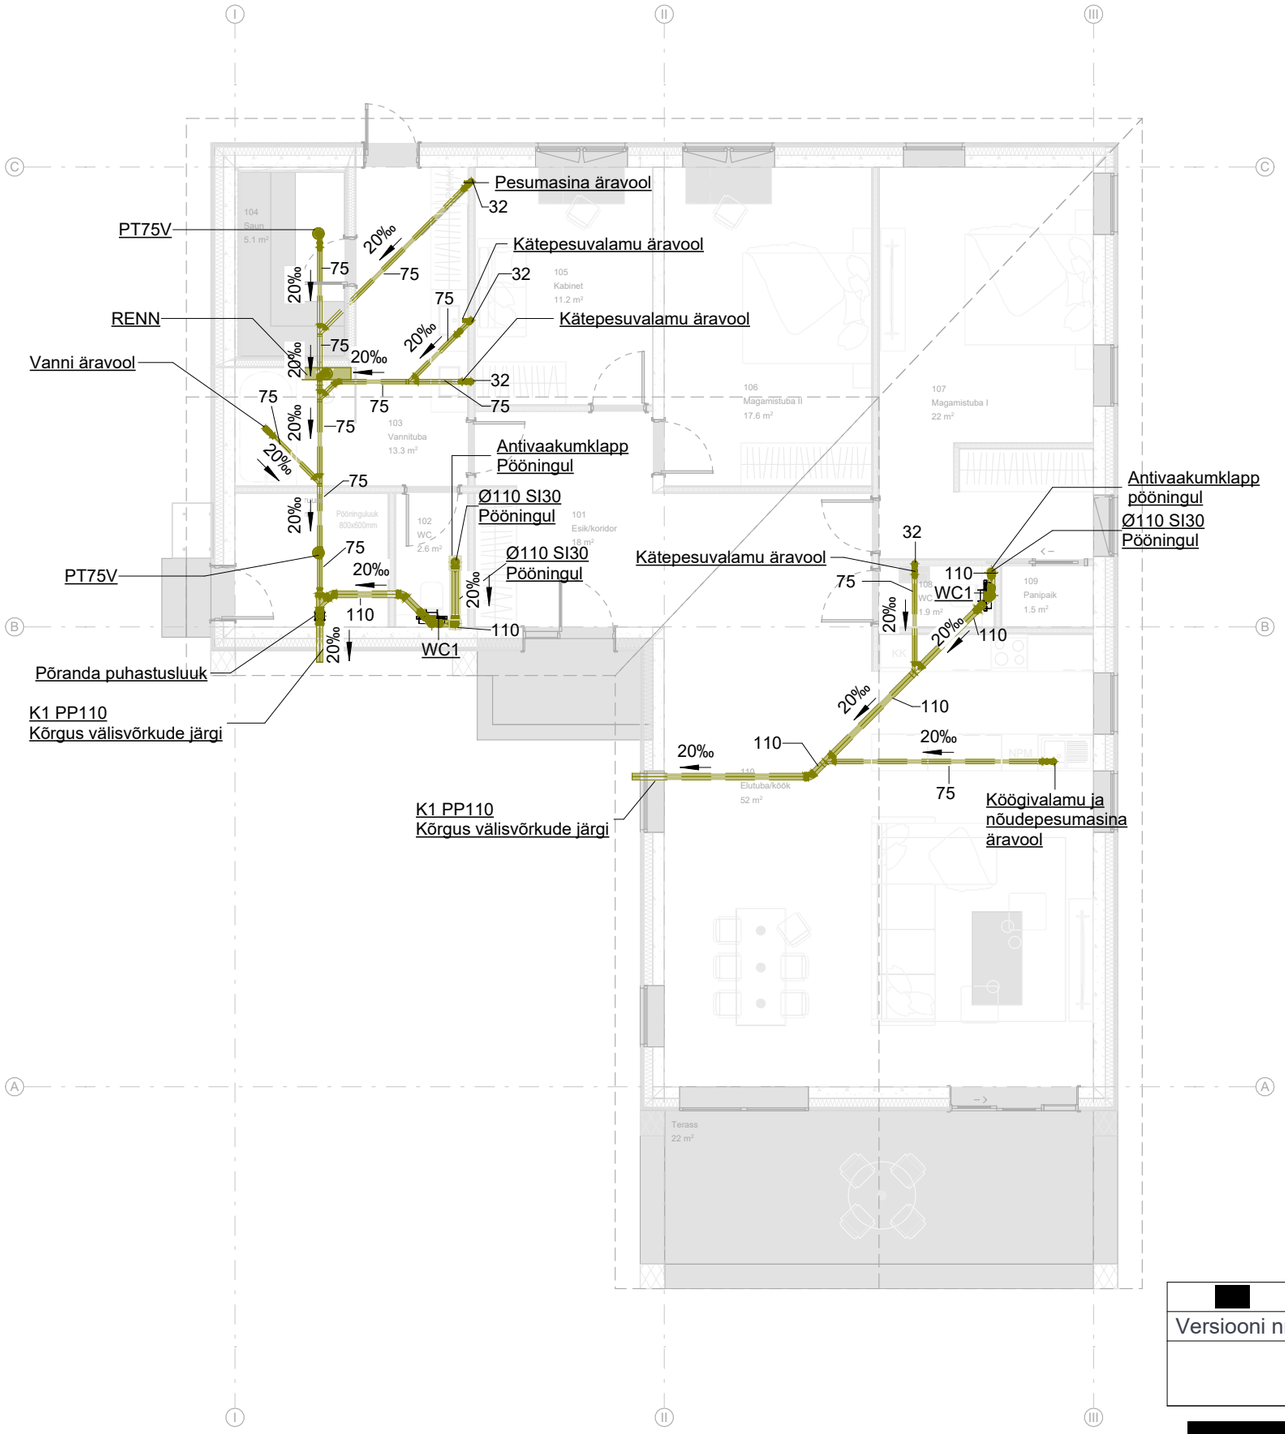

SÜSTEEMID

K1 - olmereovee kanalisatsioon
K1 - olmereovee kanalisatsioon põranda konstruktsiooni sees või pinnases

TINGMÄRGID

K1 PP110 SI30	K1 olmereovee kanalisatsiooni PP toru de110 mm, müraisolatsiooniga 30 mm
PT75V	Plastkorpusega trapp, vertikaalse äravooluga de75
PT50H	Plastkorpusega trapp, horisontaalse äravooluga de50
WC1	Seinasisese loputuskastiga WC-pott

JOONISE MÄRKUSED

1. San.seadmete lõplik toote valik ei kuulu antud projekti mahtu. San.seadmete täpsed asukohad täpsustada peale lõplike toodete valikut.
2. Kanalisatsiooni torude horisontaalsed käänakud ja vertikaalsete torude pööramised horisontaalseks lahendada 45-kraadiste põlvedega.
3. Horisontaalse kanalisatsioonitorude ühendus vertikaalse toruga teostada 90-kraadise kolmikuga.
4. Torustike paigaldamisel arvestada teiste eriosadega.

[redacted]	Esimene väljaanne	[redacted]	[redacted]
Versiooni nr	Muudatuse sisu	[redacted]	[redacted]

[redacted]

[redacted]

[redacted]

[redacted]

[redacted]

ÜLDMÄRKUSED

1. Käesolev joonis on autoriõiguste kaitse all olev objekt.
2. Hilisema kuupäevaga joonis tühistab varasema.
3. Paberkandjale trükitud joonis on niiskus- ja valgustundlik.
4. Joonist tuleb vaadelda ühtse tervikuna koos teiste sama projektdokumentatsiooni seletuskirjade, jooniste, spetsifikatsioonide ning muude ehitusdokumentidega.
5. Kõik joonisel näidatud mõõdud ja kõrgusmärgid tuleb kontrollida objektil ehitusele eelnevalt või selle käigus.
6. Mistahes ebakõlade ilmnemisel projektdokumentatsioonis ja ehitusobjektil tuleb sellest viivitamatult teatada projekteerijat.
7. Kõik muudatused projektdokumentatsioonis kajastatud lahenduste, konstruktsioonide, materjalide, viimistluse, mõõtude, kõrgusmärkide ja toodete osas tuleb kooskõlastata autoriga ja tellijaga.