



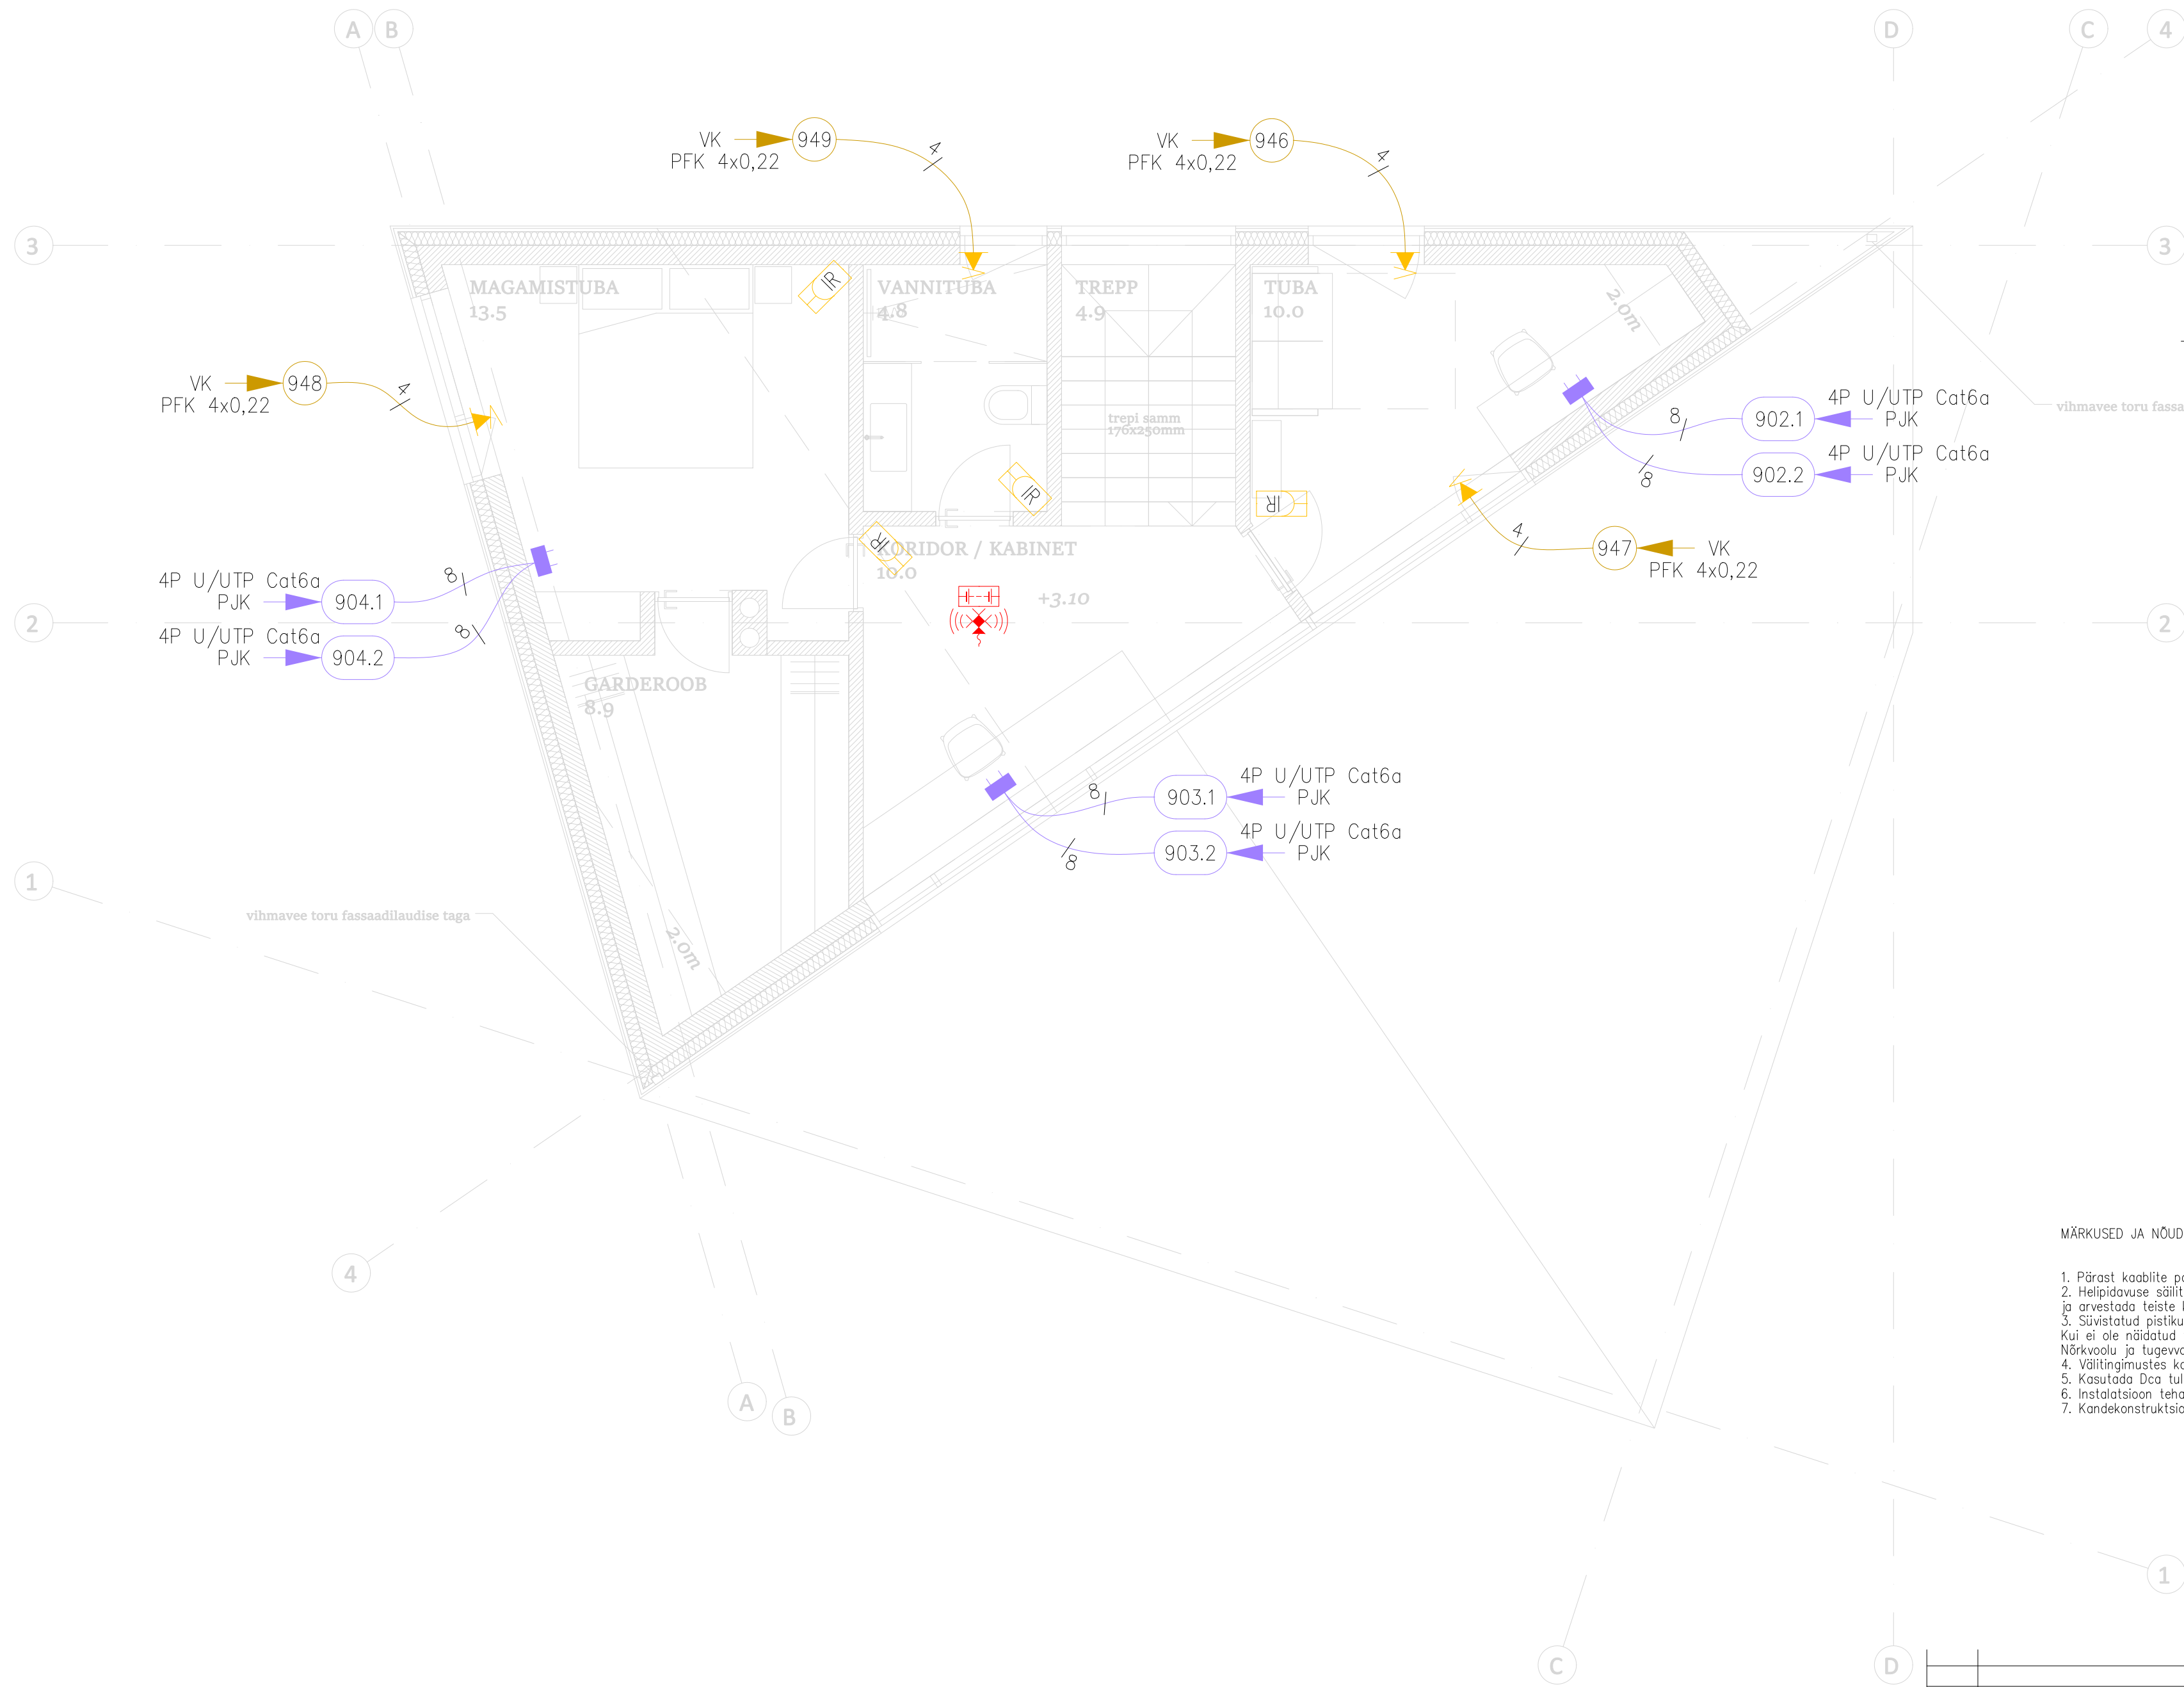

- TINGMÄRGID:
- Gruppi markeering
 - 12V või 24V juhtmistiku markeering
 - Kaabli markeering, lähed edasi
 - Kaabli markeering, tuleb alt
 - Harutoos
 - Nõrkvoolu sidejaotla
 - BD1- peosidejaotla
 - VK- valvekeskuse valmidus
 - Süvistatud 2-ne sidepistikupesa, h=0,2m
 - Seinapealne valvesignalisatsiooni infrapunane liikumisandur potareiga lae all
 - Valvesignalisatsiooni paneel
 - Süvistatud seinä või ukse sisse magnekontaktandur
 - Optiline suitsu- ja vinguandur sireeniga ja potareiga
 - Isoleeritud kaabliots seinast, süvispaigaldus
 - Isoleeritud kaabliots, pindpaigaldus
 - VID - videovalve sidekaabel, kaablivaru 2m
 - VNT - ventilatsiooniseadme side
 - TS - tehnosüsteemide side seinäl

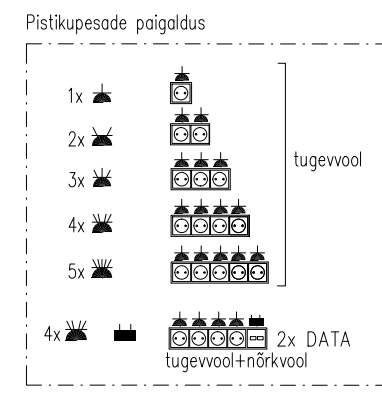

- MÄRKUSED JA NÕUDED:
- Pärast kaablite paigaldamist läbiviigud tihendada tulepüsisvalt vastavalt seinte ja vahelagede tulepüsisvastastmele.
 - Helpidavuse säilitamiseks, installatsiooniseadmed mitte paigaldada teine teise pool seinä kohakuti ja arvestada teiste kommunikatsioonidega.
 - Süvistatud pistikupesade paigalduskõrgus üldjuhul 0,2 m põrandast, pinnapealsed 1,0m. Kui ei ole näidatud teine paigalduskõrgus. Paigaldus üldjuhul horisontaalne. Nõrkvoolu ja tugevvoolu pistikupesad paigaldada ühte raami.
 - Välitingimustes kasutada spetsiaalseid UV kindlaid kaableid töötemperatuuriga min -35°C
 - Kasutada Dca tulekindlusega kaableid. XPJ tähendab, et tegemist on nt XPJ-HF D kaabliga.
 - Instalatsioon teha skeemil toodut kaablitega süvistuna, paniiaigas ja garaazhis pinnapealselt torudes
 - Kandekonstruktsioonide puurimine on lubatud ainult kooskõlas konstruktoriga

Viide	Muudatus	Init.	Kuupäev