

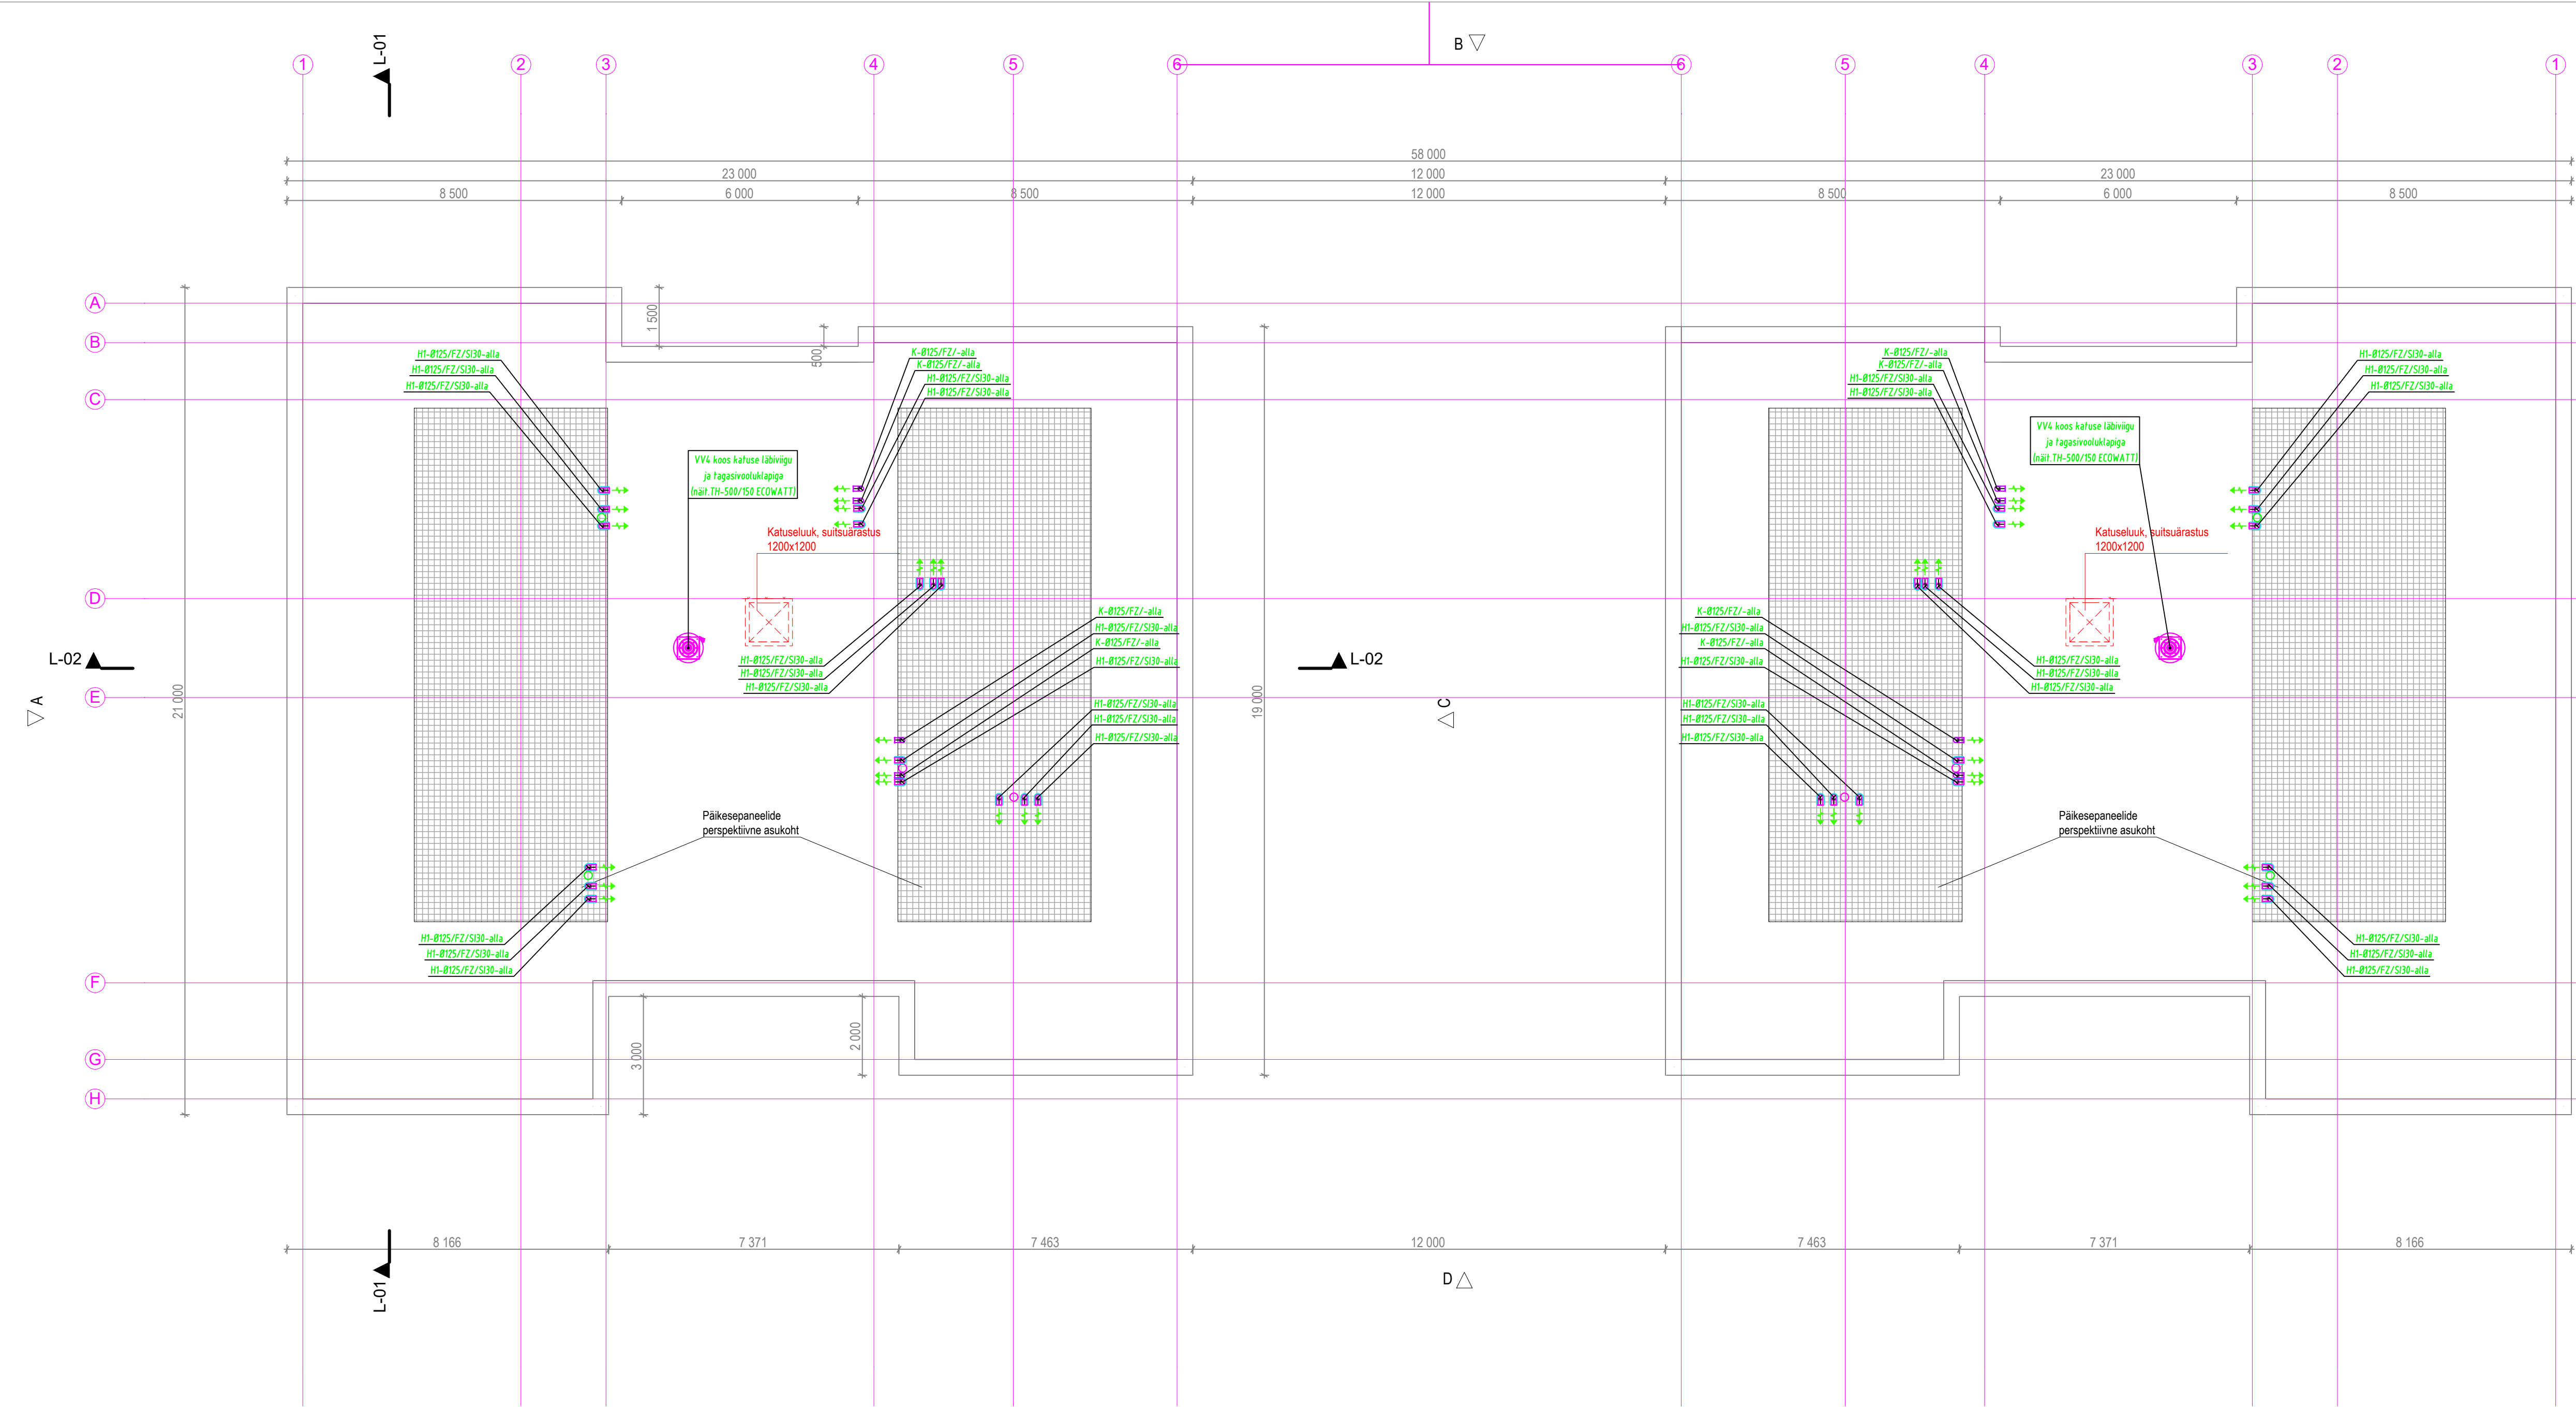



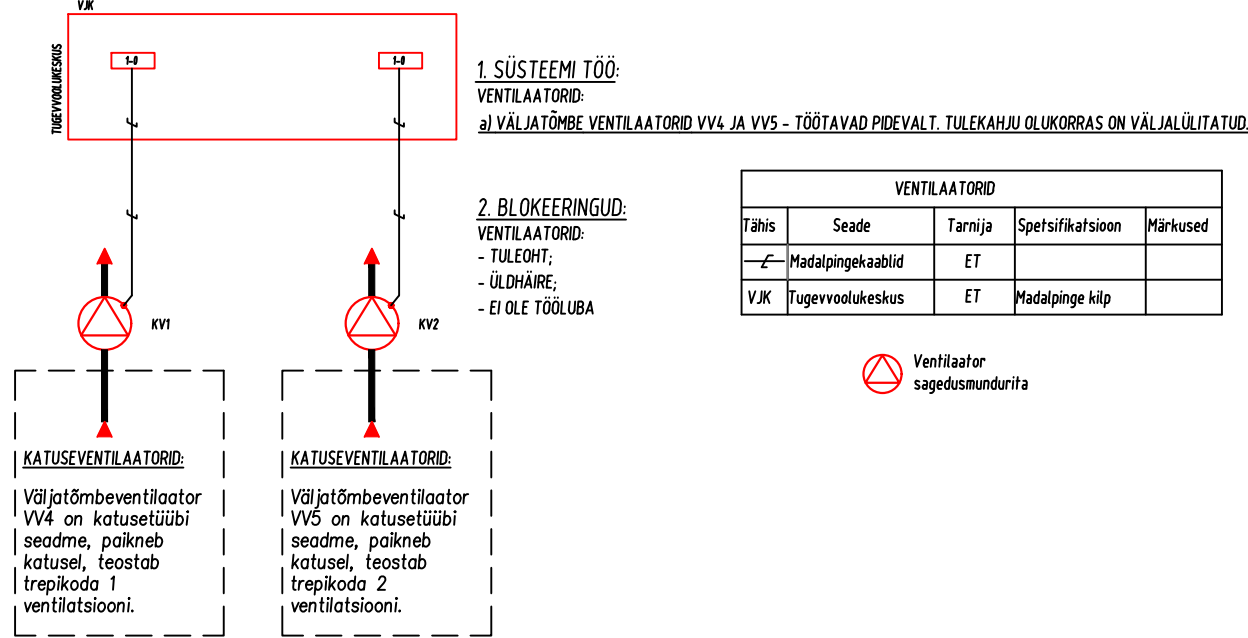


VENTILATSIOONI ELEMENOID JA NENDE TÄHISTUS		
Tähis	NIMI (kirjeldus)	TÜÜP(näiteks)
Süsteemide tähised		
S	Sissepuhke süsteem	
V	Väljatõmbe süsteem	
H	Heitõhk	
O	Õhuvõtt	
K	Kubud	
Torude materjalide tähised		
FZ	Kuumsingitud terasplektoru	
Isolatsioonide tähised		
SI	Soojusisolatsioon (järgnev nr on isolatsiooni paksus mm-tes)	
EI	Tuletõkeisolatsioon (järgnev number on isolatsiooni tulepõlvitus)	
Ventilatsiooni seadmed		
SV1	Sissepuhke-väljatõmbe ventilatsiooni agregaat, rootorsoojusvahetiga, ventilaatoritega, õhufiltritega (sissepuhkel klassiga ePM1 60 (F7) ; väljatõmbel ePM10 50 (M5), elektrikütte kalorifeeriga, vajaliku torustikuga, automaatika seadmetega ja elektrilis	Domekt R 150 F C8 Komfovent
SV2	Sissepuhke-väljatõmbe ventilatsiooni agregaat, rootorsoojusvahetiga, ventilaatoritega, õhufiltritega (sissepuhkel klassiga ePM1 60 (F7) ; väljatõmbel ePM10 50 (M5), elektrikütte kalorifeeriga, vajaliku torustikuga, automaatika seadmetega ja elektrilis	Domekt R 250 F C8 Komfovent
SV3	Soojustagastusega ventilatsiooni seade Aerouliga Quantum HR 150 (ø=150mm)	
VV4	Katuseventilaator koos katuse läbiviigu ja tagasivooluklapiga	näit TH-500/150 ECOWATT
KB	Pliidikubu ventilaatoriga, rasvafiltriga ja tagasivooluklapiga	
Lõppelemendid		
SP1	Sissepuhkeplafoon	DSS
SP2	Sissepuhke õhujaotaja	ETS NORD
SP4	Sissepuhkeplafoon (sauna)	ULS
VT1	Väljatõmbeplafoon	Halton DSE
VT4	Väljatõmbeplafoon (sauna)	ETS NORD KSO-S
VT5	Tuletõkkeplafoon	FDV
VT6	Võrk (ümargune)	Halton BRTO
OS1	Õhuvõtu rest, ümmargune	Bevent Rasch RVA
HO1	Väljaviske rest, ümmargune	ETS NORD RVA
Reguleer- ja tagasilöögiklapid		
RK1	Reguleerklapp, ümmargune IRIS	ETS NORD
TK2	Tagasilöögi klapp RSKT	ETS NORD
Tuletõkke- / suitsueemaldusklapid		
TTK	Tuletõkkeklapp, ümmargune	FDMS
TTK	Tuletõkkeklapp, ümmargune	ETS NORD
Mürasummutid		
MS1	Mürasummuti ümmargilise ristõiega torule L=1000 mm	NKF
MS2	Mürasummuti ümmargilise ristõiega torule L=600 mm	ETS NORD NKF
Muud seadmed		
F	EU3 kanali filter	
PL	Puhastusluuk ümmargusele kanalile	TL3
PL	Puhastusluuk ümmargusele kanalile	ETS Nord
Lühendid		
TP	Torupõhja kõrgusmärk (põrandast)	
TK	Kõrgusmärk toru keskele (põrandast)	
ABS	Absoluutkõrgus	

VENTILATSIOONI KANALITE TÄHISTUS JA TINGMÄRGID:

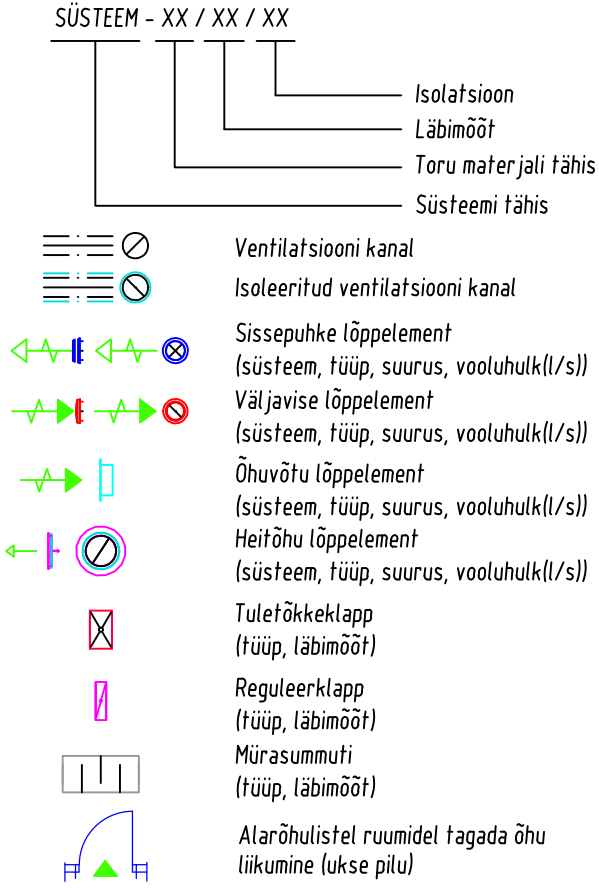

VENTILAATORID				
Tähis	Seade	Tamija	Spetsifikaatsioon	Märkused
F	Madalpingekaitse	ET		
VK	Tugevsoolukus	ET	Madalpinge klap	

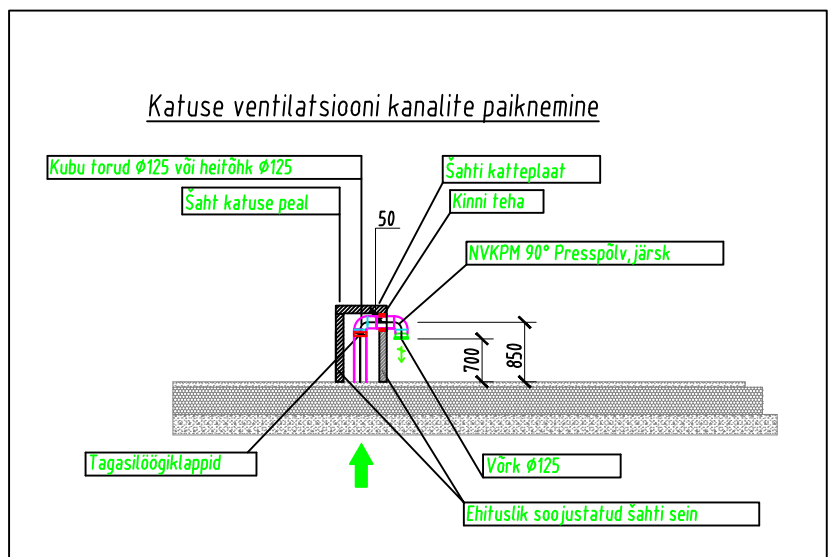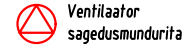

- MÄRKUSED:
- TULETÕKKEKLAPIDE, REGULEERVENTILUDE JA PUHASTUSLUUDE ETTE TULEB PAIGALDADA VAA TLUSLUUGID.
 - LAEPLOKONIDE ASUKOHAD TÄPSUSTADA ENNE PAIGALDAMIST SISEARHITEKTUURSE PROJEKTI JA VALUSTITE PLAANI JÄRGI.
 - TORUDE PAIGALDAMISEL JÄLGIDA, ET TORUD EI JÄÄKS SÜSVITATAVATE VALUSTITE ASUKOHTA.
 - PROJEKTIS ESITATUD SEADMEID JA TOOTEID VÕIB ASENDADA SAMAVÄÄRSETEGA. ASENDUSED TULEB KOOSKÕLASTADA PROJEKTEERIJAGA.
 - RIIPLAGEDE TÄPSEM PAIKNEMINE VAATA ARHITEKTUURSEST JA SISEARHITEKTUURSEST PROJEKTIST.
 - TULETÕKKE SEKTSIOONI LÄBIMÕEKUL TULEB VENTILATSIOONI KANALITELE PAIGALDADA TULETÕKKE KLAPPI VASTAVA TULETÕKKEPÕLVISUSEGA VÕI ISOLEERIDA (TÄPSEMALT VT. SELETUSKIRI).
 - ÜLDVENTILATSIOONI KATUSEVENTILAATORID ON VARUSTATUD KIRURSE REGULAATORITEGA, RÕHUNDIRITEGA JA SAGEDUSMUNDURITEGA.
 - RÕHUNDIRID ON KOMPLEKTSNE SEADE, MILLE KOOSSEISUS ON RASVAFILTER, TAGASILÖÖGKLAPP JA VENTILAATOR.
 - RIIPLAGEDE JÕUNDISEL ON ANTUD -1/4.
 - KÕIK TORUD KATUSEL ISOLEERIDA KIVIVILLAGA Ø125-315 ø=100 mm. KÄETUD PLEKIGA.
 - MAGISTRAAL TORUSTIKE JA VALUSTISTE PAIGALDUSKÕRGESE TÄPSUSTADA KOHA PEAL.
 - SANGILUDE VÄLJATÕMBE KOMPENSEERIMINE TOIMUB UNKE PLUUDE KAUDU.

Projekteerija	Joomestast
200 NR.	240103
STADIUM	PP
KUIPÄEV	01.04.2024
MOOTKAVA	1:100
JÕONSE TÄHIS (VERSIOON)	KV5-5-04/v01