


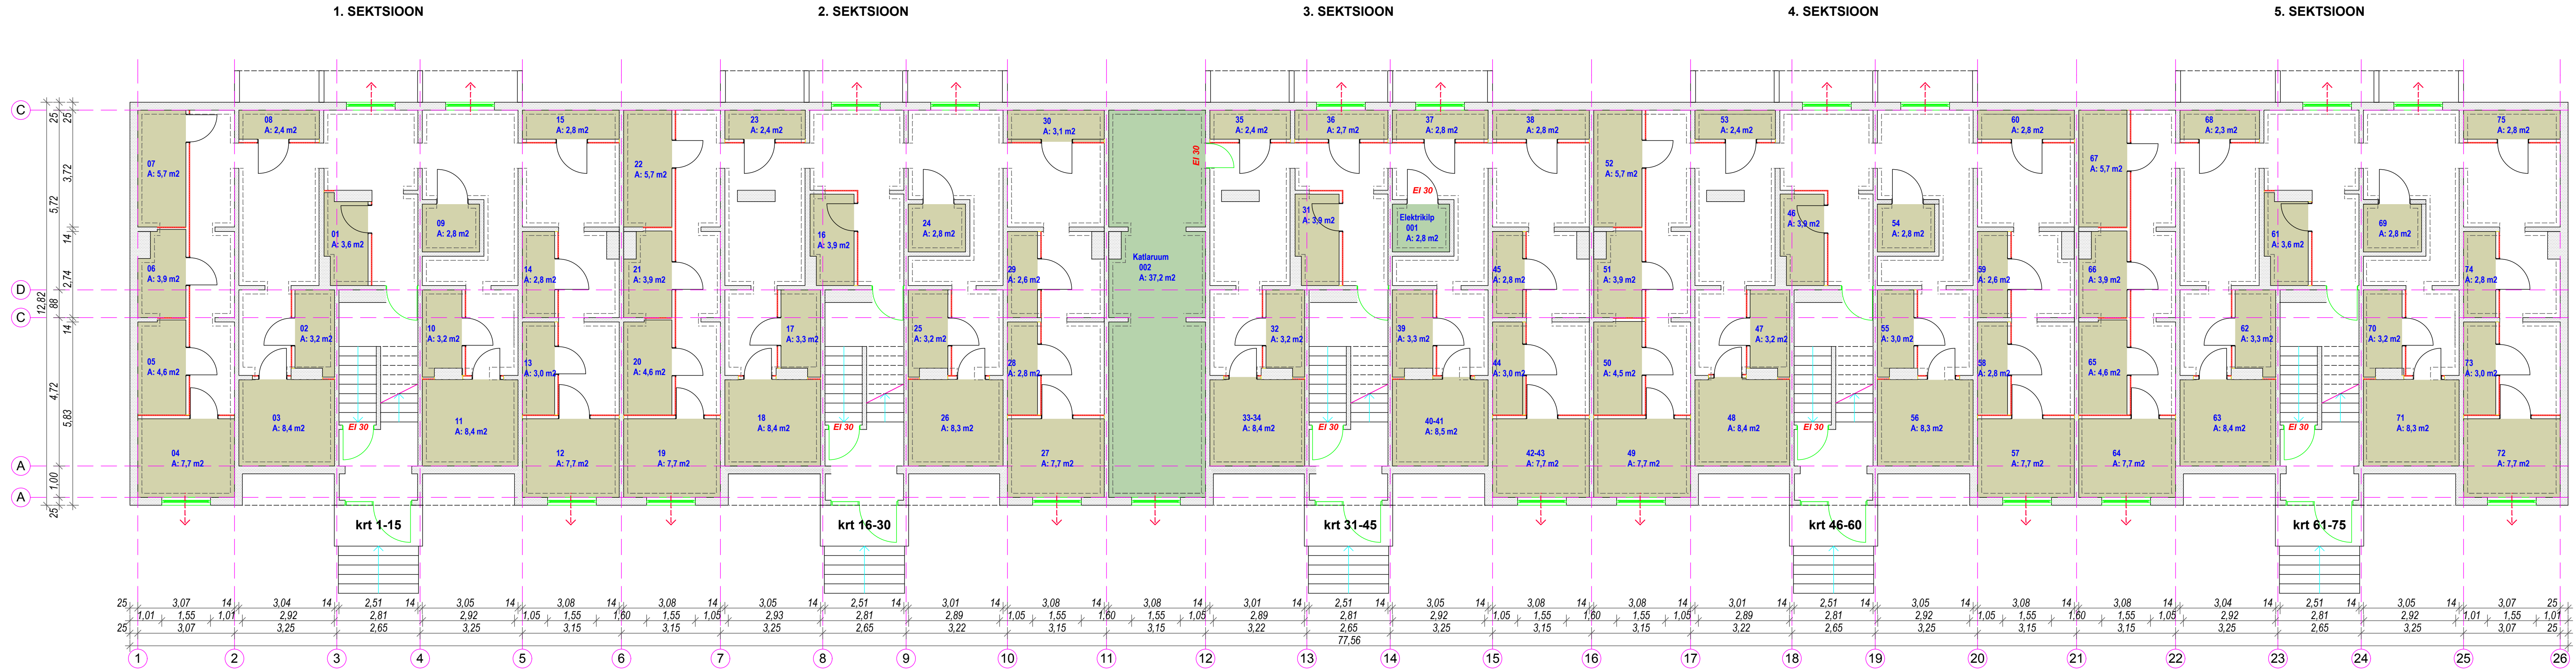

MÄRKUSED:

1. Soklikorruse kõrgus on H=2.25m
2. Soklikorruse igasse sektsiooni ehitatakse selle sektsiooni korteritele.
3. 3.sektsioonis on panipaigad nr 33-34, 40-41 ja 42-43 kaaskasutuses kahe korteri peale.
4. Tuleb tagada soklikorruse tuleohutuse nõuded.
5. Suitsuärastus on võimalik tagada avatavate akendega või suitsuärastusventilatsiooniga.
6. Soklikorruusel moodustatakse tuletõkkesektsioonid sektsioonidest. 3.sektsioonis lisaks kattaruumist ja elektrikilbiruumist.

Tellijal

KÜ Klooga Maja 2

Projekteerija

OÜ Arhitektibüroo Orub

Registrikood 11087369; MTR nr EEP000220

Telefon: (+372) 6447 883, 5092 121

e-mail: viljar.orub@mail.ee

arhitekt Viljar Orub

Töö nimetus

Soklikorruse panipaikade skeem

Liiva tn 5 Klooga alevik Keila vald

Joonise nimetus ja number

01 Soklikorruse plaan

Töö nr.

Staadium

Kuupäev

353

EP

2009-10-21