


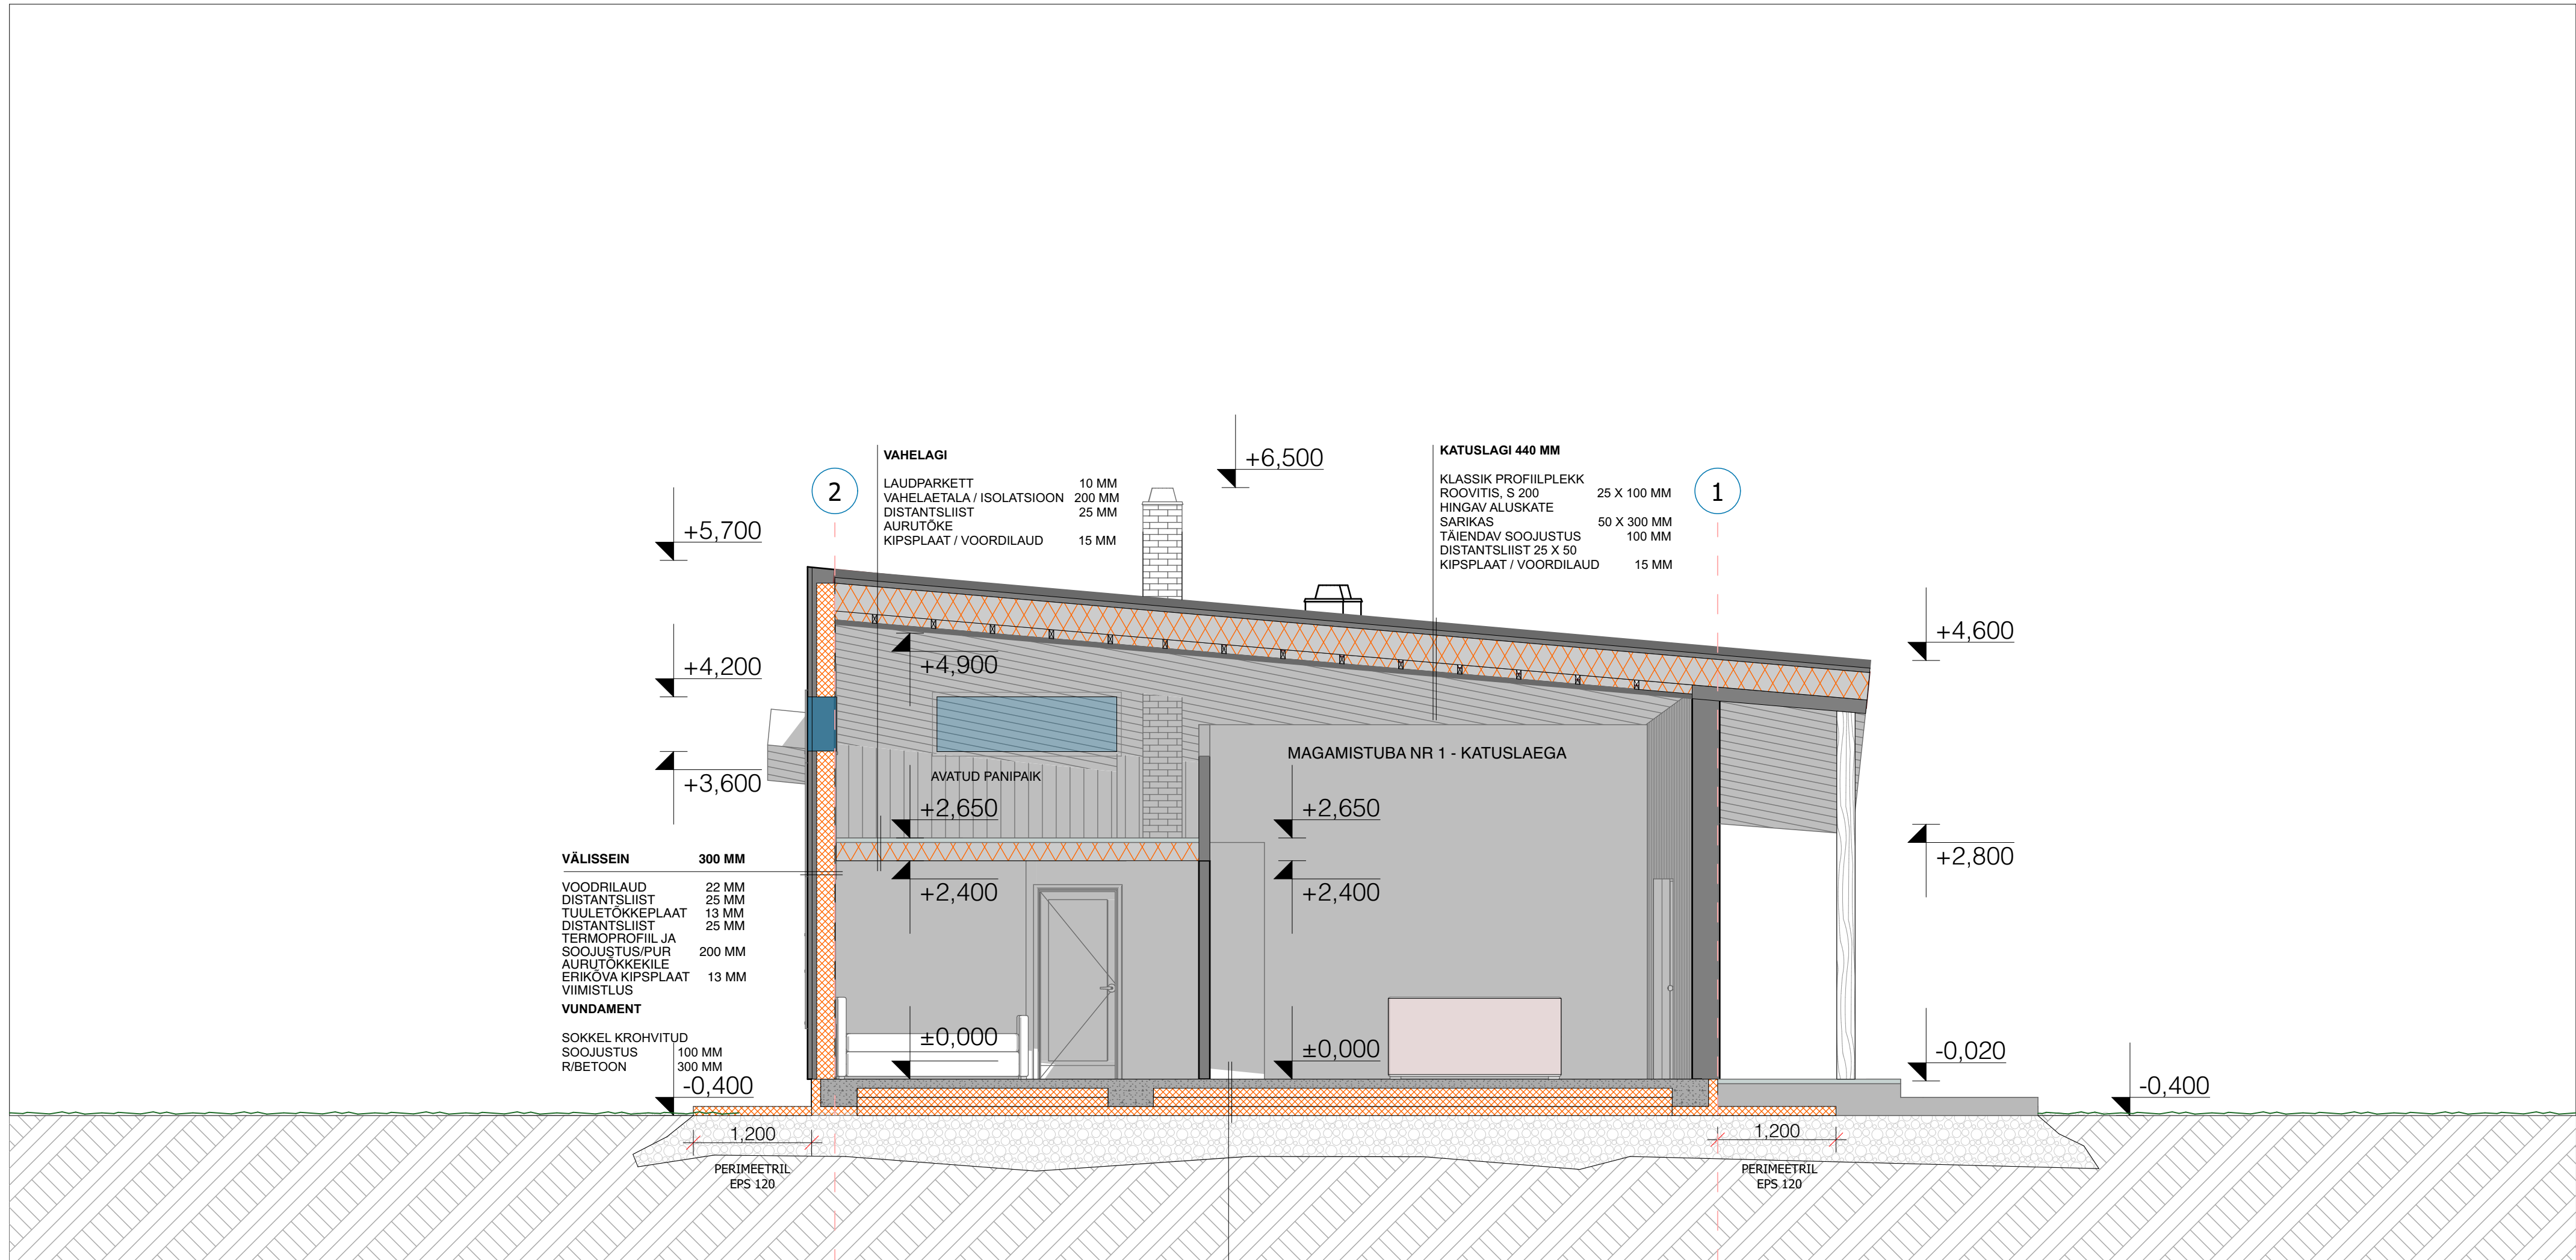

ÜKSIKELAMU		KIVIKÜLA HAAPSALU LINN		TELLIJA	
EHITISE NIMI JA ASUKOHT:		STAADIUM : EELPROJEKT		FORMAAT A2	
		JOONISE NIMI :		MÕÕTKAVA	
		095_EP_AR-6-07_v01_LOIGE1-1		1:50	
JOONISE NR.		KOOSTATUD		MUUDATUS	
LÕIGE 1-1		01.05.24		10.02.25	