


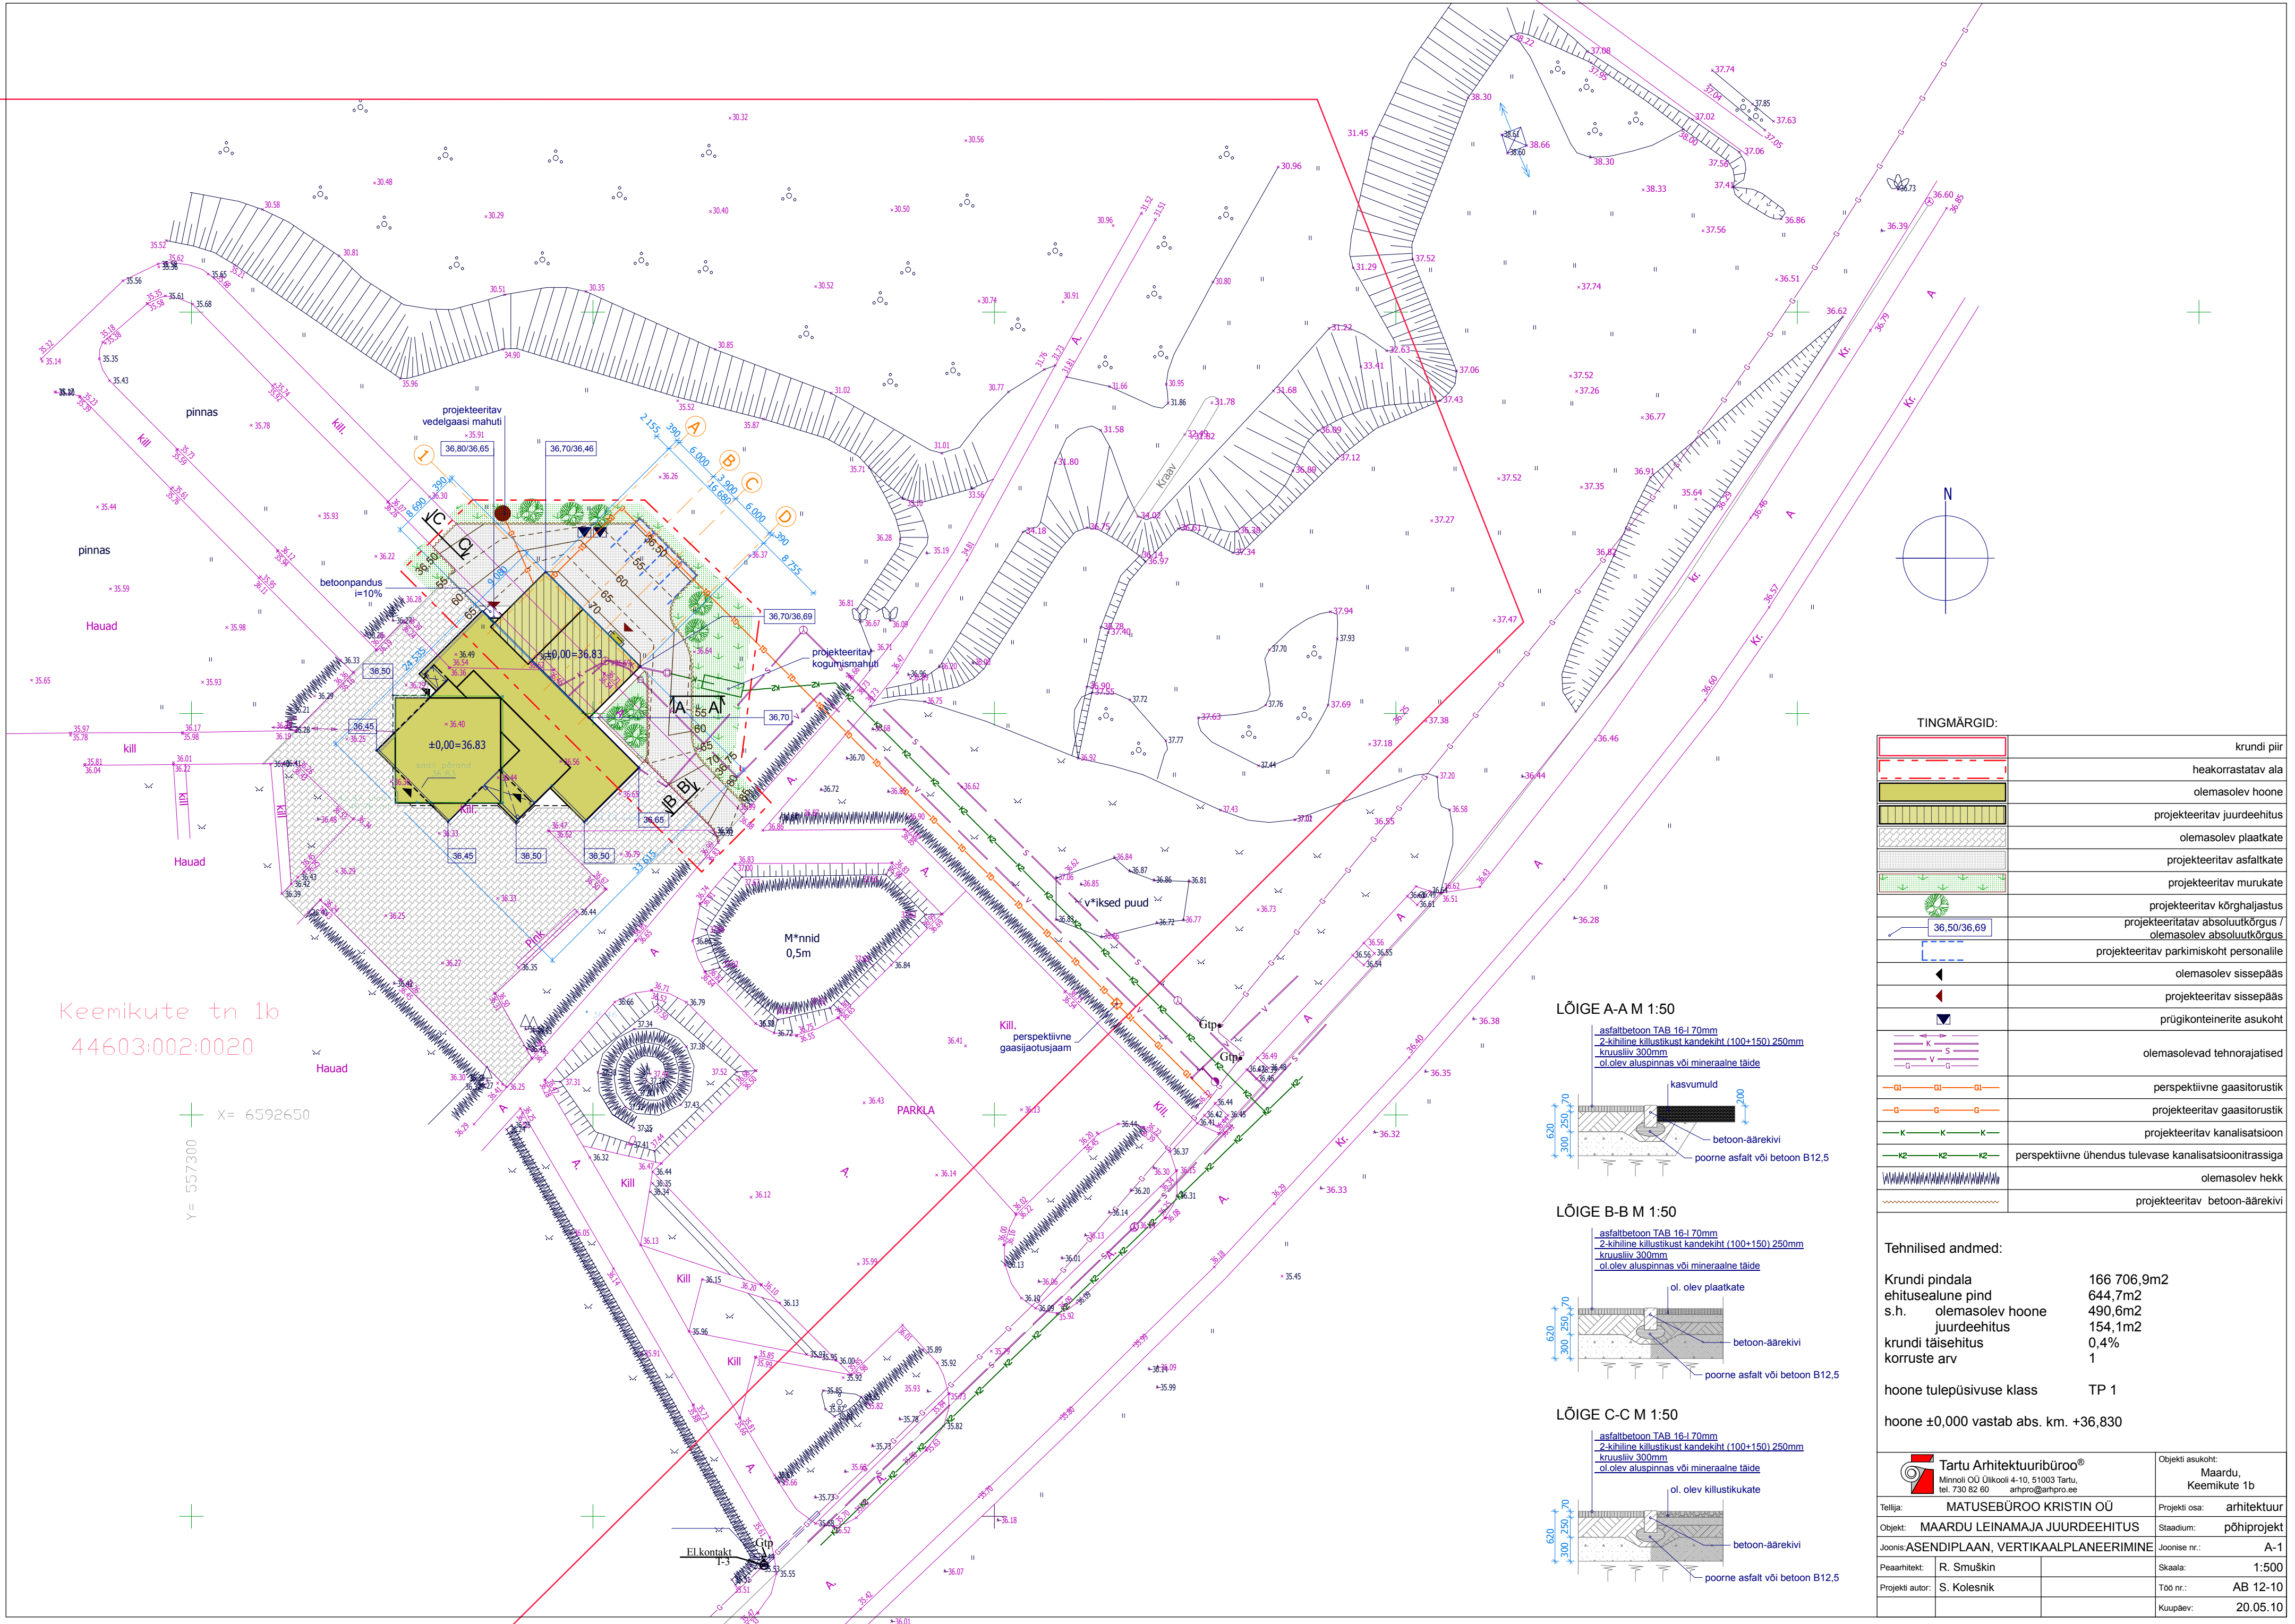

Keemikute tn 1b
44603:002:0020


X= 6592650
Y= 557300

TINGMÄRGID:	
	krundi piir
	heakorrastatav ala
	olemasolev hoone
	projekteeritav juurdeehitus
	olemasolev plaatkate
	projekteeritav asfaltkate
	projekteeritav murukate
	projekteeritav kõrghaljastus
	projekteeritav absoluutkõrgus / olemasolev absoluutkõrgus
	projekteeritav parkimiskoht personalile
	olemasolev sissepääs
	projekteeritav sissepääs
	prügikonteinerite asukoht
	olemasolevad tehnoarajised
	perspektiivne gaasitorustik
	projekteeritav gaasitorustik
	projekteeritav kanalisatsioon
	perspektiivne ühendus tulevase kanalisatsioonitrassiga
	olemasolev hekk
	projekteeritav betoon-äärekivi


Tehnilised andmed:	
Krundi pindala	166 706,9m2
ehitusealune pind	644,7m2
s.h. olemasolev hoone	490,6m2
juurdeehitus	154,1m2
krundi täisehitus	0,4%
korruste arv	1
hoone tulepüsivuse klass	TP 1
hoone ±0,000 vastab abs. km. +36,830	

Tartu Arhitektuurbüroo Minnooli OÜ Ülikooli 4-10, 51003 Tartu, tel. 730 82 60 arhpro@arhpro.ee		Objekti asukoht: Maardu, Keemikute 1b
Tellija: MATUSEBÜROO KRISTIN OÜ	Projekti osa: arhitektuur	
Objekt: MAARDU LEINAMAJA JUURDEEHITUS	Staadium: põhiprojekt	
Joonis: ASENDIPLAAN, VERTIKAALPLANEERIMINE	Joonise nr.: A-1	
Pearhitekt: R. Smuškinn	Skaala: 1:500	
Projekti autor: S. Kolesnik	Töö nr.: AB 12-10	
	Kuupäev: 20.05.10	

LÕIGE A-A M 1:50

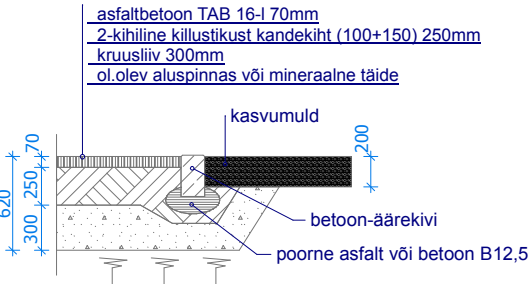

LÕIGE B-B M 1:50

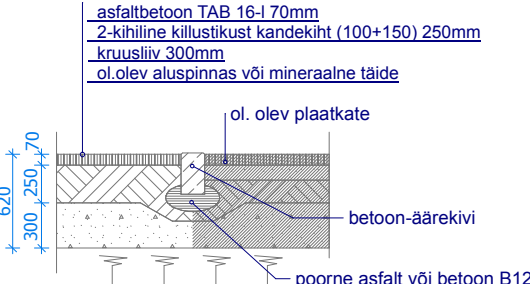

LÕIGE C-C M 1:50

