


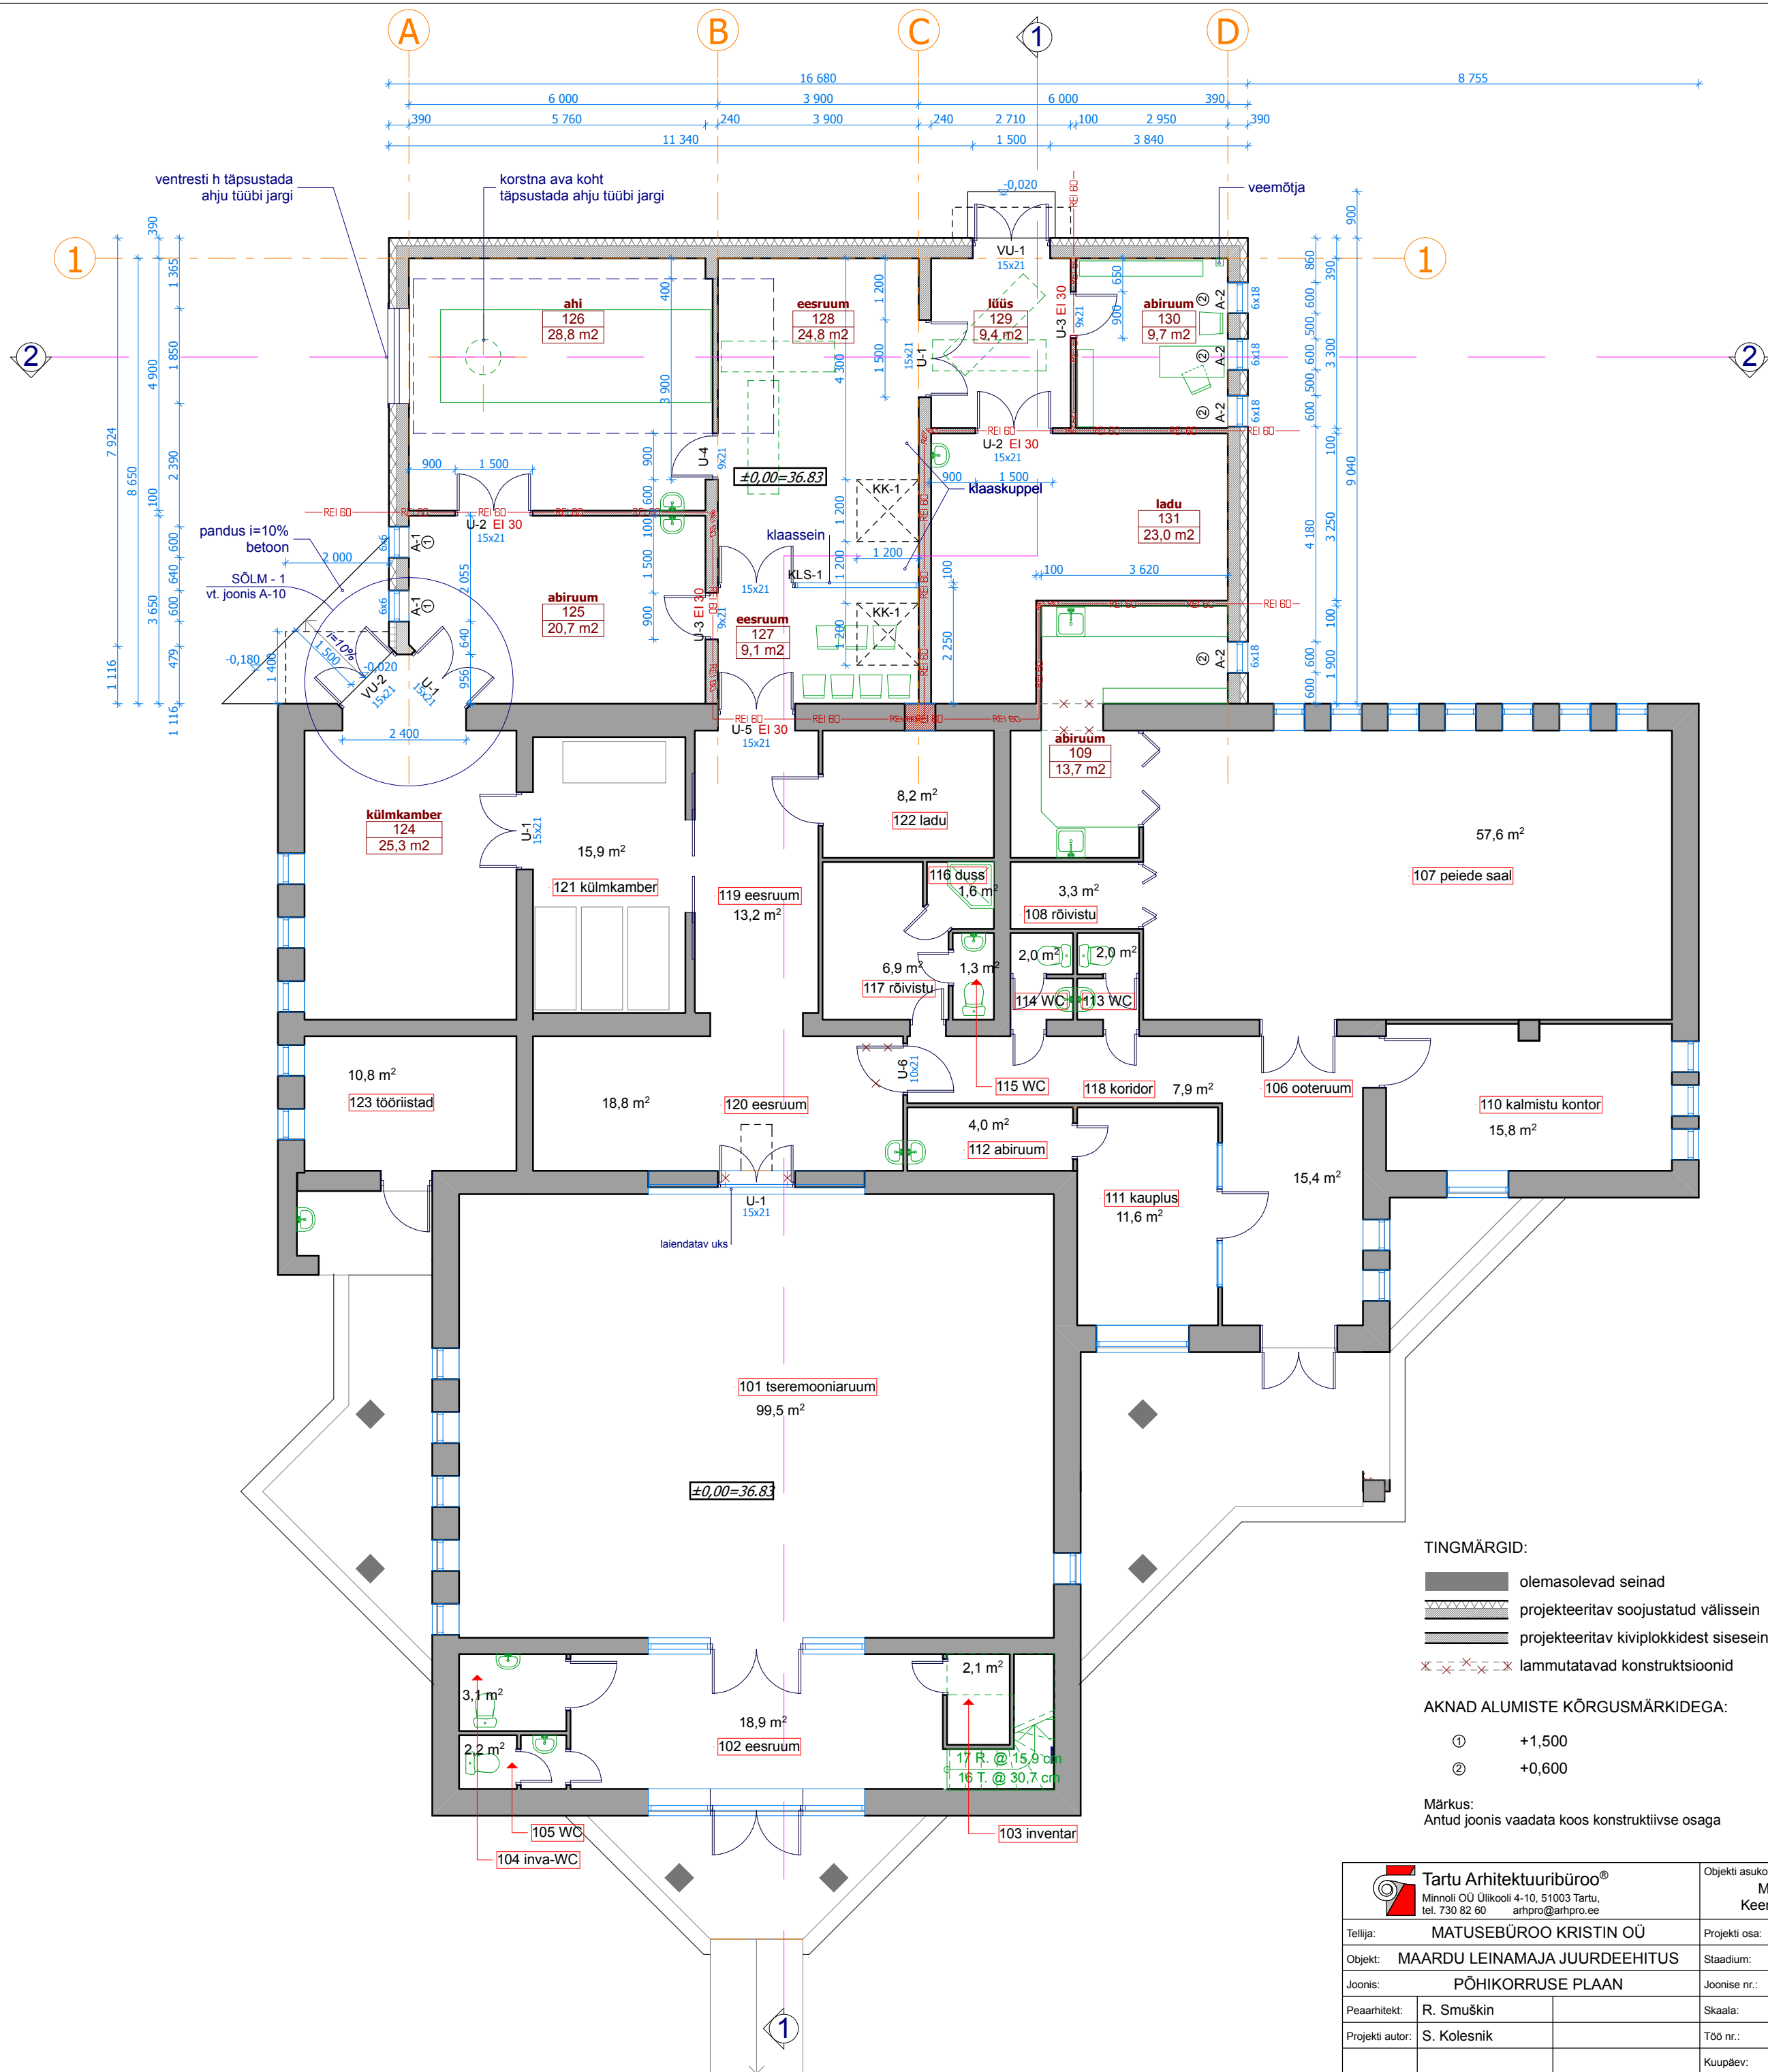

 Tartu Arhitektuurbüroo Minnoli OÜ Ülikooli 4-10, 51003 Tartu, tel. 730 82 60 arhpro@arhpro.ee		Objekti asukoht: Maardu, Keemikute 1b
Tellija:	MATUSEBÜROO KRISTIN OÜ	Projekti osa: arhitektuur
Objekt:	MAARDU LEINAMAJA JUURDEEHITUS	Staadium: põhiprojekt
Joonis:	PÕHIKORRUSE PLAAN	Joonise nr.: A-2
Peaarhitekt:	R. Smušk	Skaala: 1:100
Projekti autor:	S. Kolesnik	Töö nr.: AB 12-10
		Kuupäev: 20.05.2010