


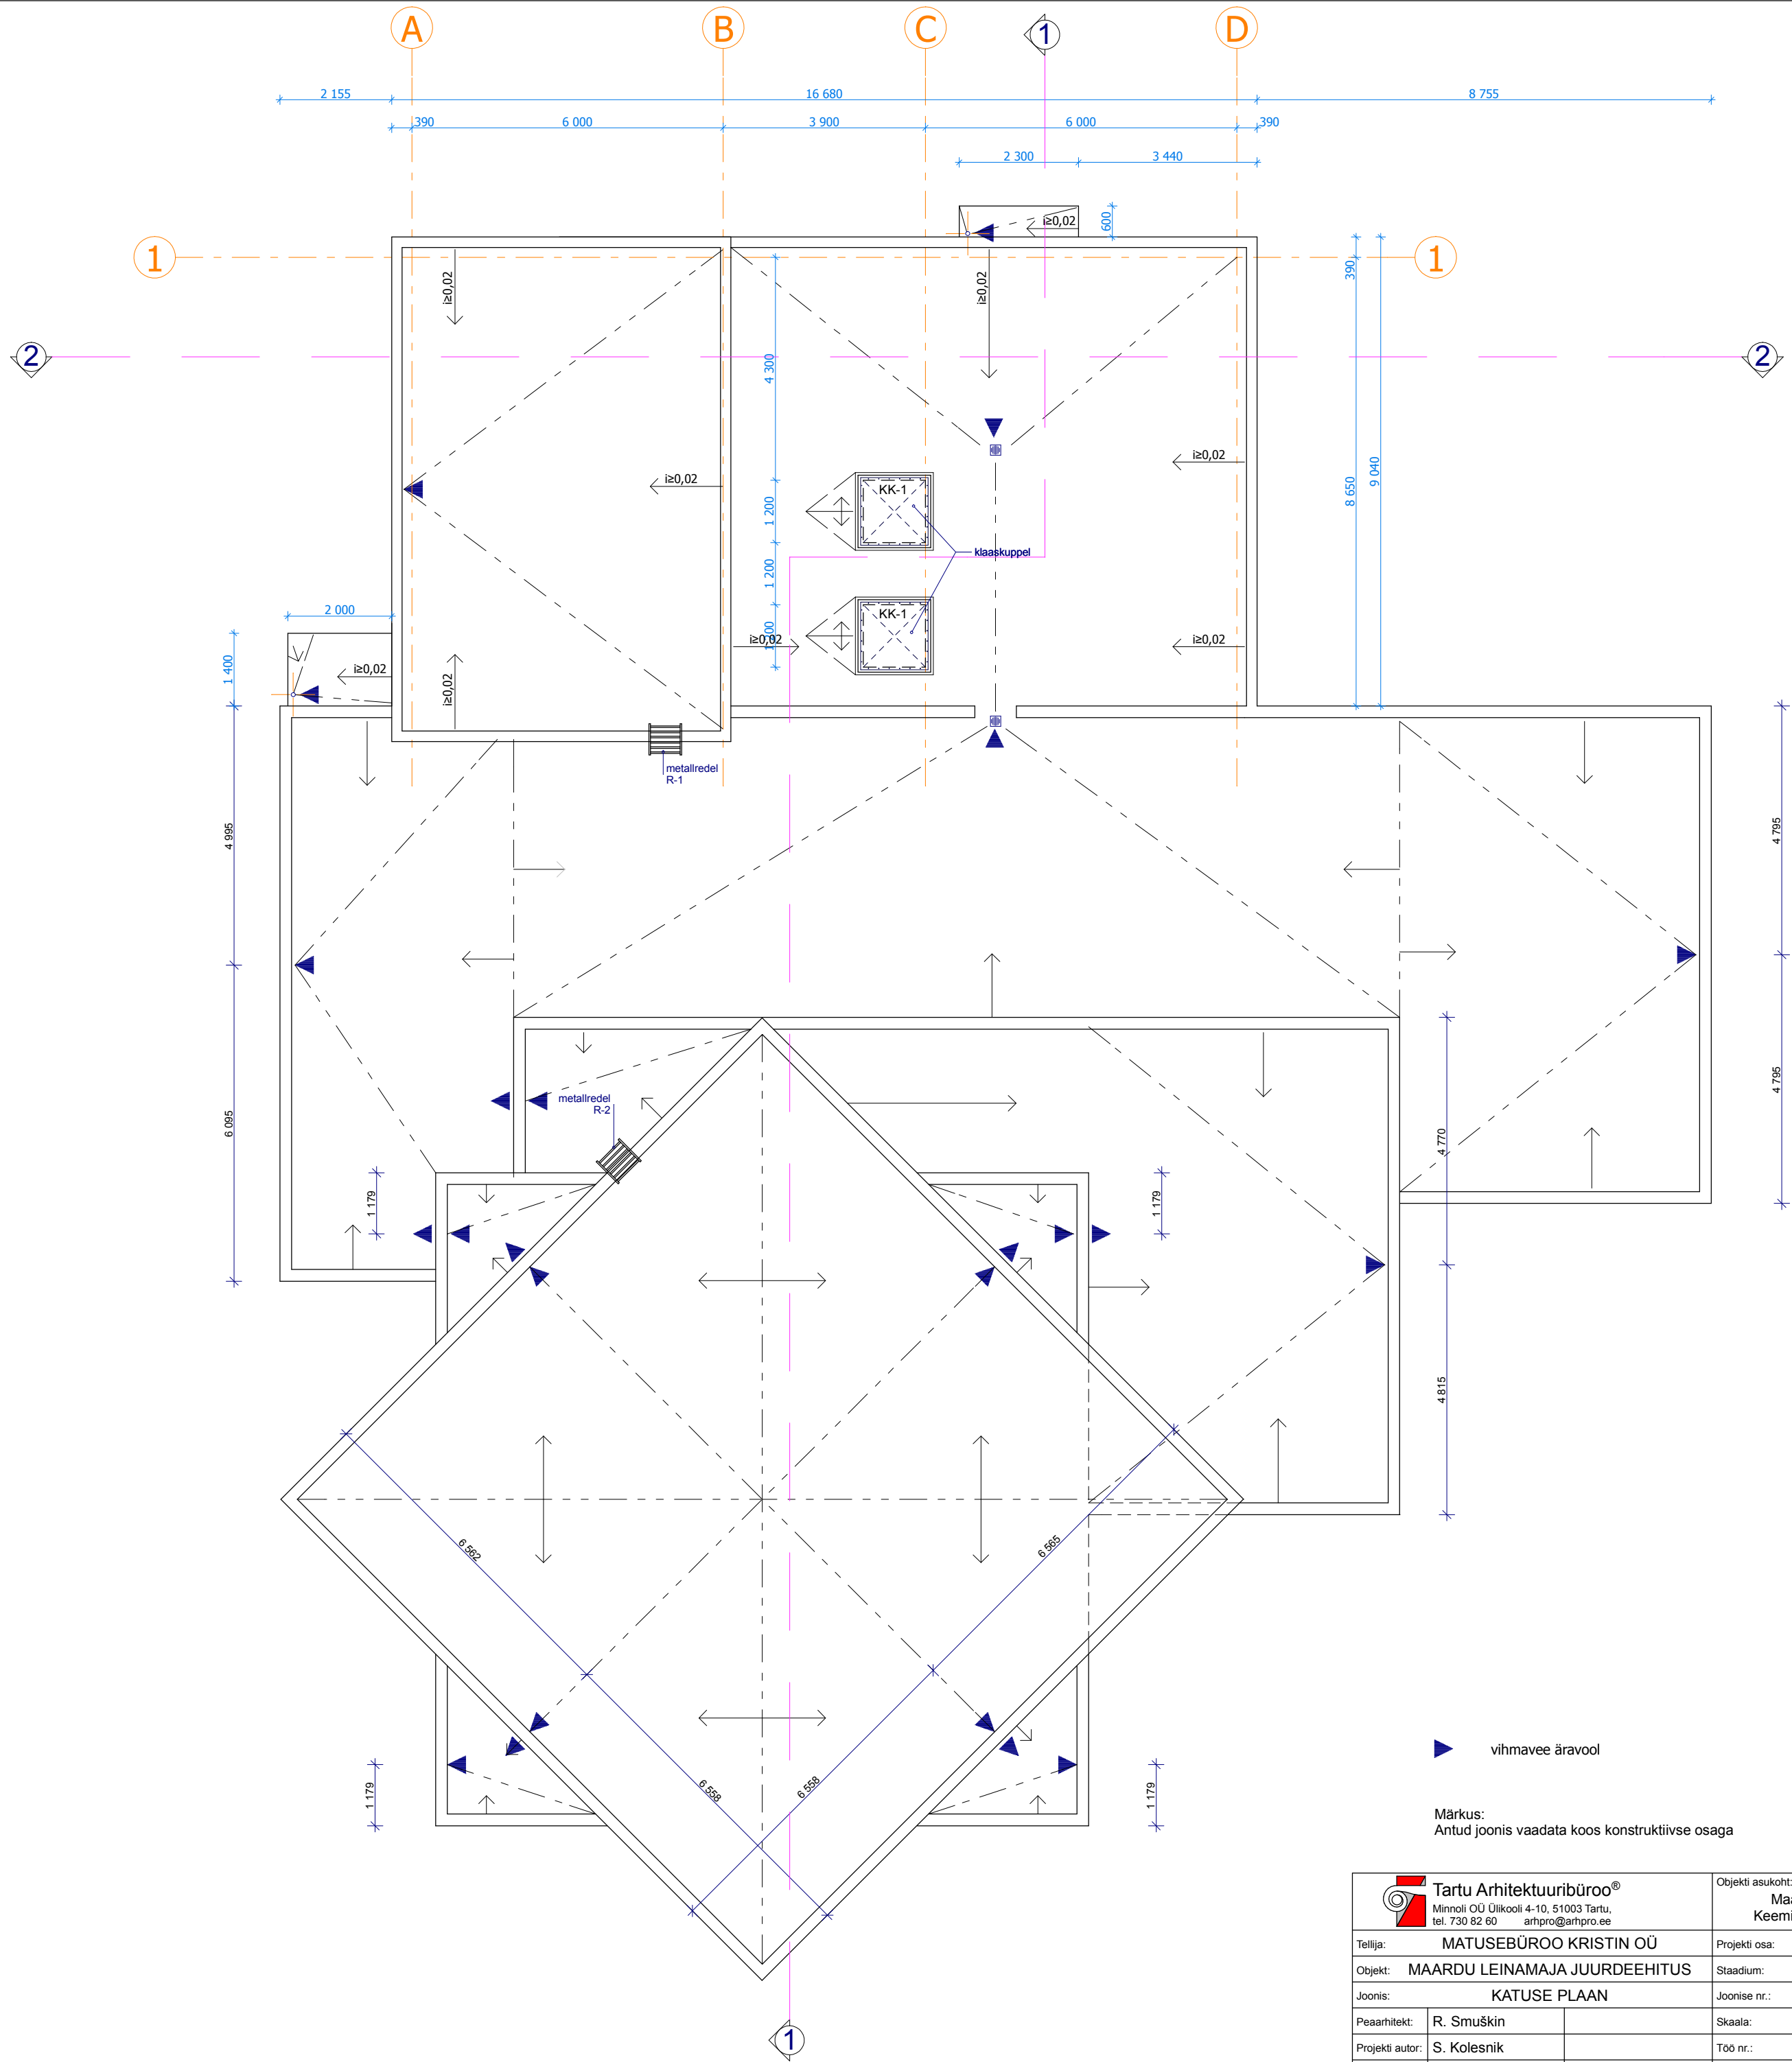

 Tartu Arhitektuurbüroo Minnoli OÜ Ülikooli 4-10, 51003 Tartu, tel. 730 82 60 arhpro@arhpro.ee			Objekti asukoht: Maardu, Keemikute 1b
Tellija:	MATUSEBÜROO KRISTIN OÜ		Projekti osa: arhitektuur
Objekt:	MAARDU LEINAMAJA JUURDEEHITUS		Staadium: põhiprojekt
Joonis:	KATUSE PLAAN		Joonise nr.: A-3
Peaarhitekt:	R. Smuškin		Skaala: 1:100
Projekti autor:	S. Kolesnik		Töö nr.: AB 12-10
			Kuupäev: 20.05.2010