


NELJANDA KORRUSE PLAAN

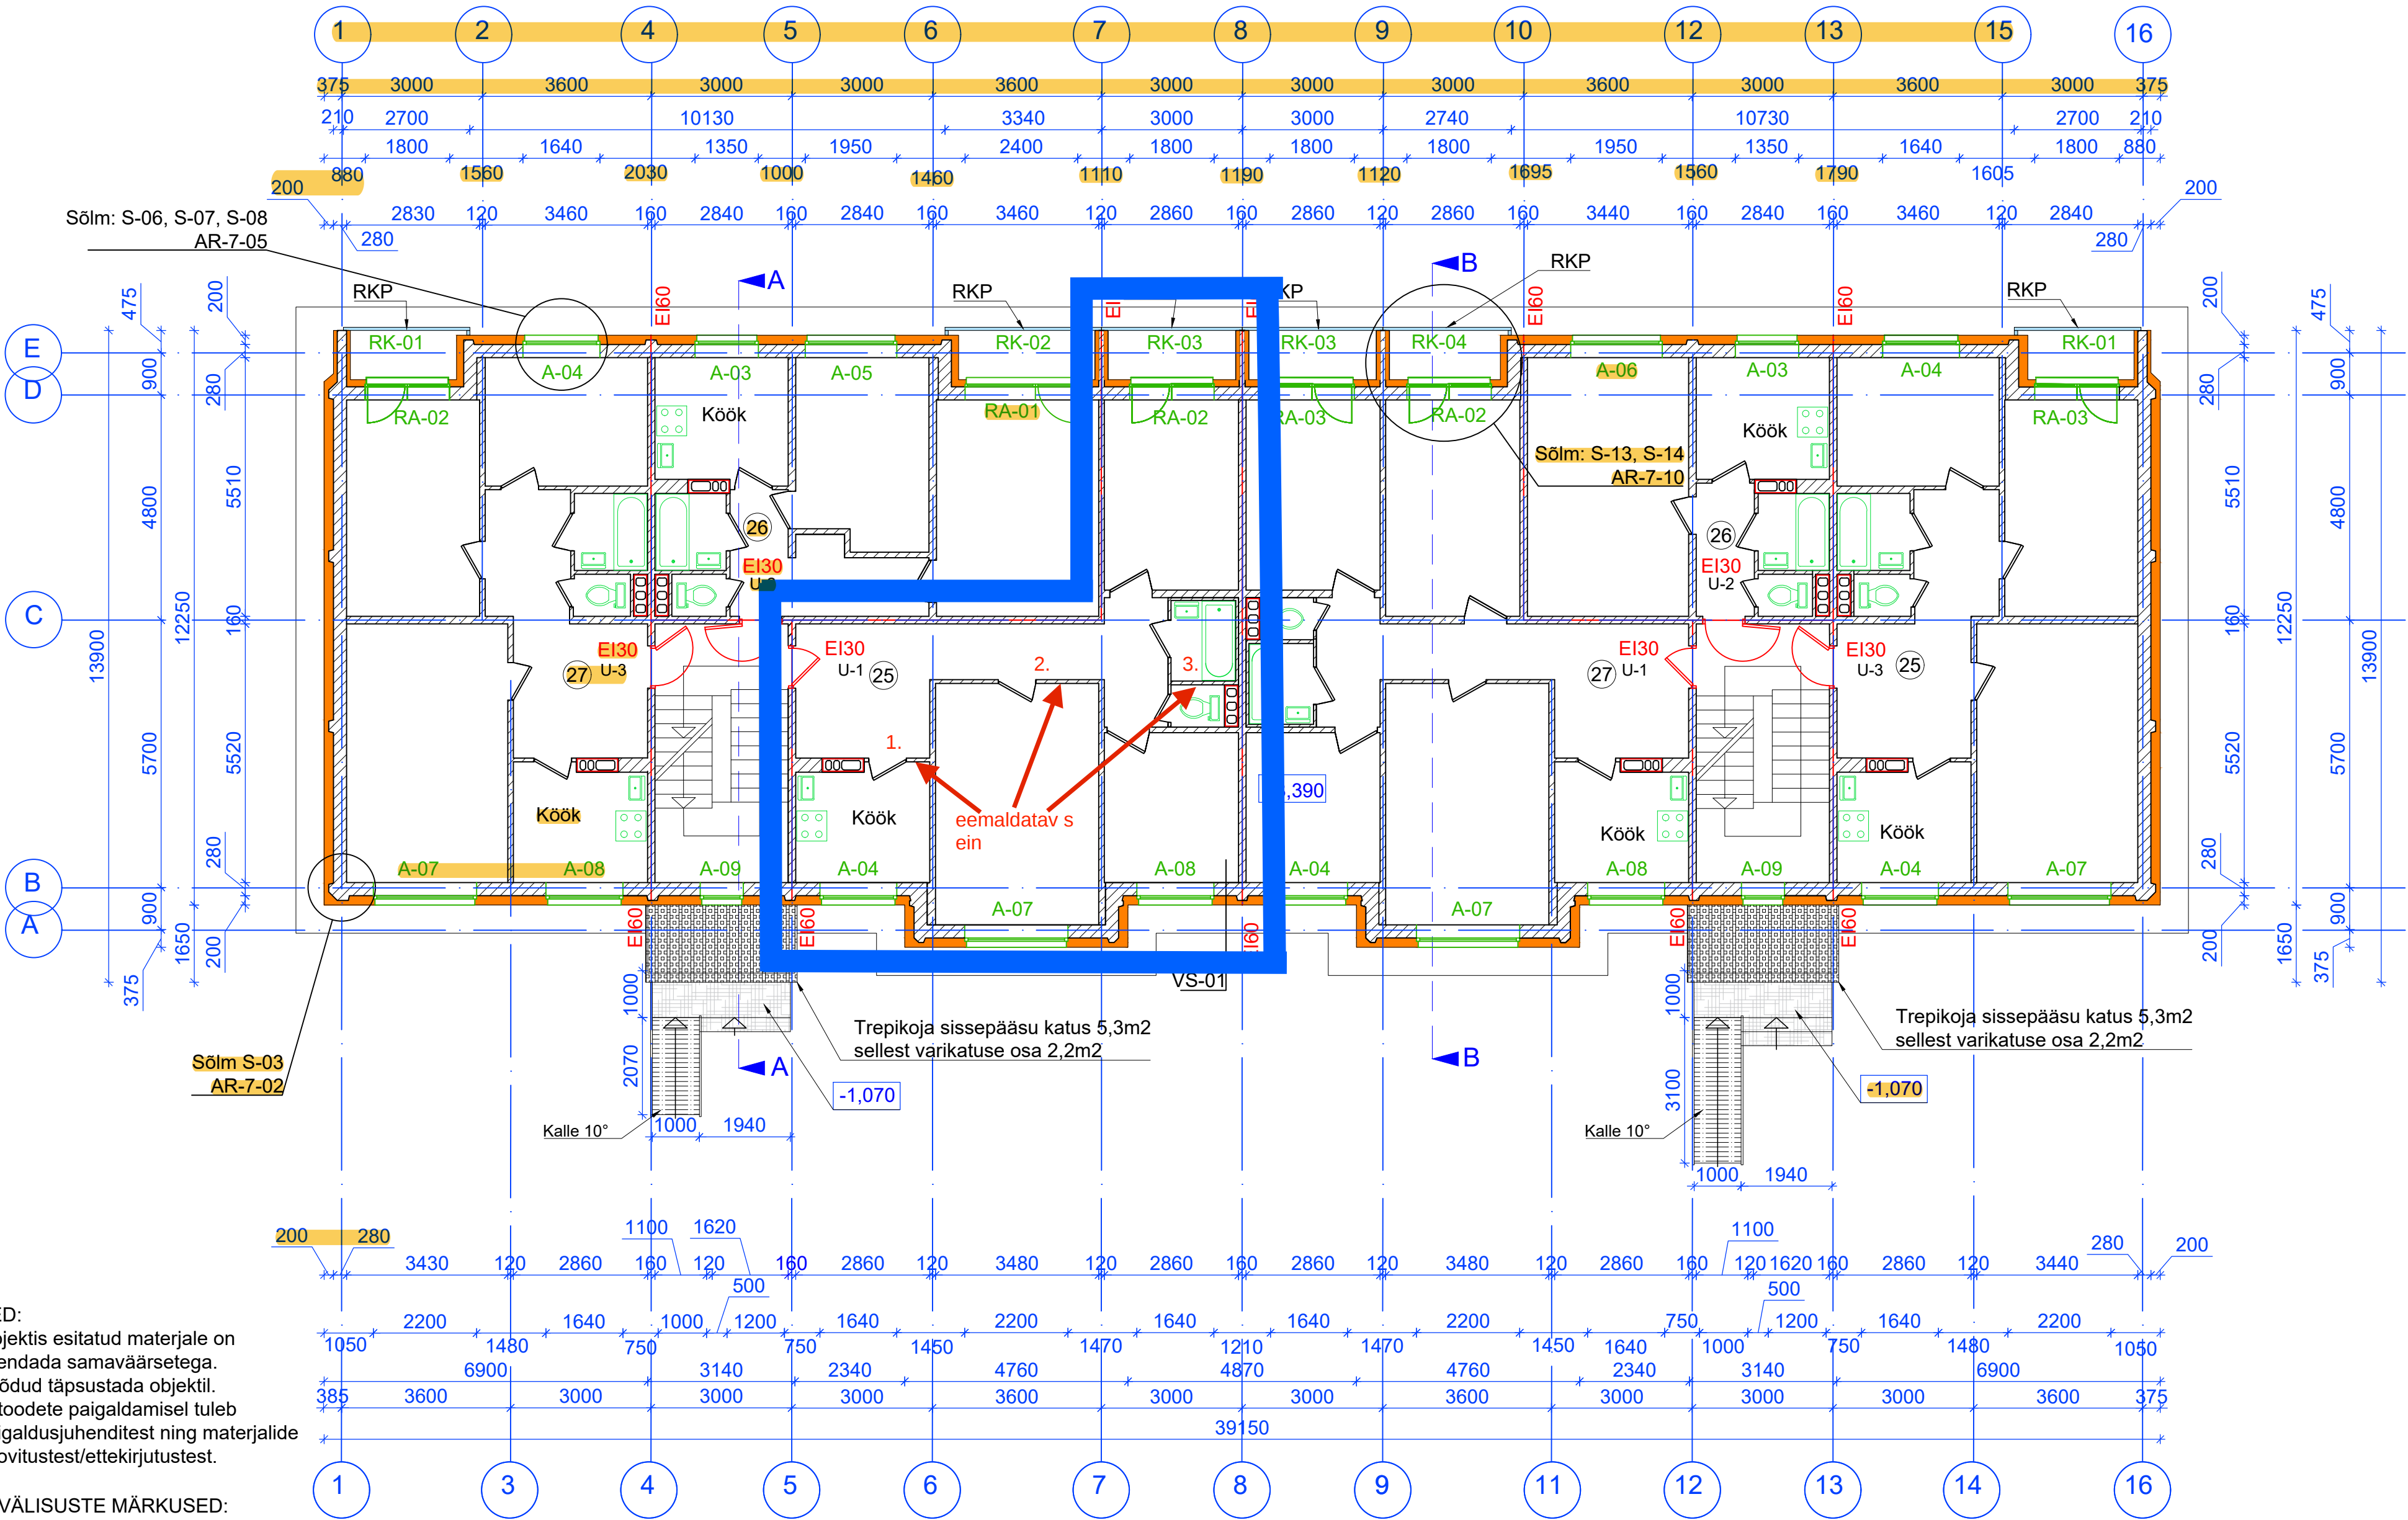

MÄRKUSED:

1. Kõiki projektis esitatud materjale on lubatud asendada samaväärsetega.
2. Kõik mõõdud täpsustada objektil.
3. Kõikide toodete paigaldamisel tuleb lähtuda paigaldusjuhenditest ning materjalide tootjate soovitud/ettekirjutustest.

KORTERI VÄLISUSTE MÄRKUSED:

U-1 - Korteri välisuks peab avanema sissepoole, käelikus vabal valikul.

U-2 - Korteri välisuks peab avanema kas sissepoole või väljapoole. Väljapoole avanemisel peab uks olema avatav vastu seinale (avanemine 180 kraadi).

U-3 - Korteri välisuks peab väljapoole avanedes avanema vastu trepikoja otsaseina. Sissepoole avanedes käelikus vabal valikul.

TINGMÄRGID:

- Projekteeritud soojustus mineraalvill
- Olemasolev konstruktsioon
- Rajatav kaldtee
- Trepikoja katus
- Rajatavad klaasist piirded
- RK-01 - Rõduklasisüsteemi tähis

- Tuletõkkeseksiooni piir EI60
- A-08 - Avatäide tähis
- Uued klaasist rõdupiirded
- Rajatav sissepääsurepp