


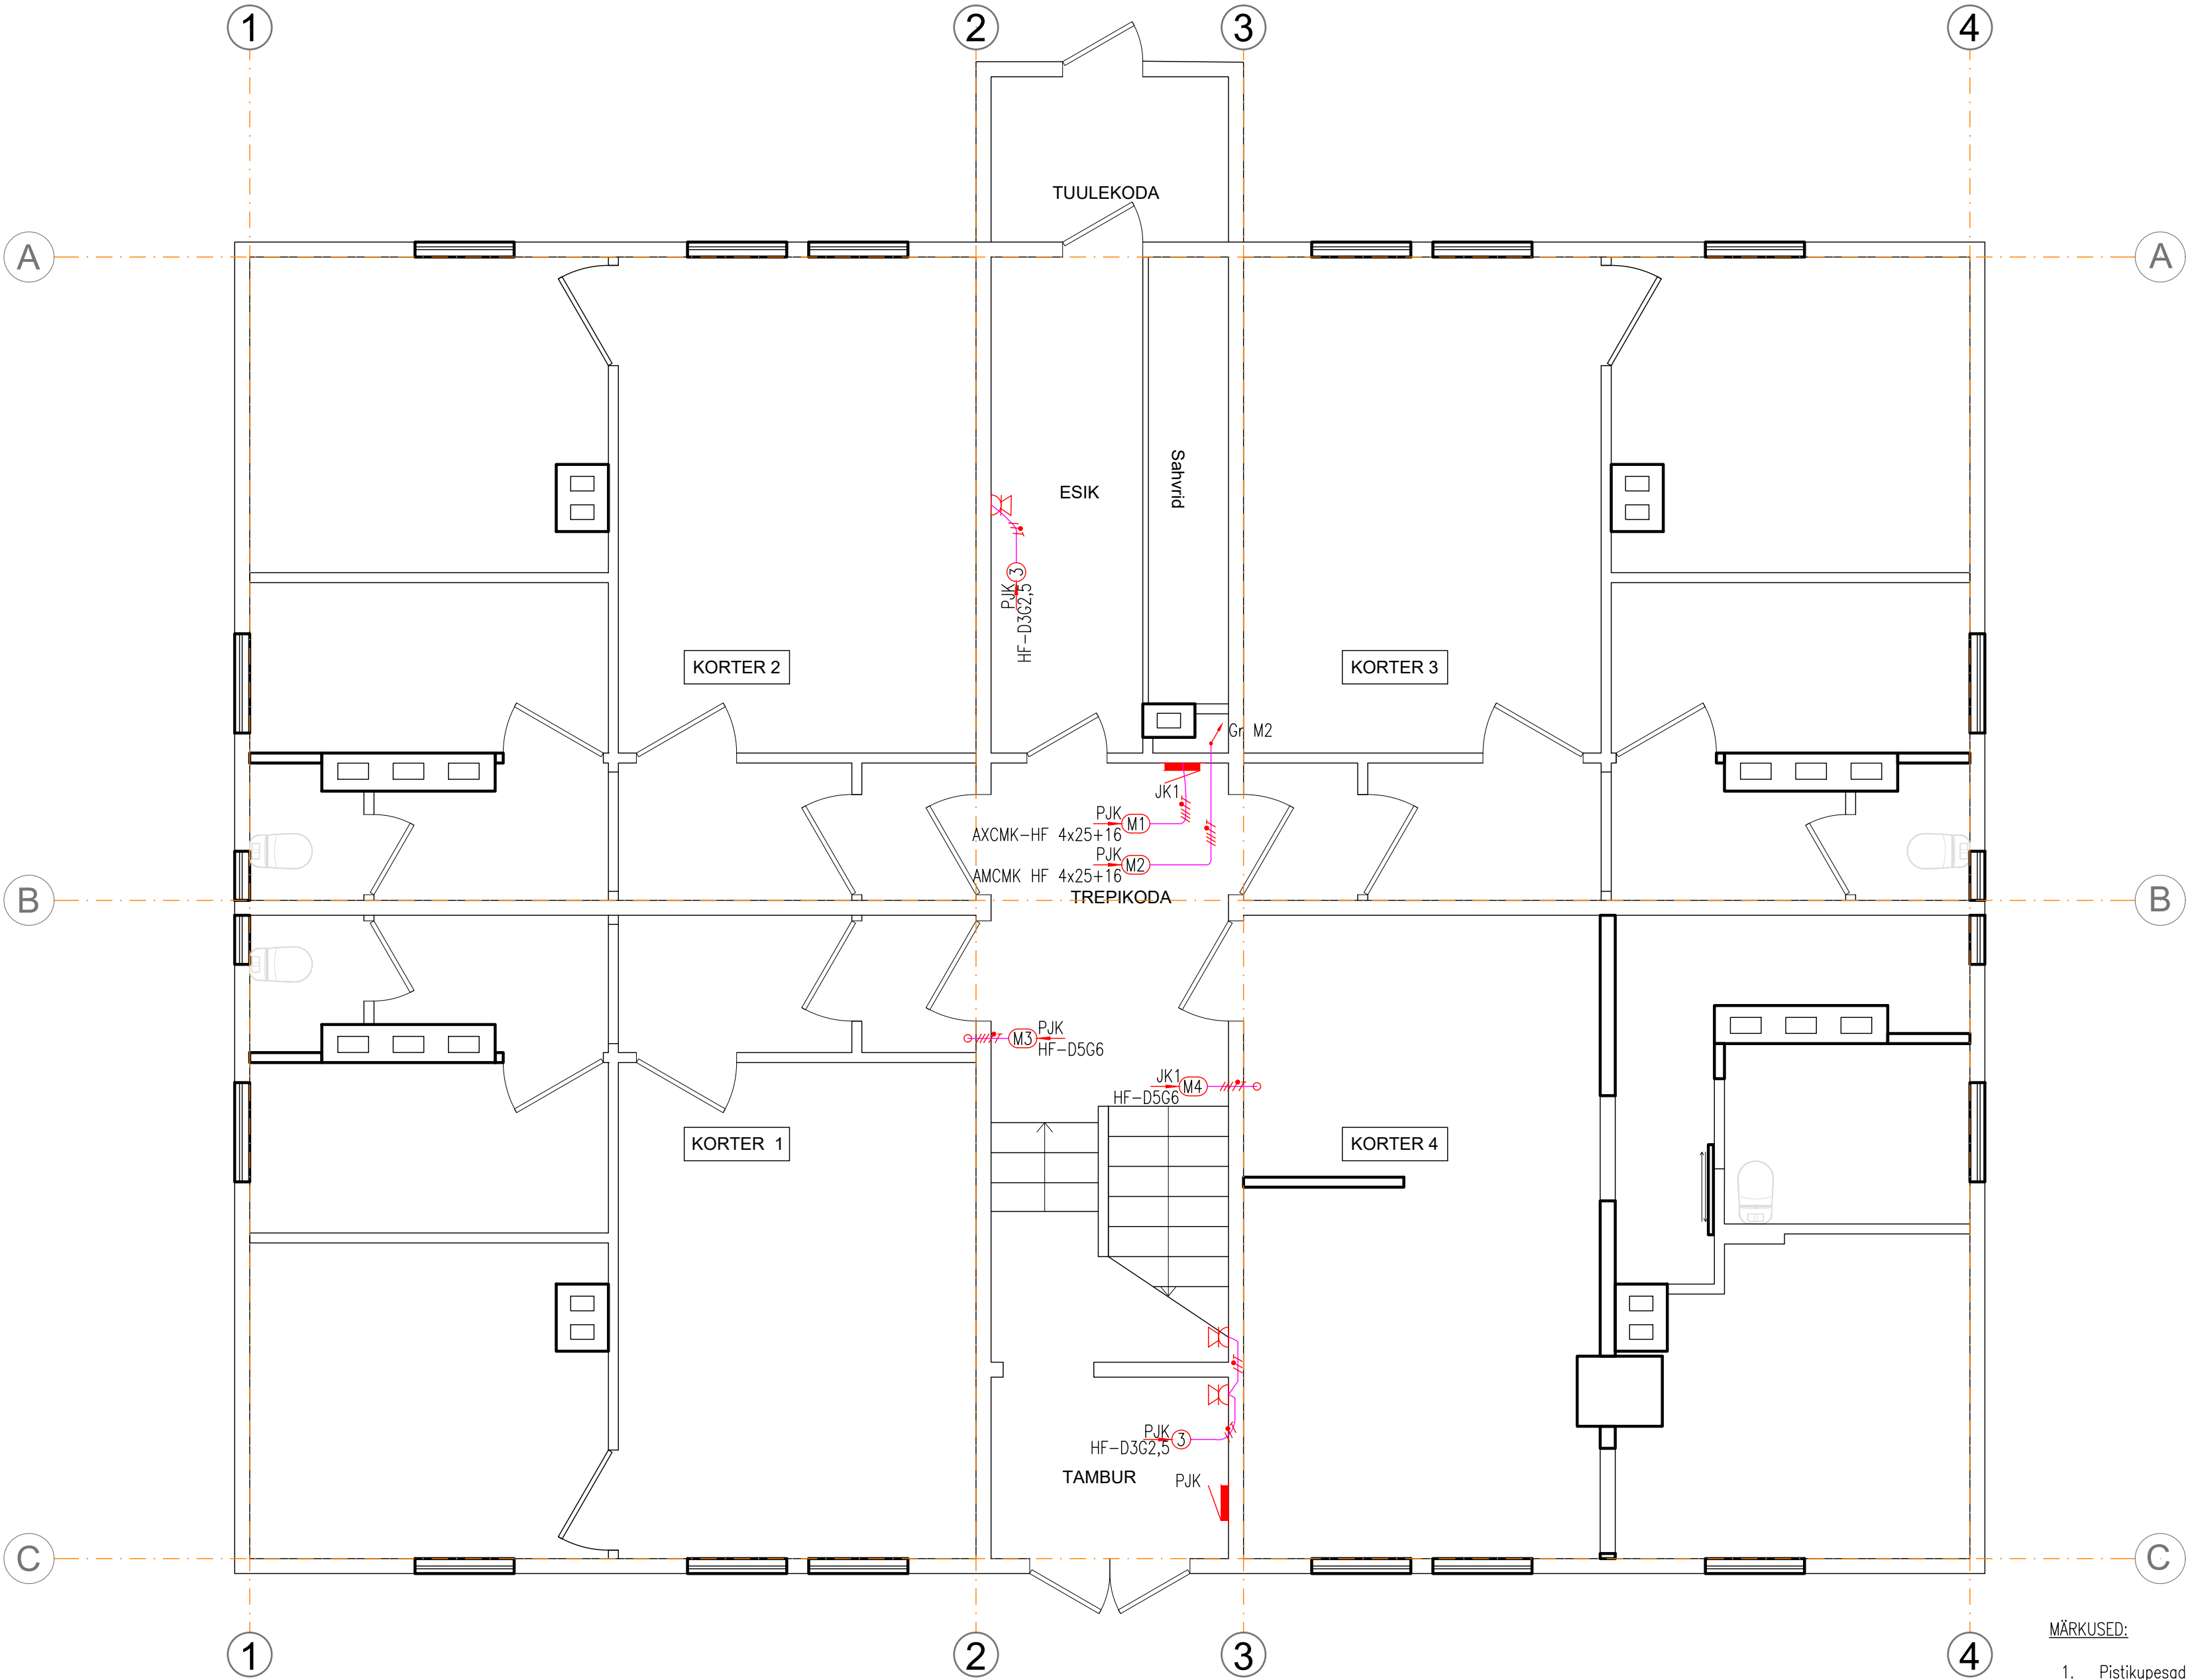

- TINGMÄRGID
- Plafon GTV Osaka 22W 4000K sisseehitatud liikumisanduriga
 - Plafon Ledvance Bulkheadmust 10W/4K BK IP65 IK10
 - Plafon GTV Osaka 22W 4000K sisseehitatud liikumisanduriga
 - Liikumisnäduriga LED prožektor PFM 50W 4K IP65 SYM BK
 - Lihtlüliti, pinnapealne
 - 2-ne kaanega pistikupesa, pinnapealne IP44
 - JKx Korruse jaotuskeskus
 - PJK Peajaotuskeskus

- MÄRKUSED:
- Pistikupesade kõrgus h=0.3m, kui ei ole märgitud teisiti.
 - Lüliti paigalduskõrgus h=1.0, kui ei ole märgitud teisiti.
 - Kaabeldus teostada pinnapealselt installatsioonitorus või kaablikarbis.

	Tellija: KÜ		
	Objekt: Kortermaja		
	Räpina, Põlva maakond		
Joonestaja:	Jõud		
Projekteerija:	I korruse plaan		
Stadium:	PP	Mõõtka: 1:50	Kuupäev: 18.02.2024
Faali täht:	Töö nr: TSN23068	Joonise nr: EL-5-11	Leht: A2