




Sokli ja plokkide pealevalu plaan M 1:75

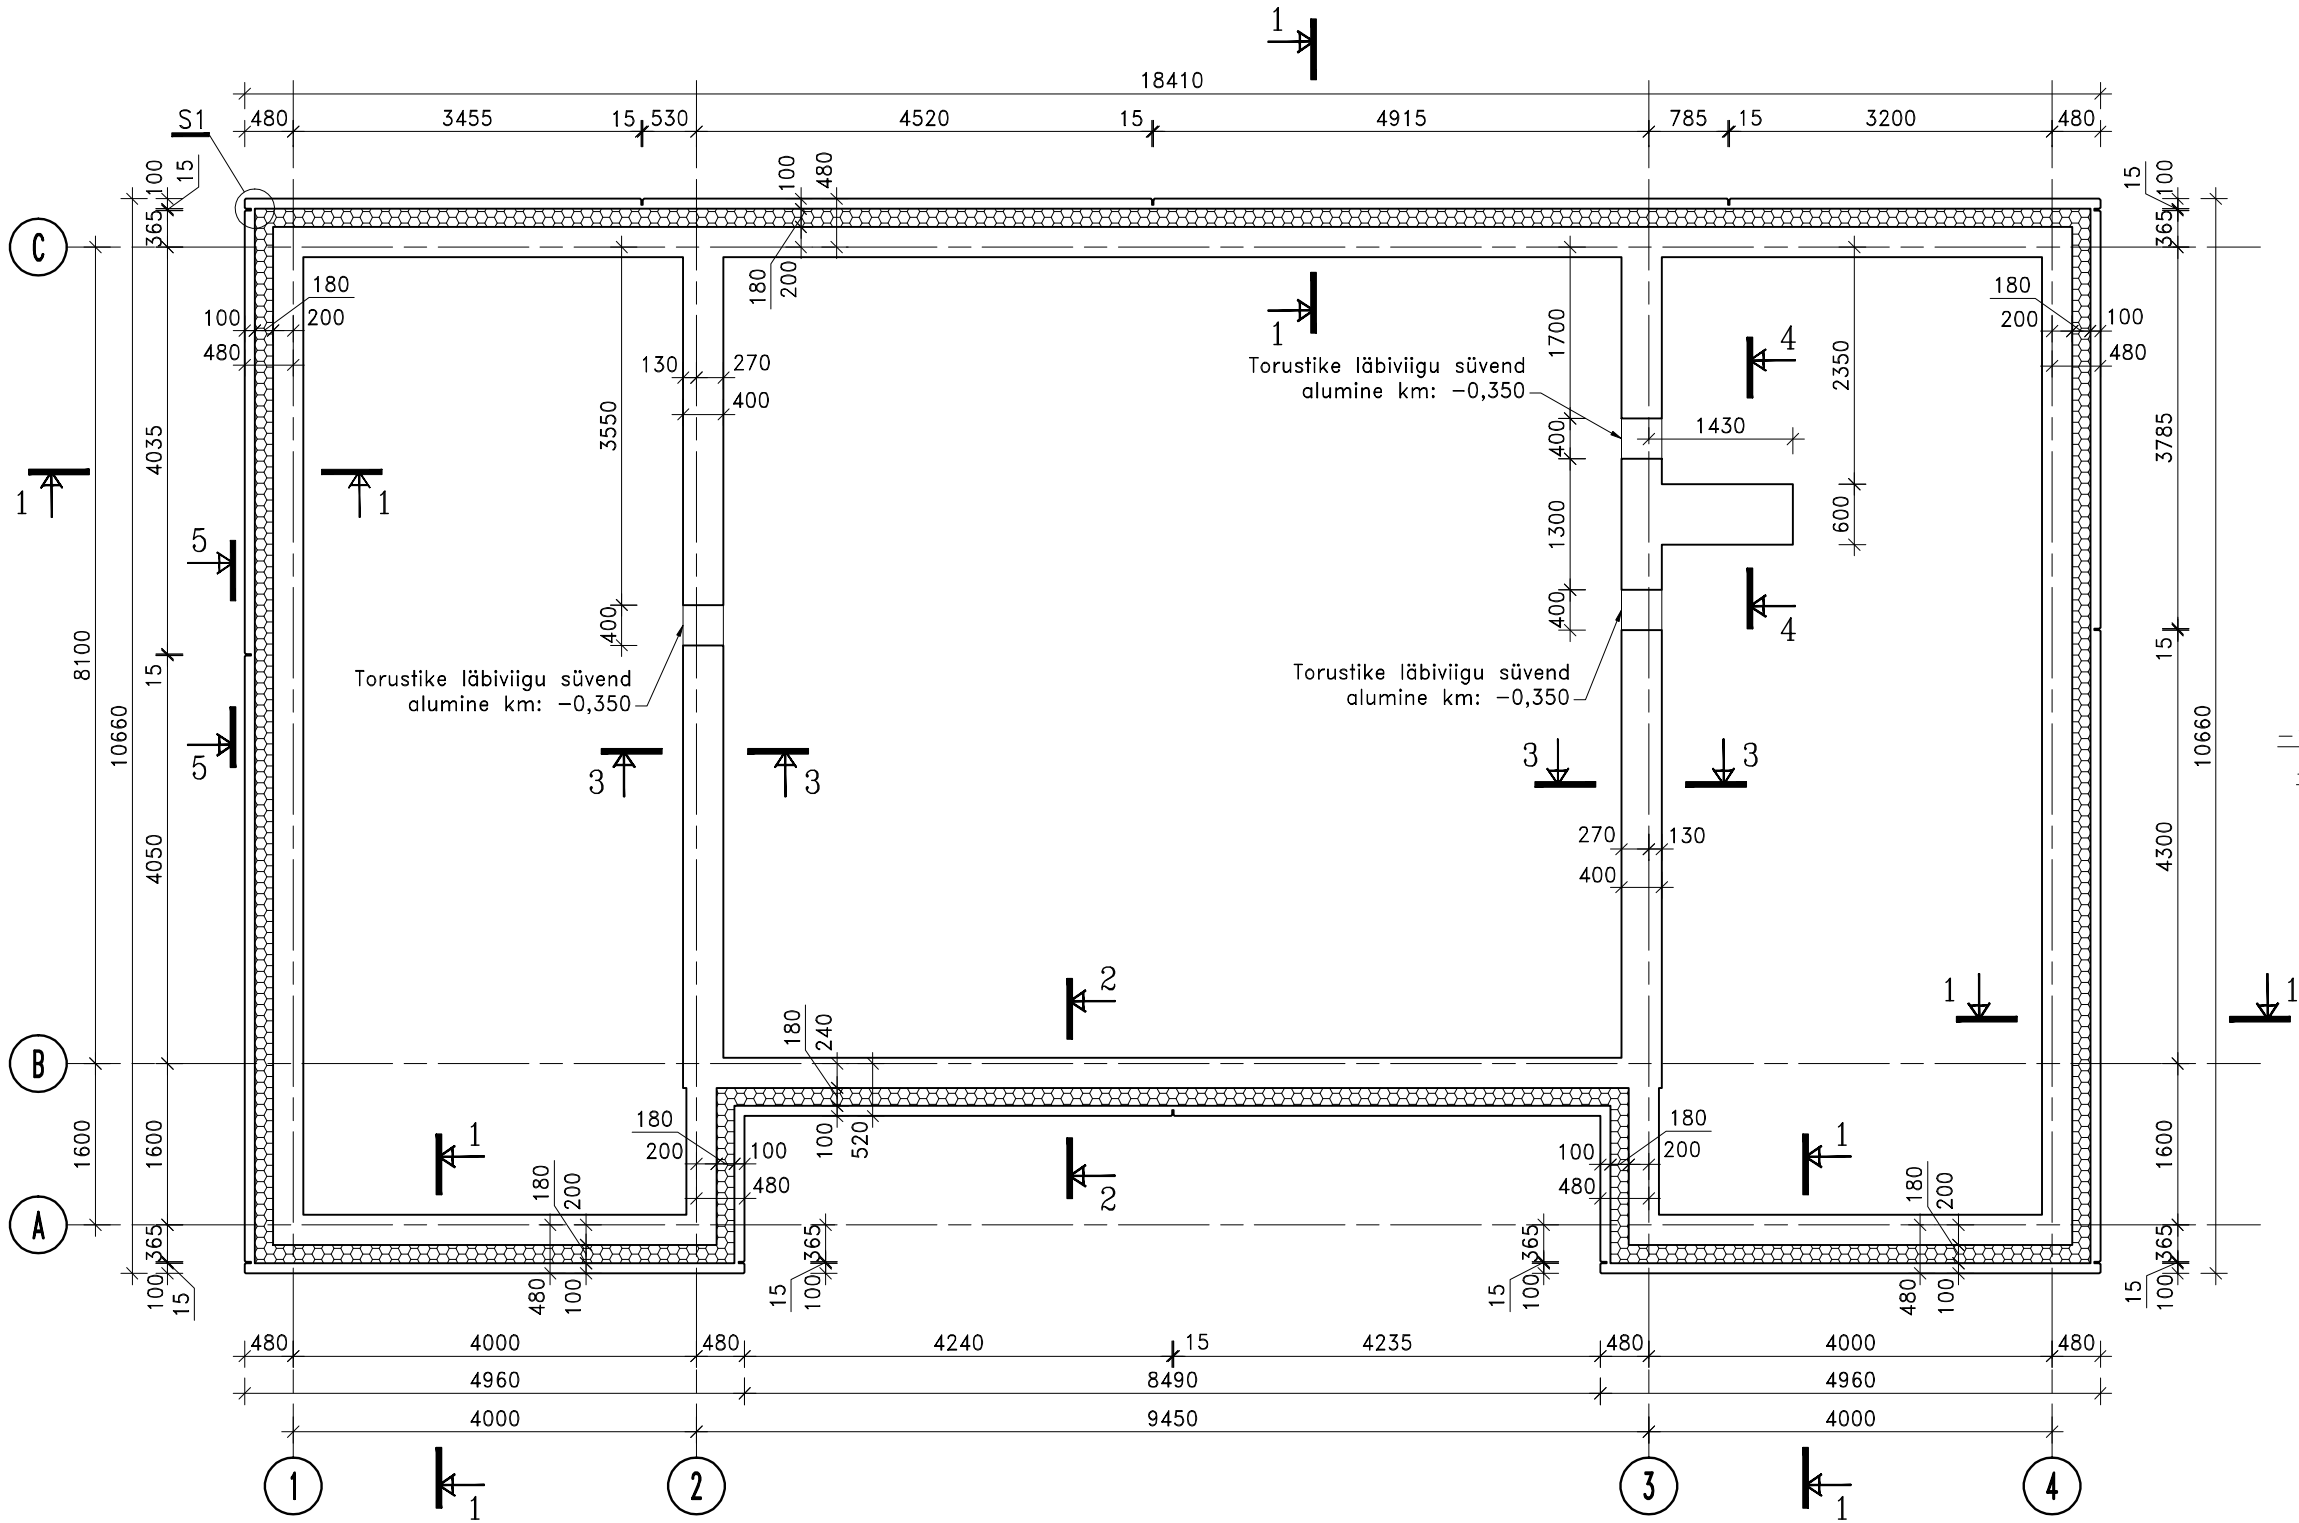

Lõige 4-4 M 1:20

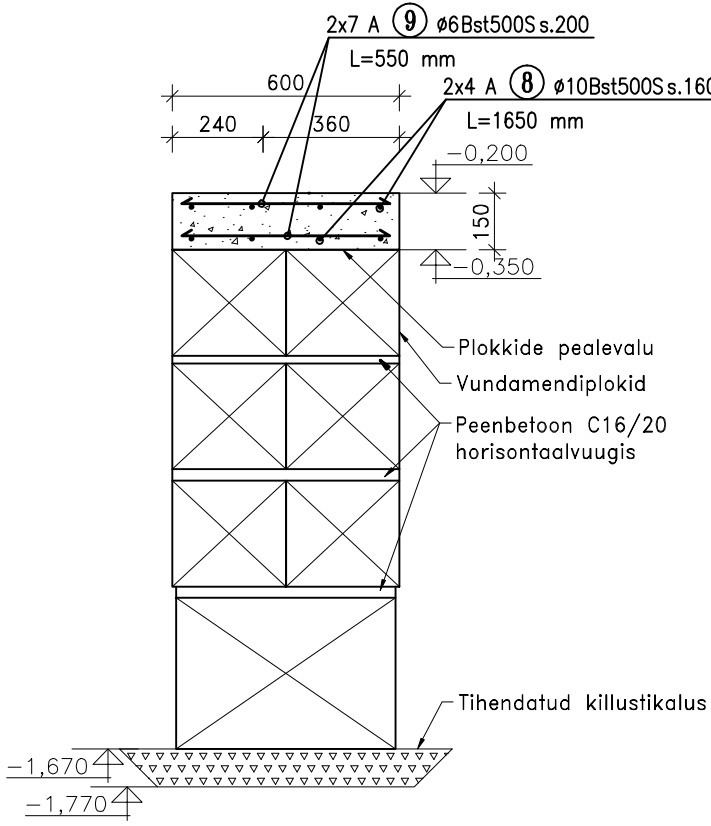

Lõige 5-5 M 1:20
Soklikooriku kontuurarmatuurid

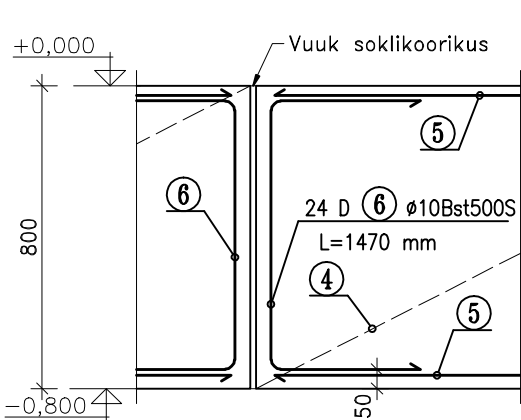

Kokkuvõtte läbimõõtude järgi:

ø6 Bst500S	210 m	47.2 kg
ø7 B600KX	140 m	43 kg
ø10 Bst500S	522 m	322.1 kg
ø6 #150/150	50 m2	160.0 kg

Kokkuvõtte markide järgi:

Bst500S	529.3 kg
B600KX	43.0 kg


Betooni kokkuvõtte:

Pealevalu betoon C25/30	3.8 m3
Soklikooriku betoon C30/37	4.9 m3



Soojustuse kokkuvõtte:

EPS120 PERIMEETER	13.1 m3
-------------------	---------


Lõige 3-3 M 1:20

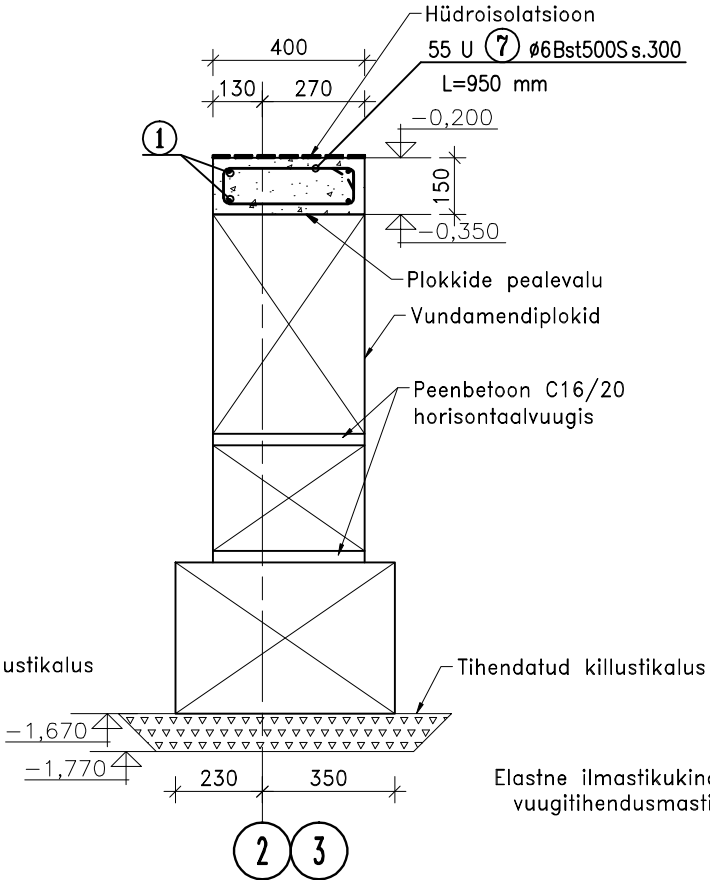

Sõlm S1 M 1:5
Soklikooriku vertikaalvuugid

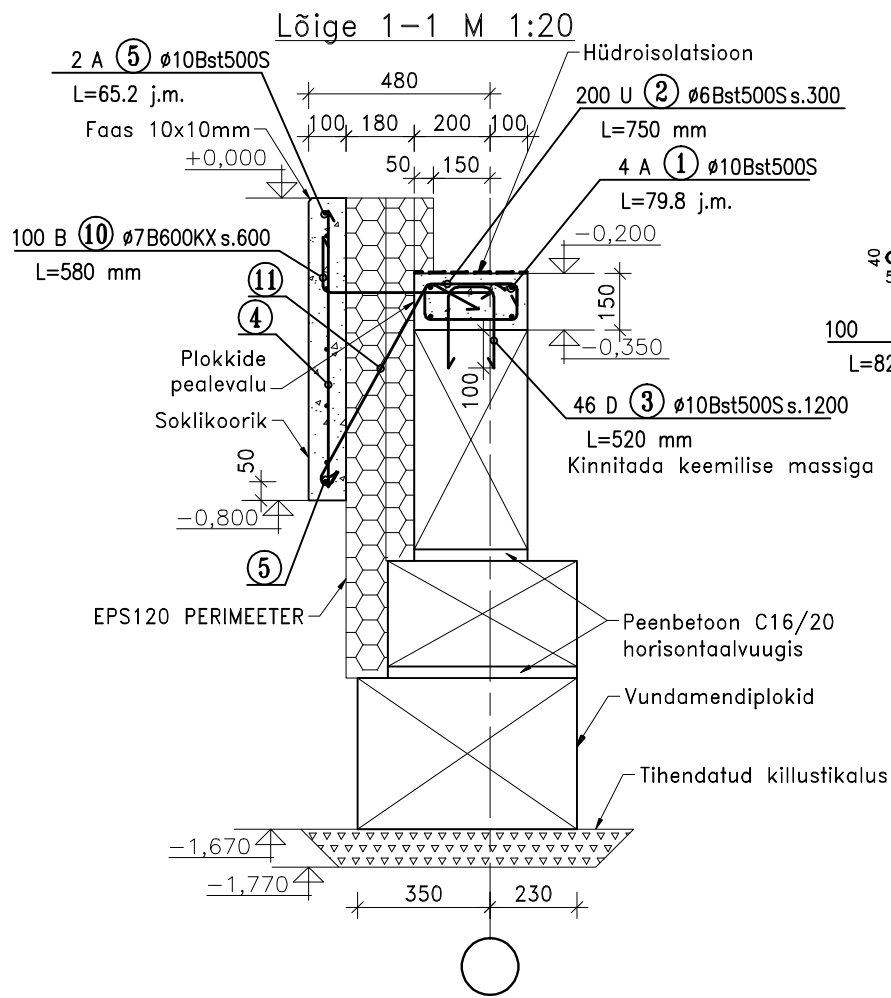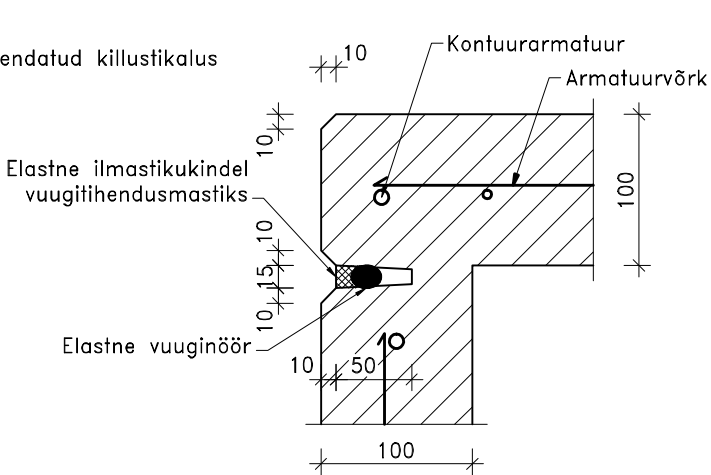

Lõige 2-2 M 1:20

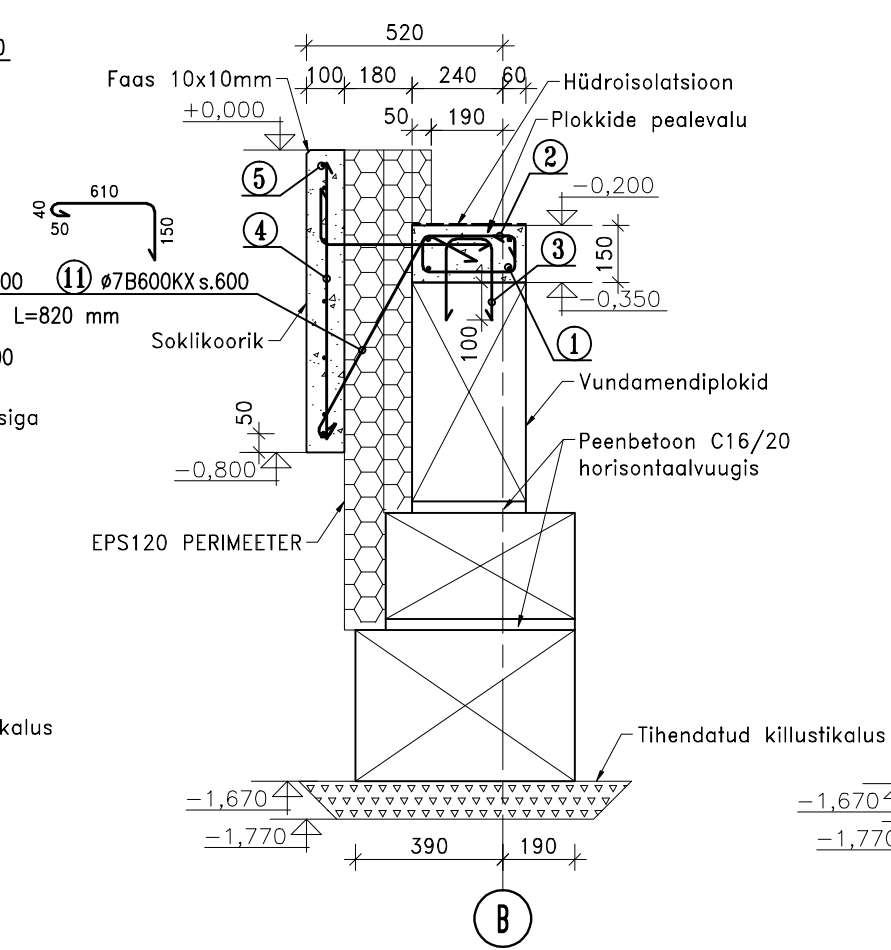

Pos.	Läbi-mõõt mm	Terase mark	Pikkus mm	Välisgabariitide mõõdud	Kogus	Painutus völli	Märkused
1	ø10	Bst500S	79.8 j.m.	A 75000	4		
2	ø6	Bst500S	750	U 250 100	200	ø24	
3	ø10	Bst500S	520	D 220 130 220	46	ø40	
5	ø10	Bst500S	65.2 j.m.	A 61200	2		
6	ø10	Bst500S	1470	D 400 720 400	24	ø40	
7	ø6	Bst500S	950	U 250 100	55	ø24	
8	ø10	Bst500S	1650	A 1650	8		
9	ø6	Bst500S	550	A 550	14		
10	ø7	B600KX	580	B 451 150	100	ø28	Roostevaba
11	ø7	B600KX	820	ø 50 150	100	ø28	Roostevaba

SPETSIFIKATSIOON

POS	NIMETUS	TÄHISTUS	KOGUS	ÜHIKU MASS,kg	MÄRKUSED
1	ARMATUURTERAS	ø10 Bst500S L=79.8 j.m.	4	49.24	
2	ARMATUURTERAS	ø6 Bst500S L=750	200	0.17	
3	ARMATUURTERAS	ø10 Bst500S L=520	46	0.32	
4	ARMATUURVORK	ø6 s150/150 50 m2	1	160	Bst500S
5	ARMATUURTERAS	ø10 Bst500S L=65.2 j.m.	2	40.23	
6	ARMATUURTERAS	ø10 Bst500S L=1470	24	0.91	
7	ARMATUURTERAS	ø6 Bst500S L=950	55	0.21	
8	ARMATUURTERAS	ø10 Bst500S L=1650	8	1.02	
9	ARMATUURTERAS	ø6 Bst500S L=550	14	0.12	
10	ARMATUURTERAS	ø7 B600KX L=580	100	0.18	Roostevaba
11	ARMATUURTERAS	ø7 B600KX L=820	100	0.25	Roostevaba

MÄRKUSED:

- BETONNI TUGEVIKLAAS: PEALEVALU C25/30; SOKLIKOORIK C30/37
- KESKKONNKLASS: PEALEVALU XC2; SOKLIKOORIK XC4, XF1
- ARMATUURI MIN. KAITSEKIHT: PEALEVALU 25 ±5mm; SOKLIKOORIK 35 ±5mm
- KONSTRUKTSIOONI VALMISTAMISE TOLERANTSID:
 - PEALEVALU JA SOKLIKOORIKU PEALISPINNA KÕRGUSE ERINEVUS PROJEKTIKOHASEST KÕRGUSEST ± 3mm
 - SOKLIKOORIKU VÄLISPINNA KAUGUSE ERINEVUS PROJEKTIKOHASEST VERTIKAALIST ± 3mm
- ARMATUURIDE ÜLEKATTE PIKKUS 40 VARDA LÄBIMÕÖTU.
- JOONISEL ANTUD ARMATUURI PAINUTUSMÕÕDUD ON VÄLIMISED.
- TÄITEMATERJALI TERA SUURIM LÄBIMÕÖT 8mm.
- BETONNI KÜLMAKINDLUSKLASS KK1
- SOKLIKOORIKU VÄLISVIIMISTLUS: SILE VORMIPIND, PINNAKVALITEET A (BY40)
- SOKLI SOOJUSTUS: EPS120 PERIMEETER
- VUNDAMENTI JA SOKLIKOORIKUT ÜHENDAVAD SIDEMED PEAVAD OLEMA ROOSTEVABAST TERASEST!
- VUNDAMENTI EHTITAMISE AJAL TULEB PAIGALDADA VAJALIKUD TORUSTIKUD VASTAVALT ERIOSADE PROJEKTIDELE!
- PLOKKIDE PEALEVALU PEALE TULEB TEHA BITUUMENVÕÖBAGA HORISONTAALNE HÜDROISOLATSIOON!
- HOONESISENE TAGASITÄIDE KUNI KÕRGUSMÄRGINI -0,300 TULEB TEHA EHITUSLIIVAGA, MIN TIHENDUSTEGUR 0,95.
- SISEMISE JA VÄLIMISE TAGASITÄIDE KÕRGUSTE ERINEVUS TIHENDAMISEL VÕIB OLLA MAX 0,3m.

Joonise nimetus : SOKLI JA PEALEVALU PLAAN NING LÕIKED			Projekt : ERAMU		
Projekteerija :	Heigo Tuttelberg		Aadress : Mäeotsa maaüksus, Kata küla, Kose vald, Harjumaa		
			Tellija : Heigo Tuttelberg		
MTR :	Töö nr : 10-01	Mõõtkava : 1 : 75; 1:20	Kuupäev 07.05.2010	Staadium : TÖÖPROJEKT	Joonis : K-1-002