



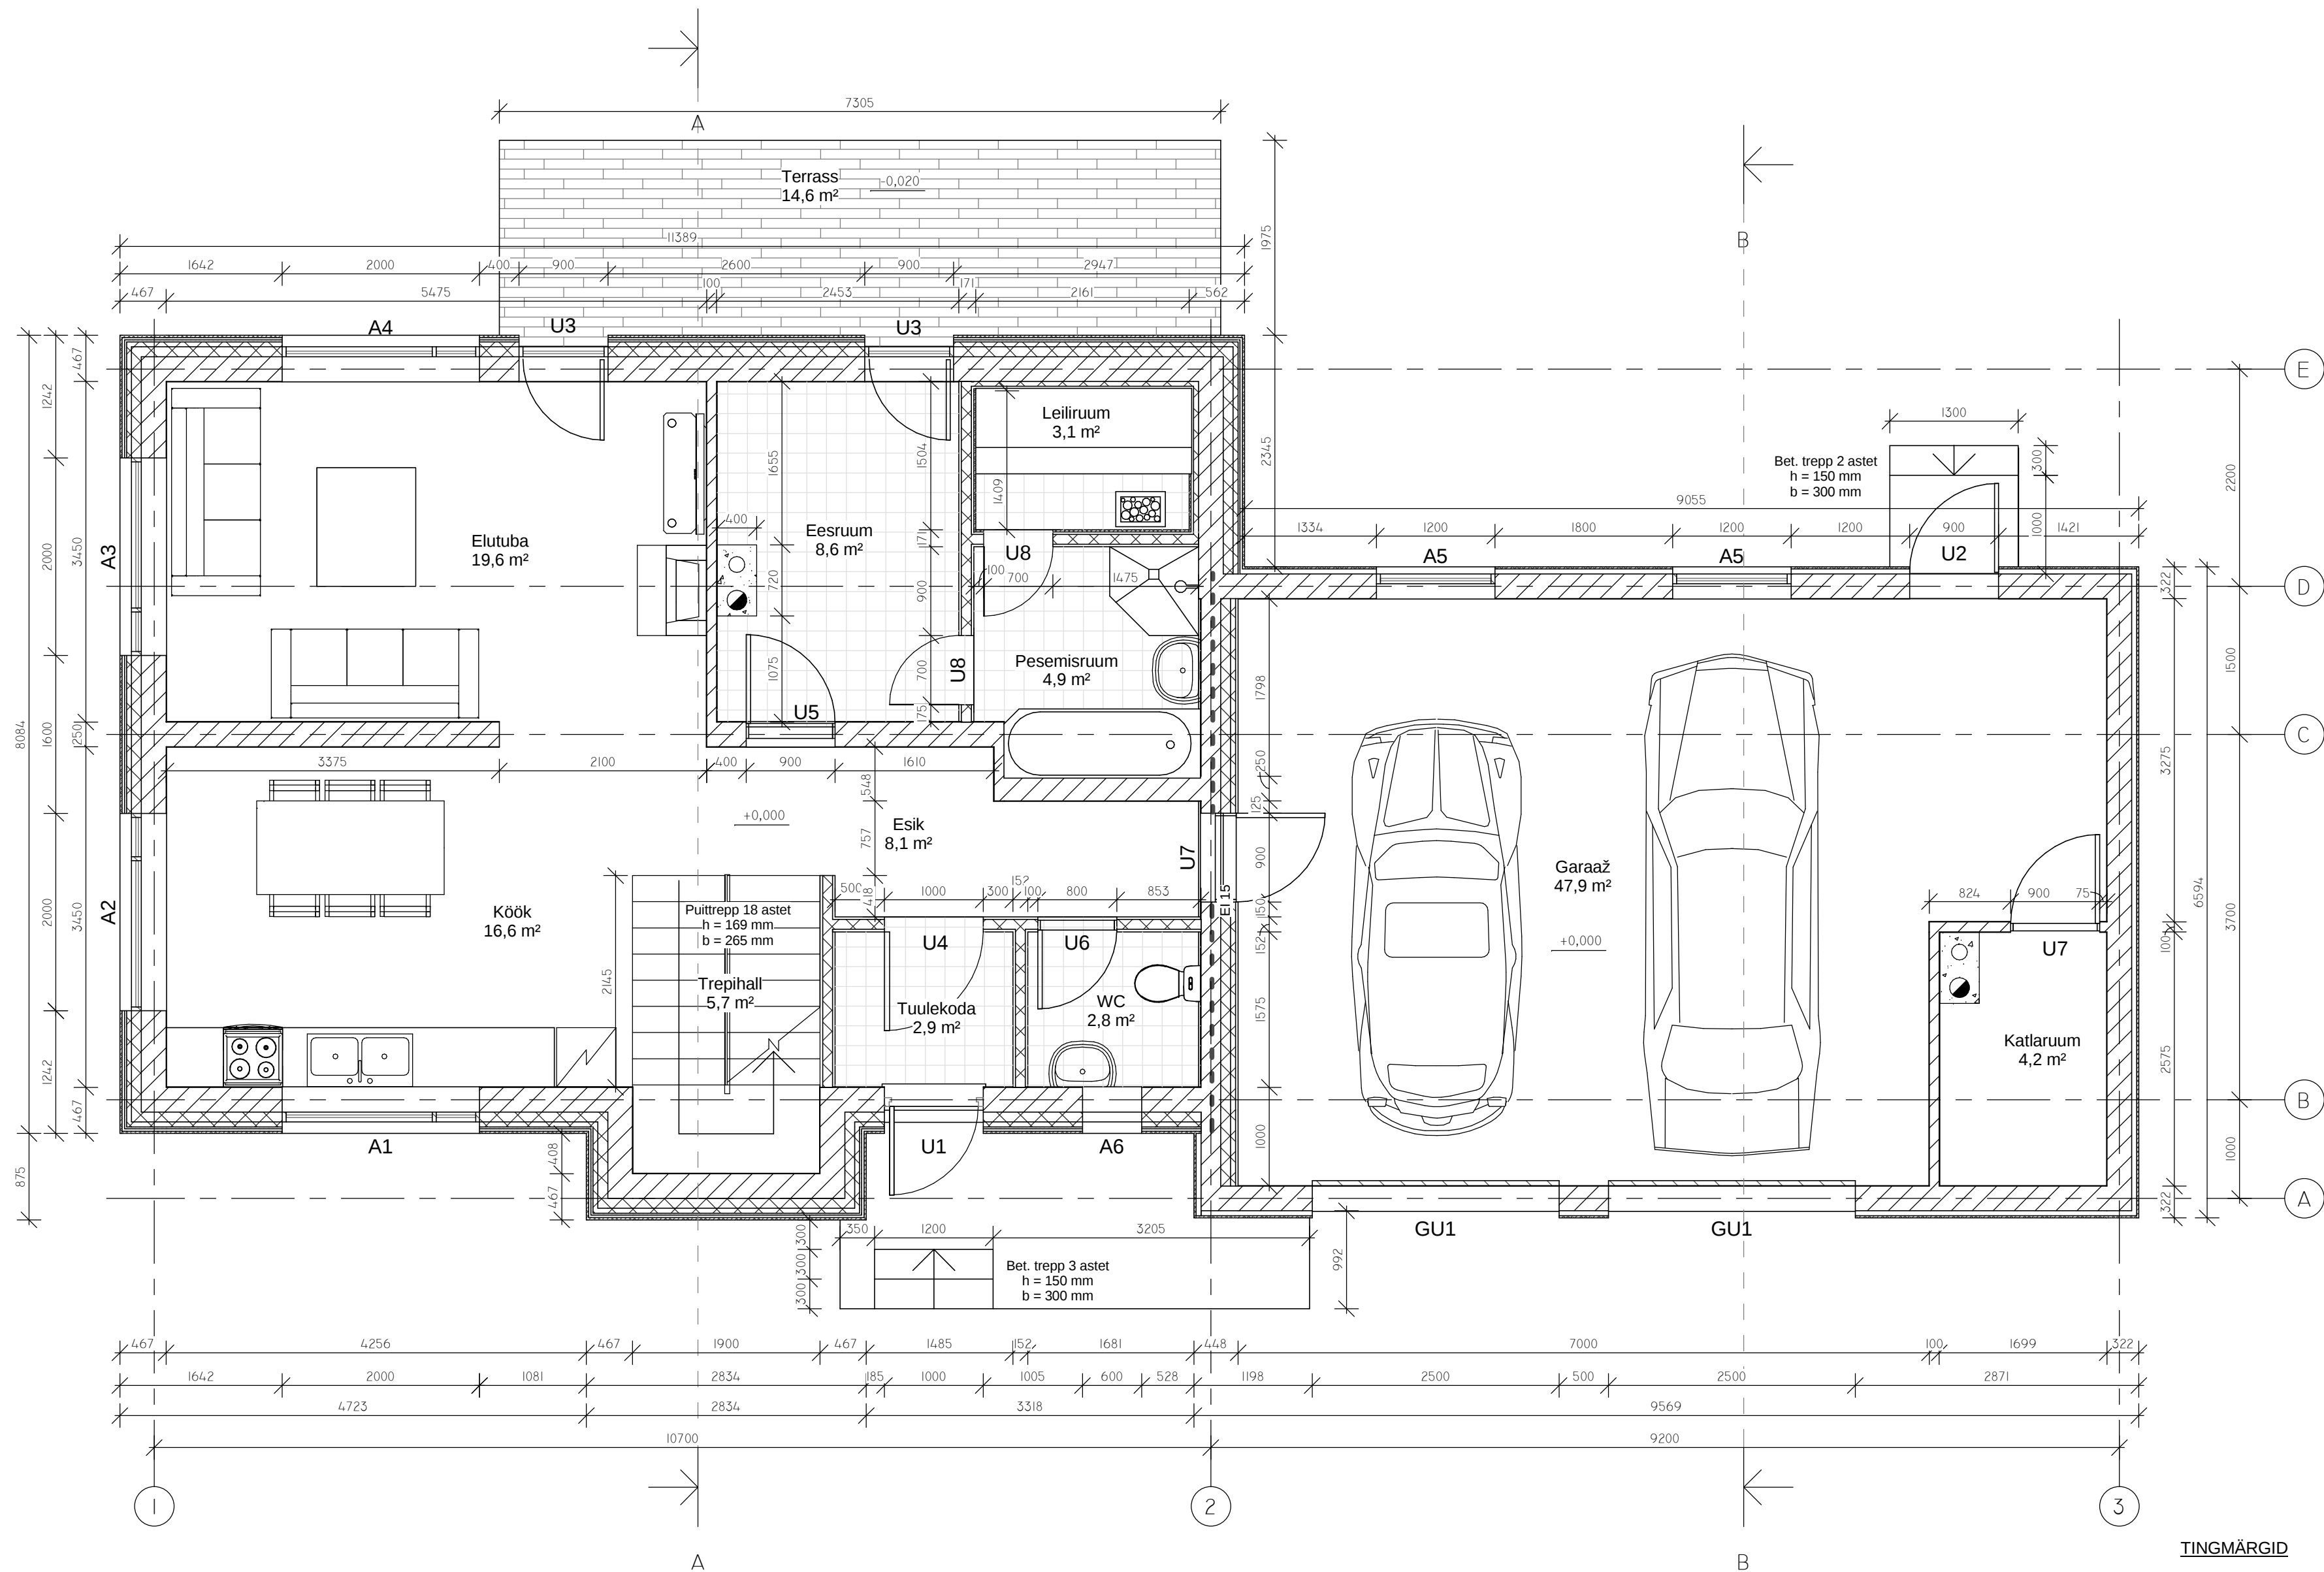

- TINGMÄRGID
- Fibo-3 väikeplokk
 - Soojustus (kivivill)
 - Tuletõkkesektsooni piir (EI 30)


 OU Amendo reg. kood 11498374 MTR reg. EEP001385 http://www.amendo.ee	Eramu ehitusprojekt Tartu vald, Lähte alevik, Luige				
	1. korruse plaan				
Projekteeris:	Kristjan Siim	Kuupäev:	06.06.2010	Töö nr:	9
V. spetsialist:	Jüri Siim	Joonise nr:	2	Stadium:	PP
Tellijä:	Ain Nõlvak	Mõõt:	1 : 50		

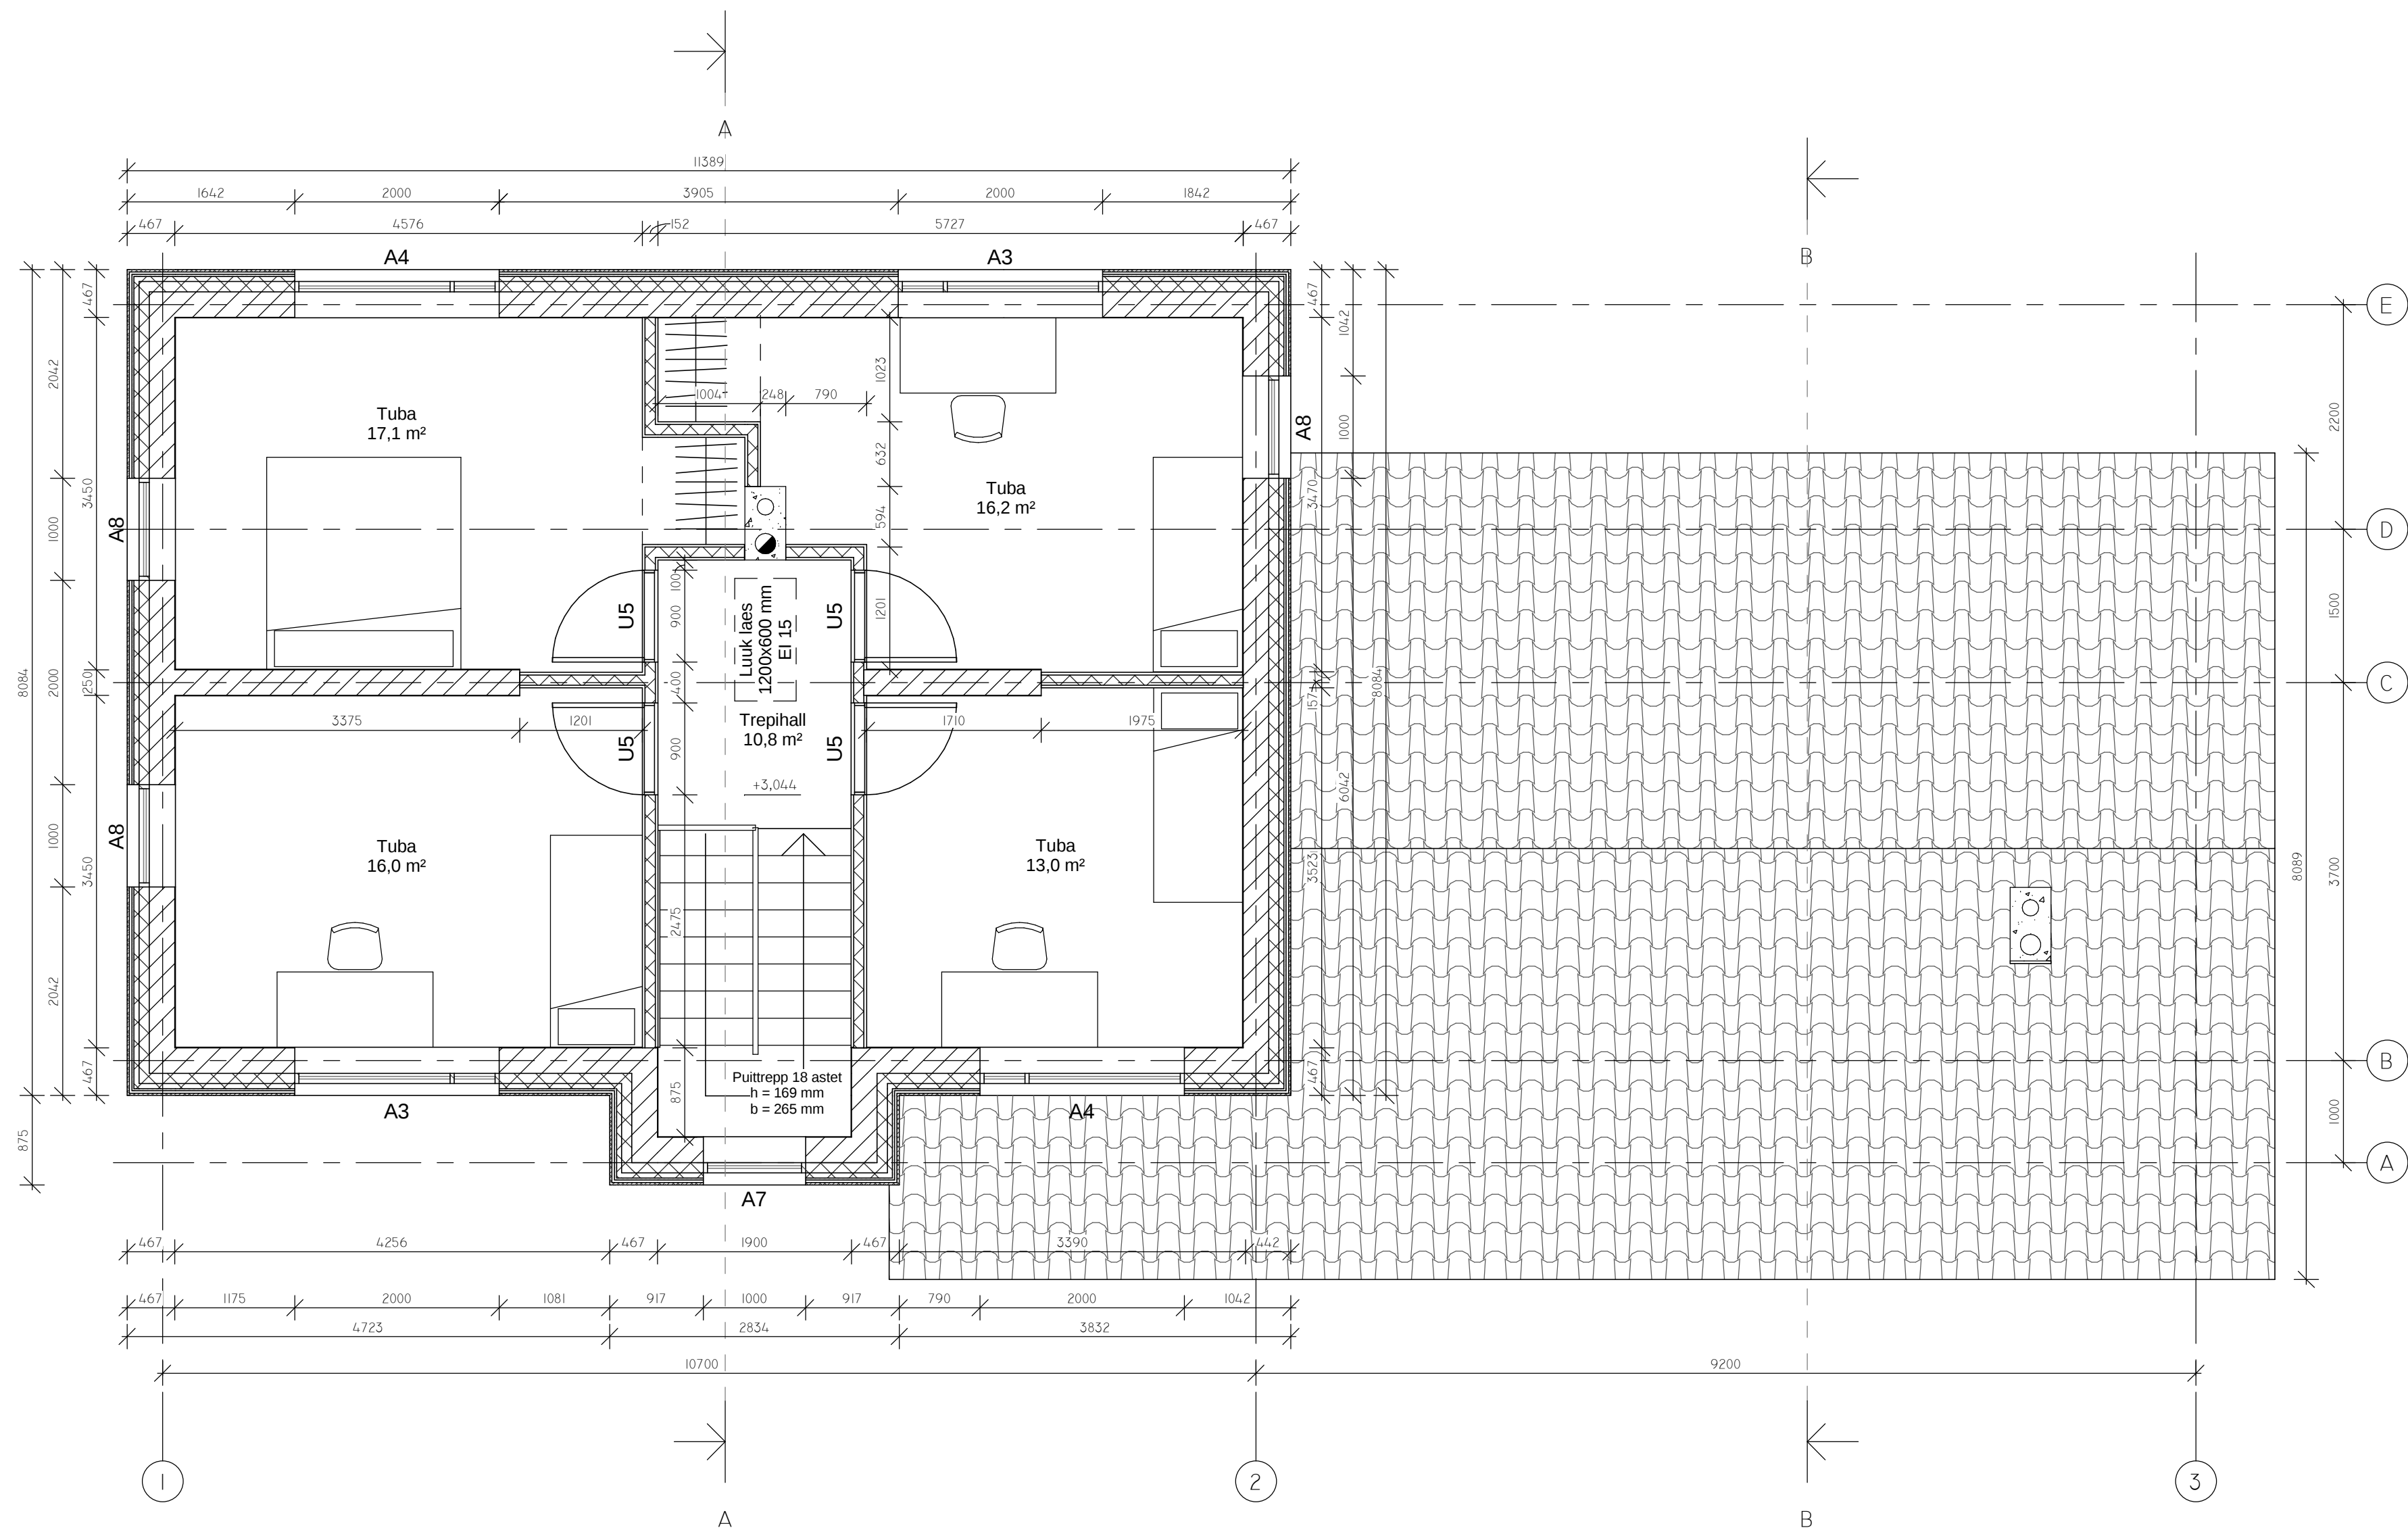

TINGMÄRGID

- Fibo-3 väikeplakk
Soojustus (kivivill)

AMENDO OÜ Amendo reg. kood 11498374 MTR reg. EEP001385 http://www.amendo.ee		Eramu ehitusprojekt Tartu vald, Lääte alevik, Luige			
		2. korruse plaan			
Projekteeris:	Kristjan Siim	Kuupäev:	06.06.2010	Töö nr:	9
V. spetsialist:	Jüri Siim	Joonise nr:	3	Stadium:	PP
Tellija:	Ain Nõlvak	Mõõt:	1 : 50		

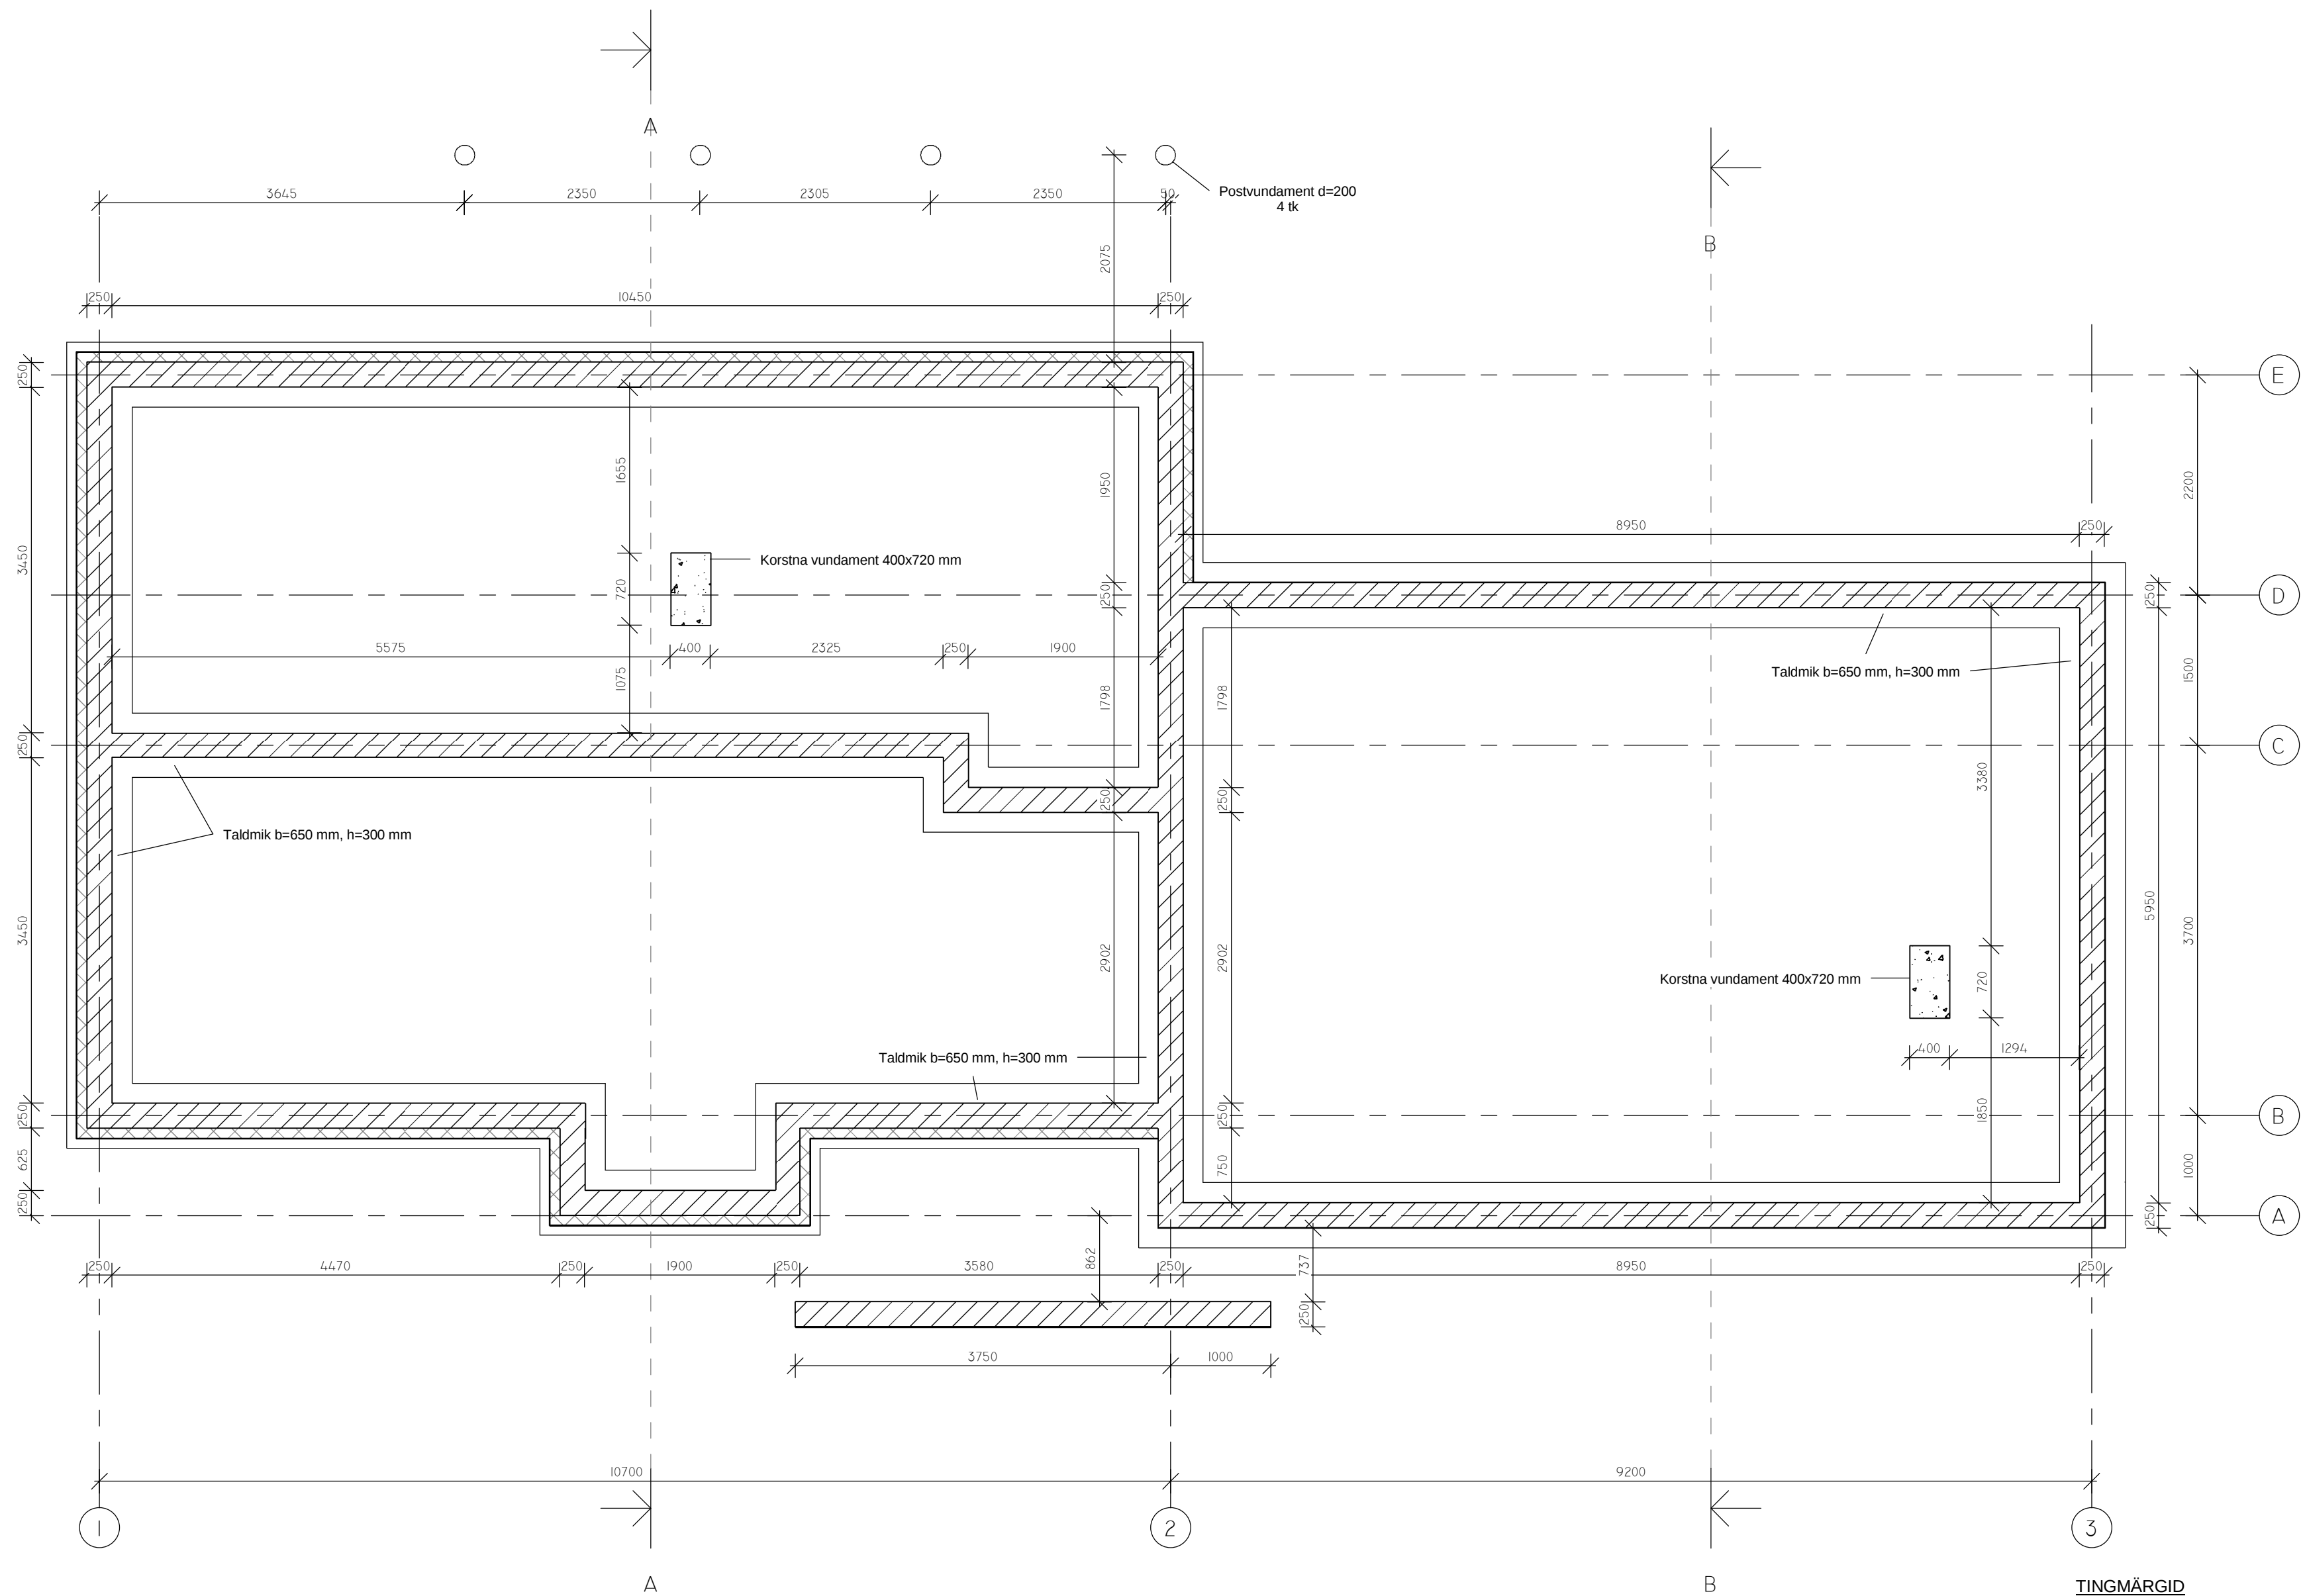

 AMENDO OÜ Amendo reg. kood 11498374 MTR reg. EEP001385 http://www.amendo.ee	Eramu ehitusprojekt Tartu vald, Lääte alevik, Luige				
	Vundamendi plaan				
Projekteeris:	Kristjan Siim	Kuupäev:	06.06.2010	Töö nr:	9
V. spetsialist:	Jüri Siim	Joonise nr:	4	Staadium:	PP
Tellijä:	Ain Nõlvak	Mõõt:	1 : 50		