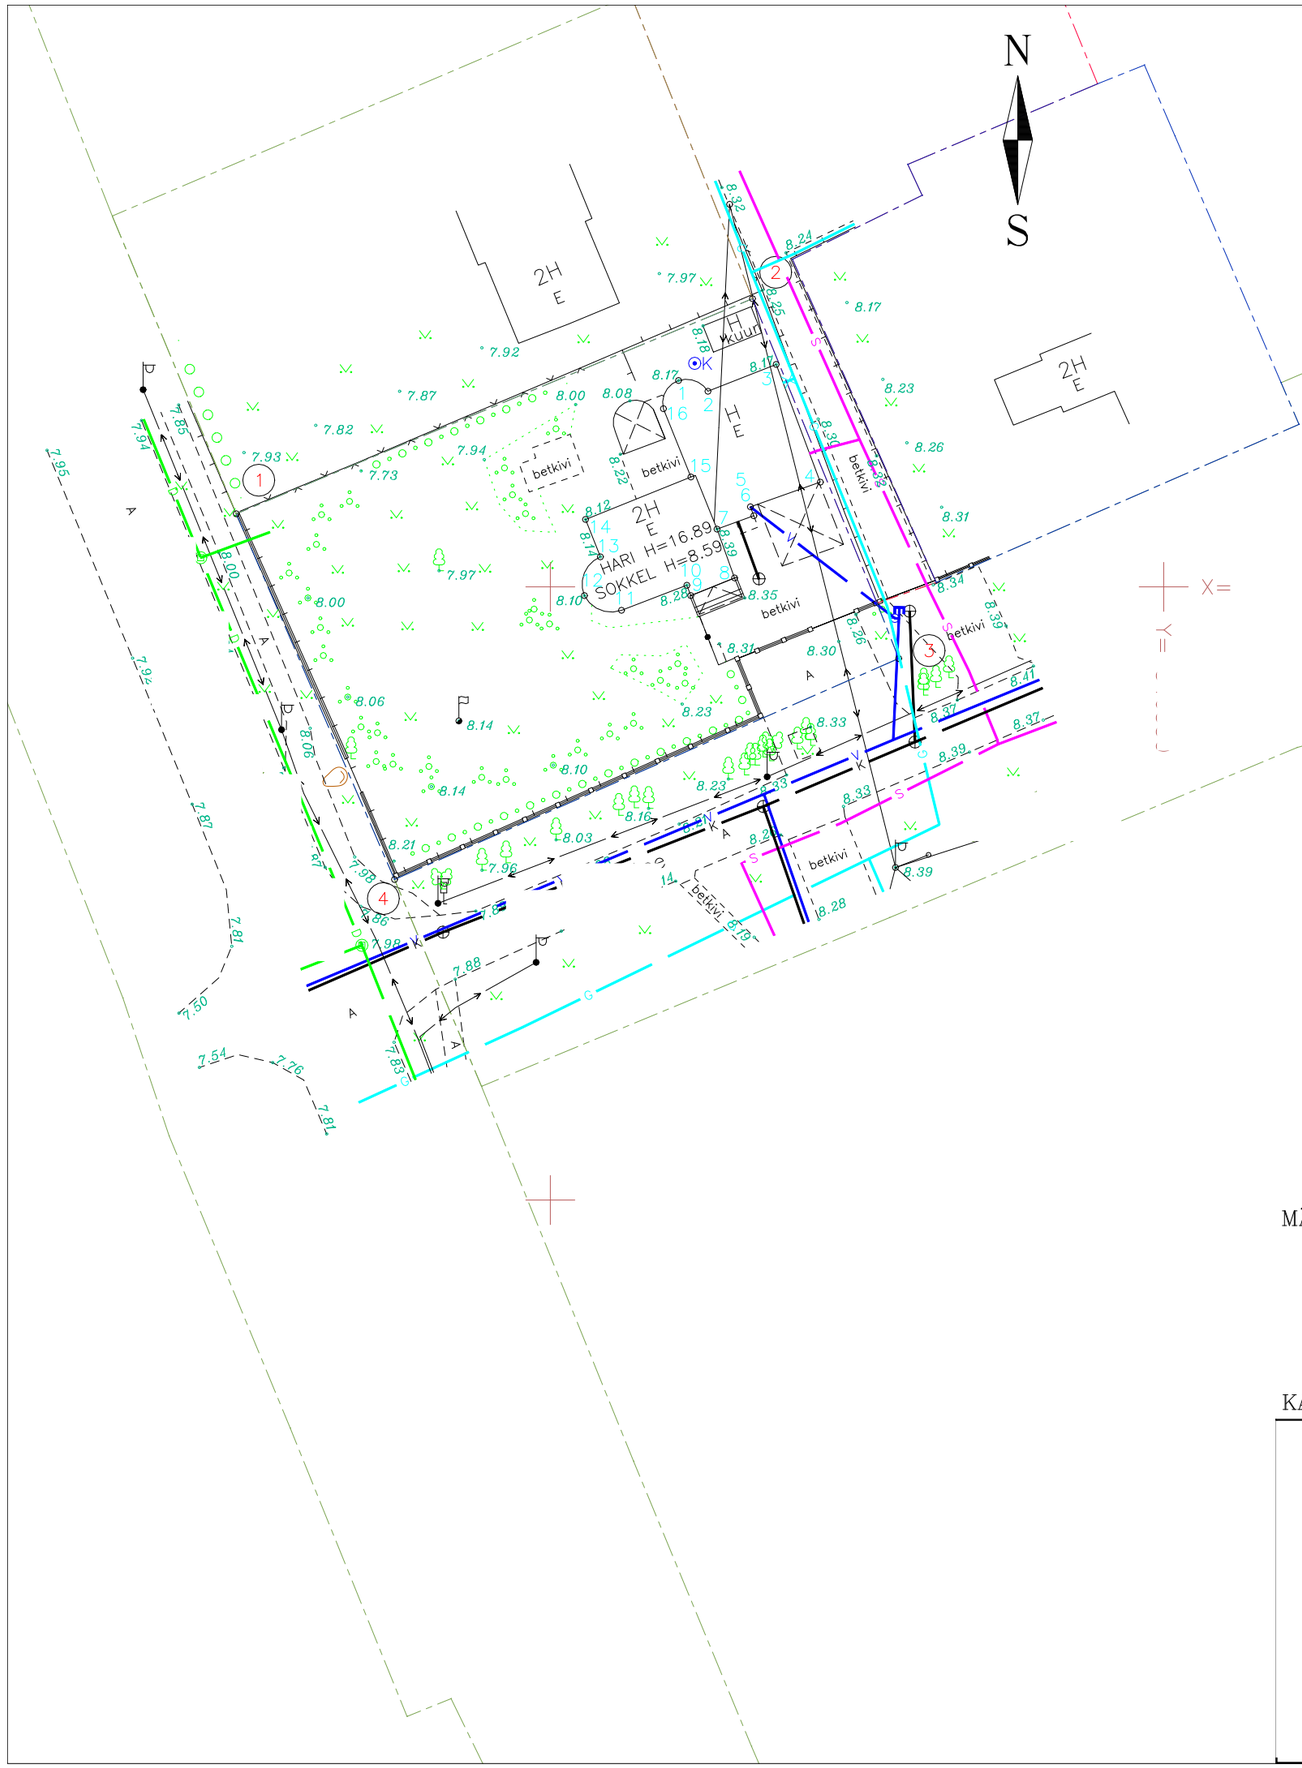

Piiriandmete koordinaattabel

Punkti nr.	Koordinaadid X	Koordinaadid Y
1		
2		
3		
4		

Elamu koordinaattabel

Punkti nr.	Koordinaadid X	Koordinaadid Y
1		
2		
3		
4		
5		
6		
7		
8		
9		
10		
11		
12		
13		
14		
15		
16		

MÄRKUS: MÕÕDISTATUD 2019
KOORDINAADID L-EST97 SÜSTEEMIS
KÕRGUSED EH2000 SÜSTEEMIS
LÄHTEPUNKT PP-21105 X= Y= H=7.54
LÄHTEANDMED: POOLT OPEREERITAV GNSS PÜSIJAAMADE VÕRK
KATASTRIÜKSUSE PIIRID ON ALLA LAETUD MAA-AMETI GEOPORTAALIST 05.04.2019

Töö nr.	LEHT 1 LEHTI 2
HARJUMAA, VIIMSI VALD, HAABNEEME ALEVIK,	
	Koostatud: 13.05.2019
EHITUSJÄRGNE KONTROLLMÕÕDISTUS	MÕÕT
	1:500