


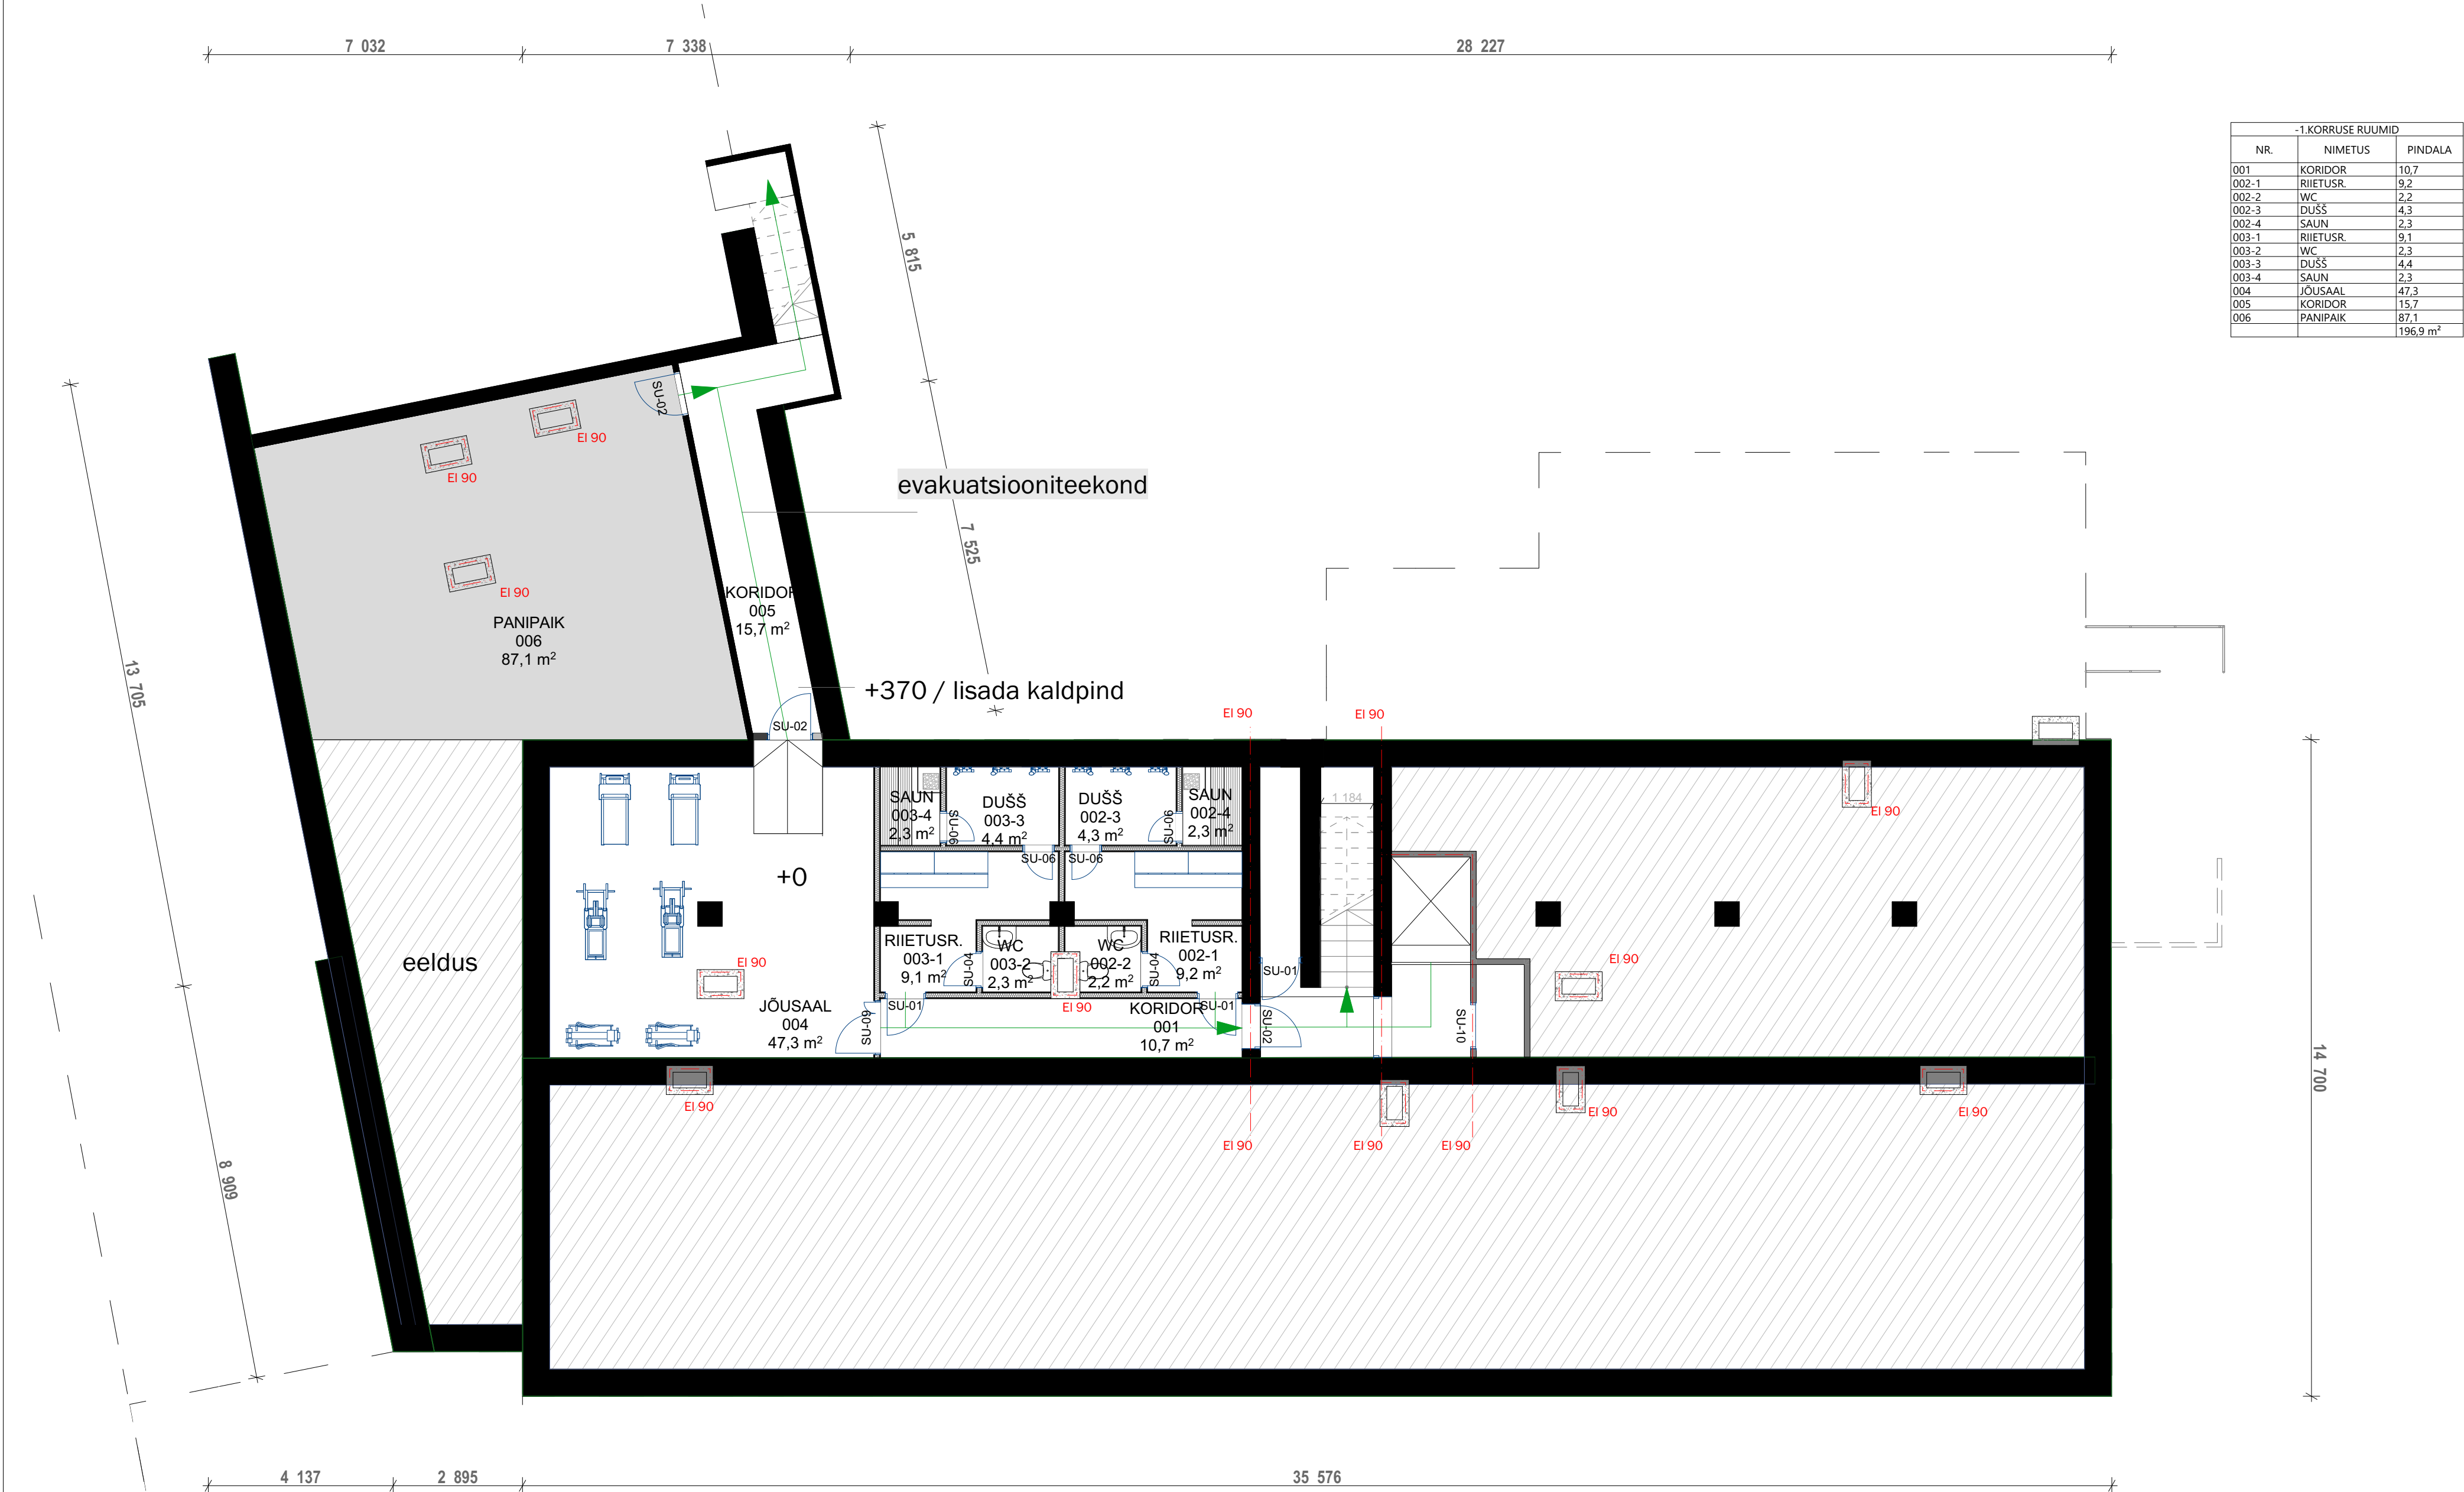

-1.KORRUSE RUUMID		
NR.	NIMETUS	PINDALA
001	KORIDOR	10,7
002-1	RIIETUSR.	9,2
002-2	WC	2,2
002-3	DUŠŠ	4,3
002-4	SAUN	2,3
003-1	RIIETUSR.	9,1
003-2	WC	2,3
003-3	DUŠŠ	4,4
003-4	SAUN	2,3
004	JÕUSAAL	47,3
005	KORIDOR	15,7
006	PANIPAİK	87,1
		196,9 m²

- olemasolevad seinad
- projekteeritud seinad
- projekteeritud seinad
- projekteeritud seinad

MÄRKUSED:
01. Arhitektuur-ehitusliku projekteerimistööde aluseks on võetud Tellija poolne lähteülesanne.
02. Ehitustööd peavad toimuma arhitektuur-ehitusliku põhi- või tööprojekti järgi ning arhitektuur-ehitusliku osa projekti ehitamisel koos EK-osa (ehitusstruktuurilise osa) ning eriosade projektidega - VV-osa (elektrotehniline osa), VP-osa (vertikaalplaneerimise osa), VK-osa (veevaruustuse ja kanalisatsiooni osa), KV-osa (küttesüsteemide ja ventilatsiooni osa), EL-osa (elektrotehniline osa), EN-osa (põrkivoolu ja automaatika osa), ja siseviimistlustabeli- plaaniga ja/või sisekujundusprojektiga.
03. Kõik ehitamisega seotud muudatused konstruktsioonide, mootude, materjalide, viimistluse, avatüüpide, pilette, detailide jne osas kooskõlastada autorijärelevase käigus kõigipoolse Projektteenijaga ja sisse Tellijaga.
04. Enne uste, akende, pilette, detailide ja muude sarnaste konstruktsioonide valmistamist kontrollida eelnevalt avade ja karkassi tegelikke mõõtmeid, avanemissuundasid ja kogust.
05. Kavatsetava hoonde esimese korruse tasapind on ±0.00, välisplatvormide kalded ja horisontaaltasapinnad täpsustatakse vajadusel krundi vertikaalplaneerimise ja heakorrasustööde käigus.
06. Kõikide materjalide ja ehitustööde kvaliteet peab vastama EV-s kehtivate seadusandlike aktide järgi kehtestatud nõuetele ja olema kooskõlas hea ehitustavaga.
07. Ehitustööde kvaliteet peab vastama RYL nõuetele.
08. Konstruktiivne lahendus täpsustatud Ehitusstruktuurilise osa tööprojekti.
09. Kui projekti pole oeldud teisiti, tuleb kõikide ehitustoodete kasutamisel lähtuda tootajapoolsetest paigaldamis- ja kasutamisejuhistest ning tootajapoolsete sõlmede tüüplahendustest.
10. Kõik sarnased sõlmed lahendada analoogselt näitega.
11. Seinte viimistluses erinevuste tekkimisel lähtuda Sisearhitektuurse projektiga antud lahendustest.
12. Kõik vundamenti läbivad kommunikatsioonid tuleb hoolikalt hermetiseerida ja paigaldada nõuetele vastav ventilatsioon, millega tagatakse normidele vastav radoonitase hoonetes.