


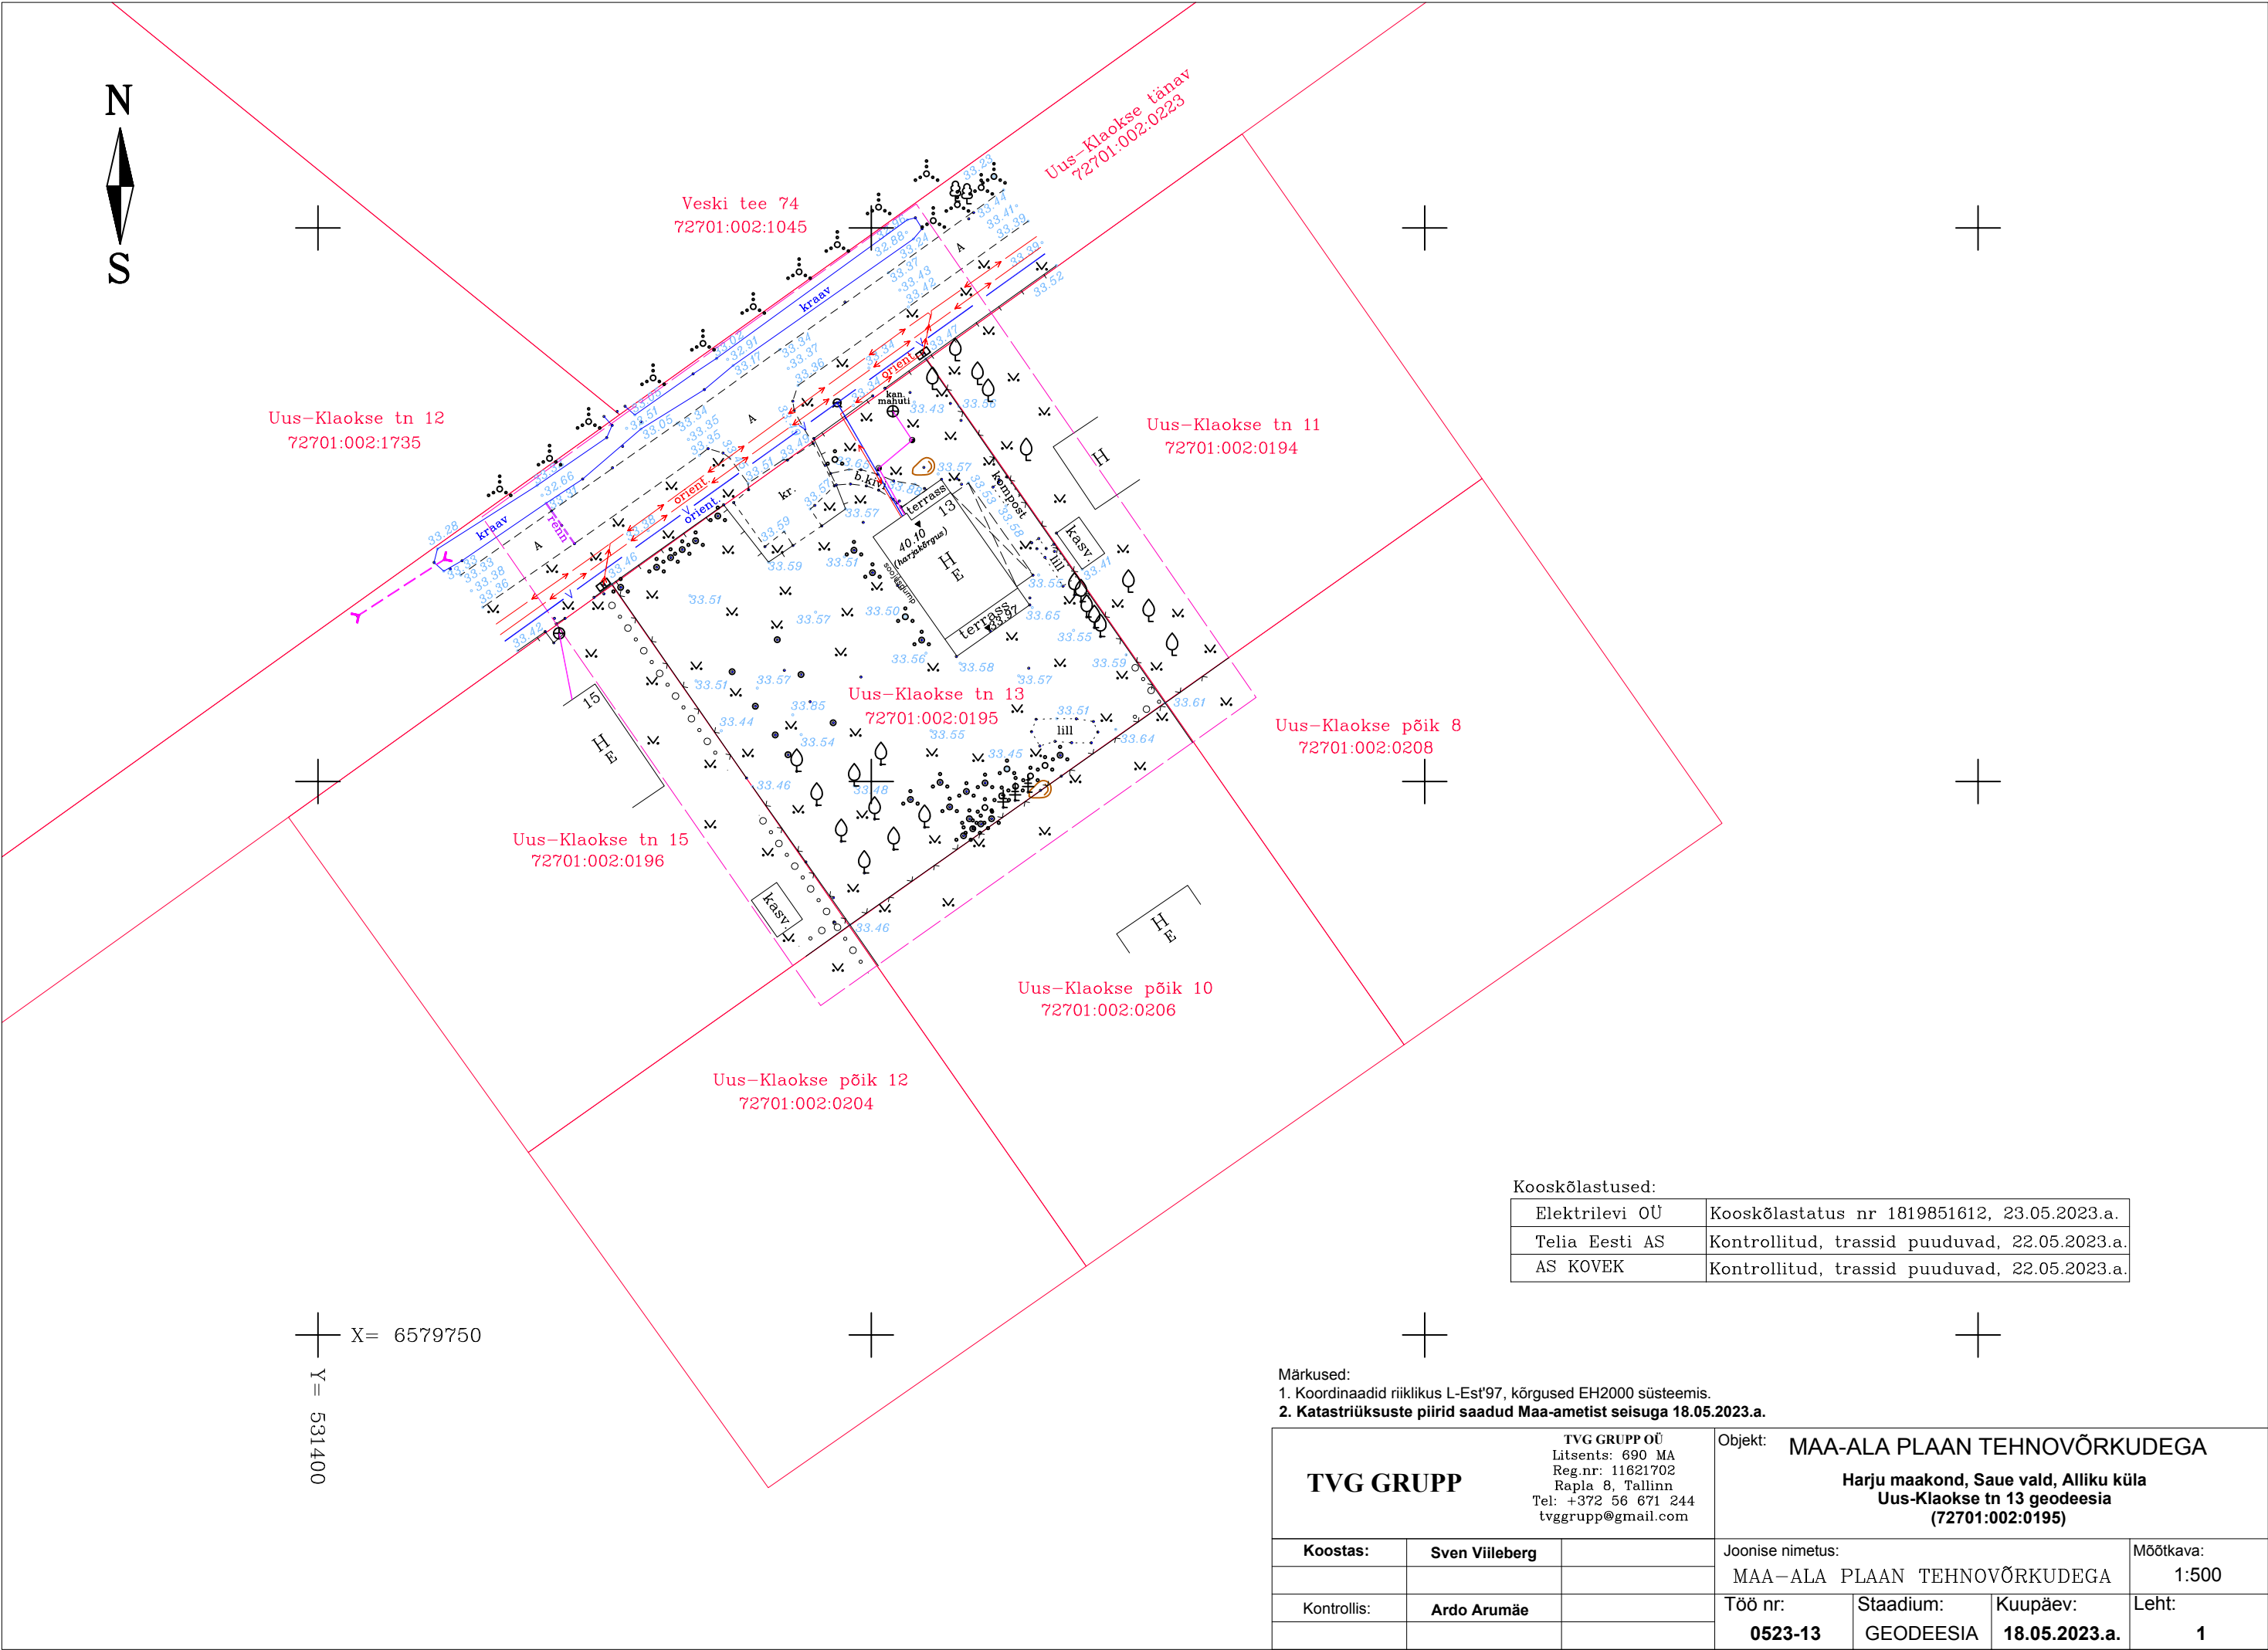

Kooskõlastused:

Elektrilevi OÜ	Kooskõlastatus nr 1819851612, 23.05.2023.a.
Telia Eesti AS	Kontrollitud, trassid puuduvad, 22.05.2023.a.
AS KOVEK	Kontrollitud, trassid puuduvad, 22.05.2023.a.

- Märkused:
- Koordinaadid riiklikus L-Est'97, kõrgused EH2000 süsteemis.
 - Katastriüksuste piirid saadud Maa-ametist seisuga 18.05.2023.a.

TVG GRUPP			Objekt: MAA-ALA PLAAN TEHNOVÕRKUDEGA			
TVG GRUPP OÜ Litsents: 690 MA Reg.nr: 11621702 Rapla 8, Tallinn Tel: +372 56 671 244 tvgruppg@gmail.com			Harju maakond, Saue vald, Alliku küla Uus-Klaokse tn 13 geodeesia (72701:002:0195)			
Koostas:	Sven Villeberg		Joonise nimetus:		Mõõtkava:	
			MAA-ALA PLAAN TEHNOVÕRKUDEGA		1:500	
Kontrollis:	Ardo Arumäe		Töö nr:	Staadium:	Kuupäev:	Leht:
			0523-13	GEODEESIA	18.05.2023.a.	1