
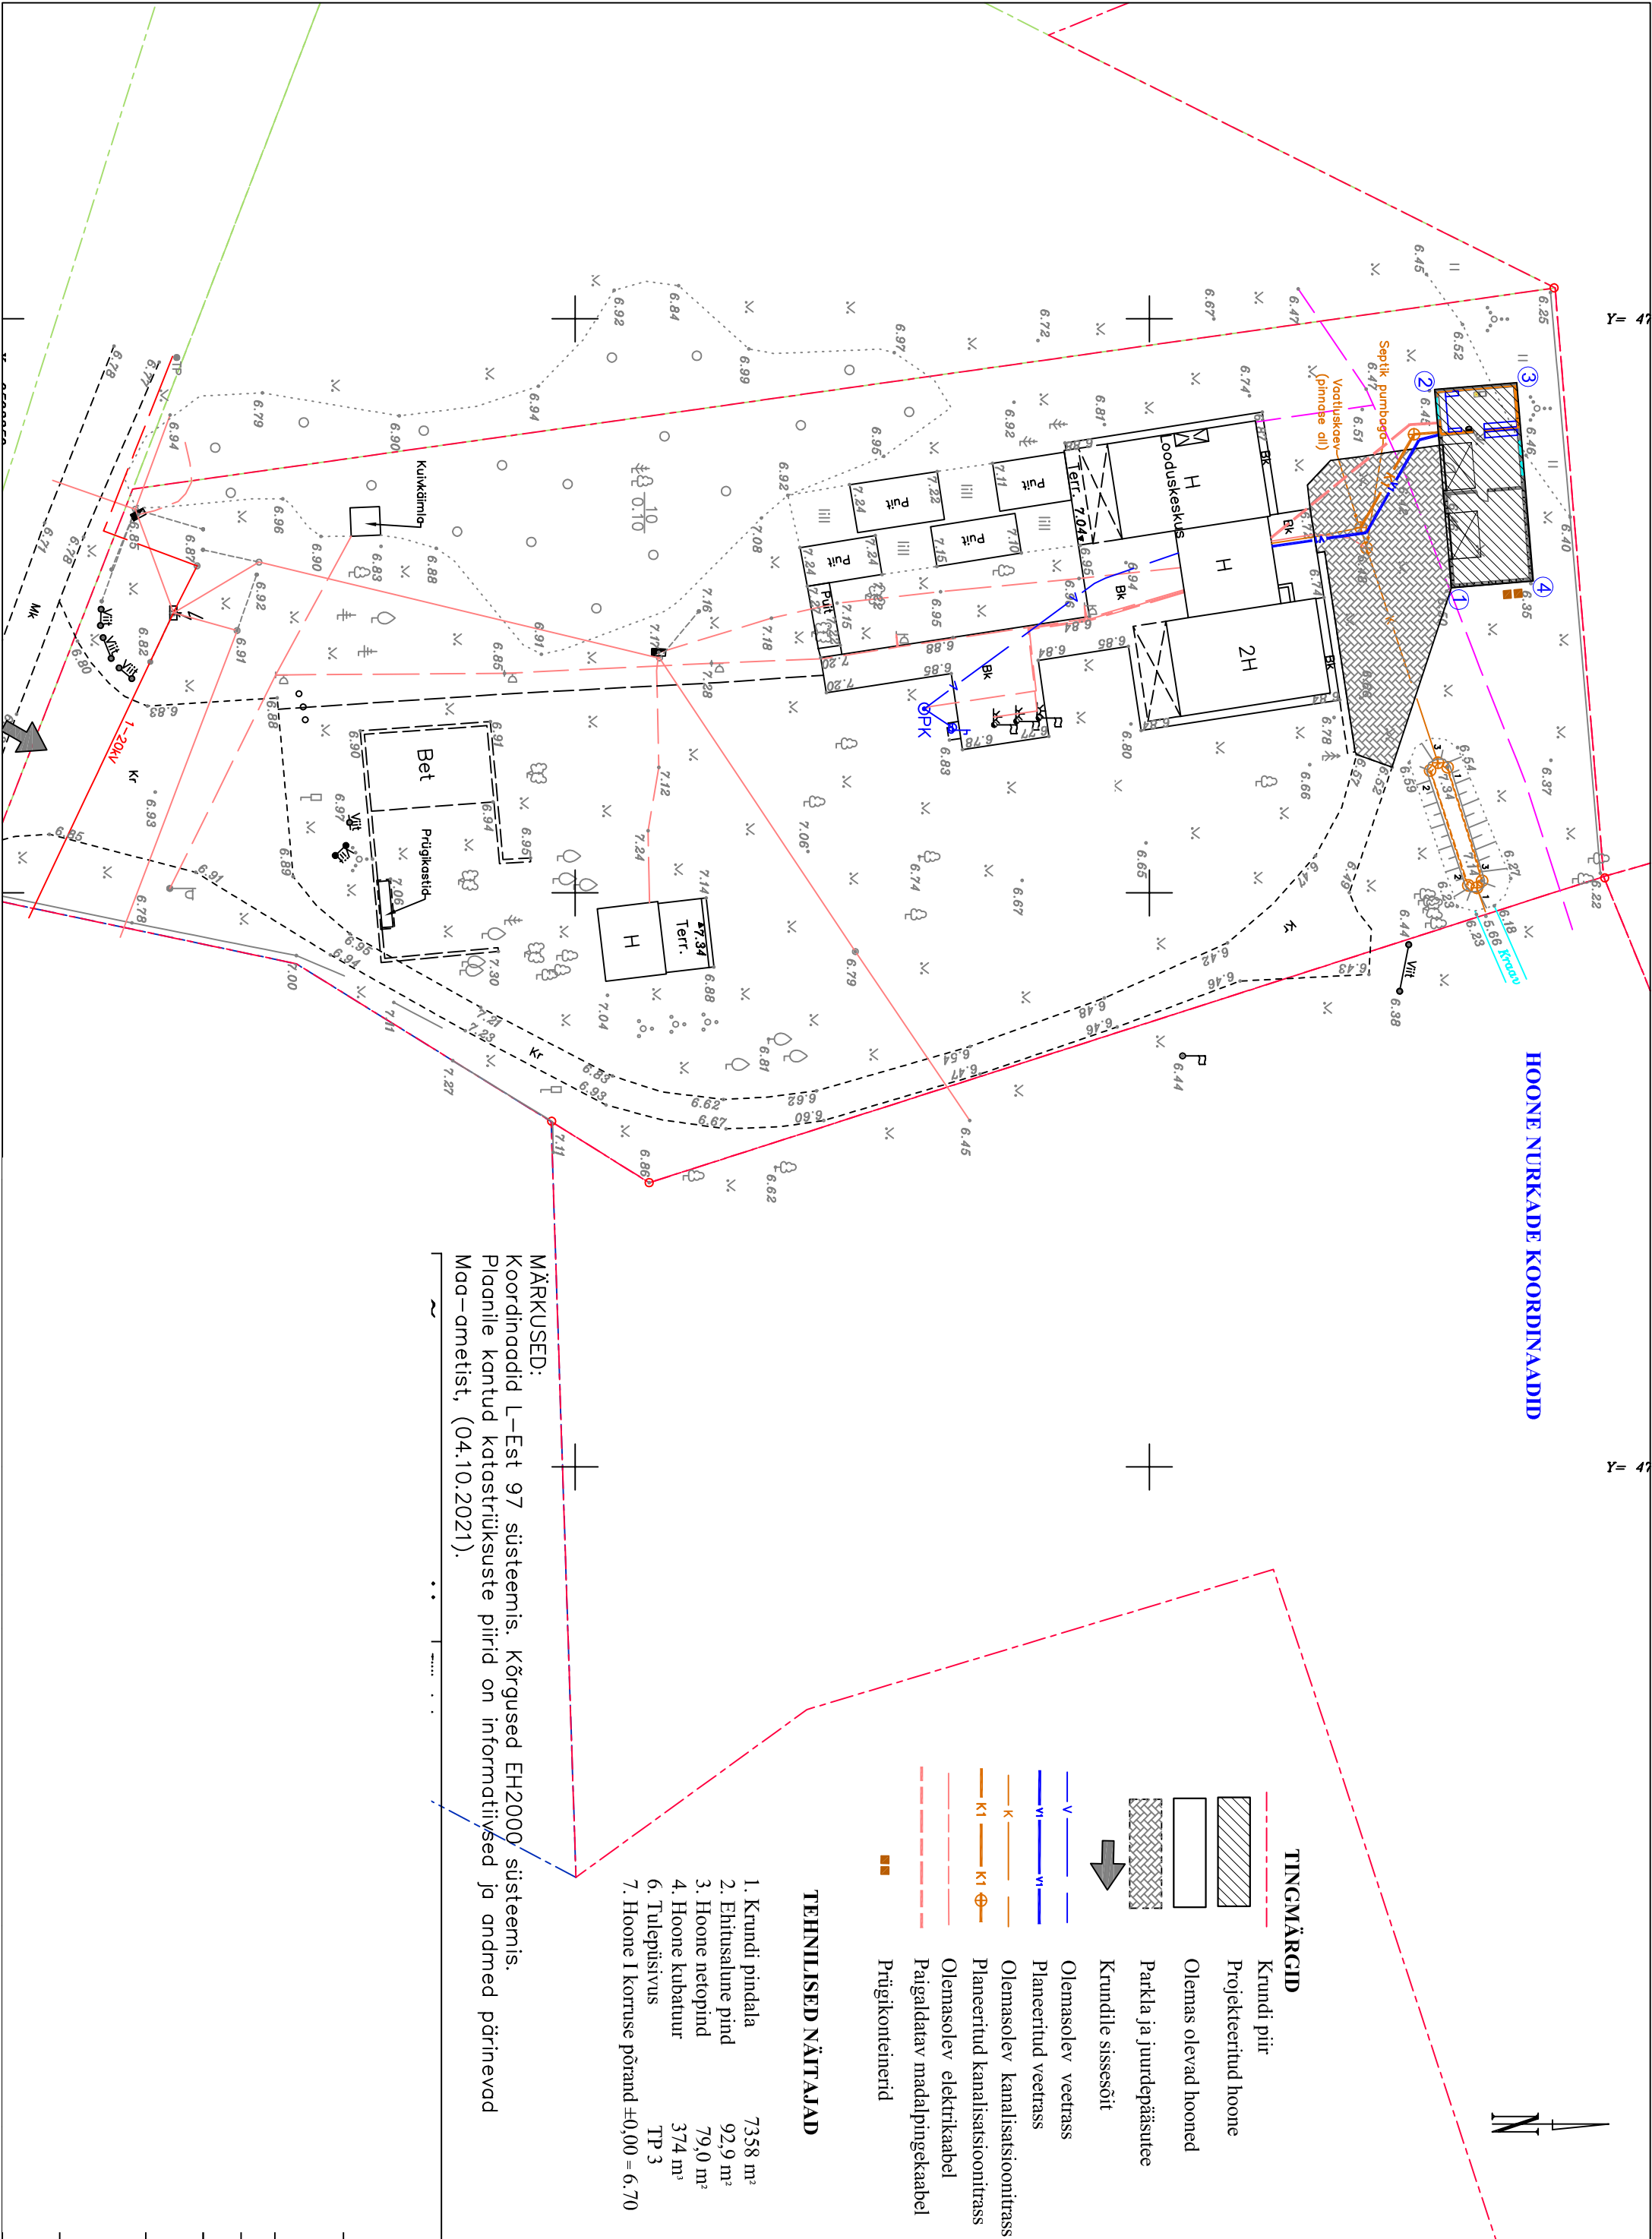


HOONE NURKADE KOORDINADID

 

TINGMÄRKID

- Krundi piir
- Projekteeritud hoone
- Olemas olevad hooned
- Parkla ja juurdepääsutee
- Krundile sissesõit
- Olemasolev veetrass
- Planeeritud veetrass
- Olemasolev kanalisatsioonitrass
- Planeeritud kanalisatsioonitrass
- Olemasolev elektrikabel
- Paigaldatav madalpingekabel
- Prügikonteinerid

TEHNILISED NÄITAJAD

- 1. Krundi pindala 7358 m²
- 2. Ehitusalune pind 92,9 m²
- 3. Hoone netopind 79,0 m²
- 4. Hoone kubatuur 374 m³
- 6. Tulepüsimus TP 3
- 7. Hoone I korruse põrand ±0,00 = 6.70

MÄRKUSED:

Koordinaadid L-Est 97 süsteemis. Kõrgused EH2000 süsteemis.
Plaanile kantud katastriüksuste piirid on informatiivsed ja andmed pärinevad
Maa-ametist, (04.10.2021).