


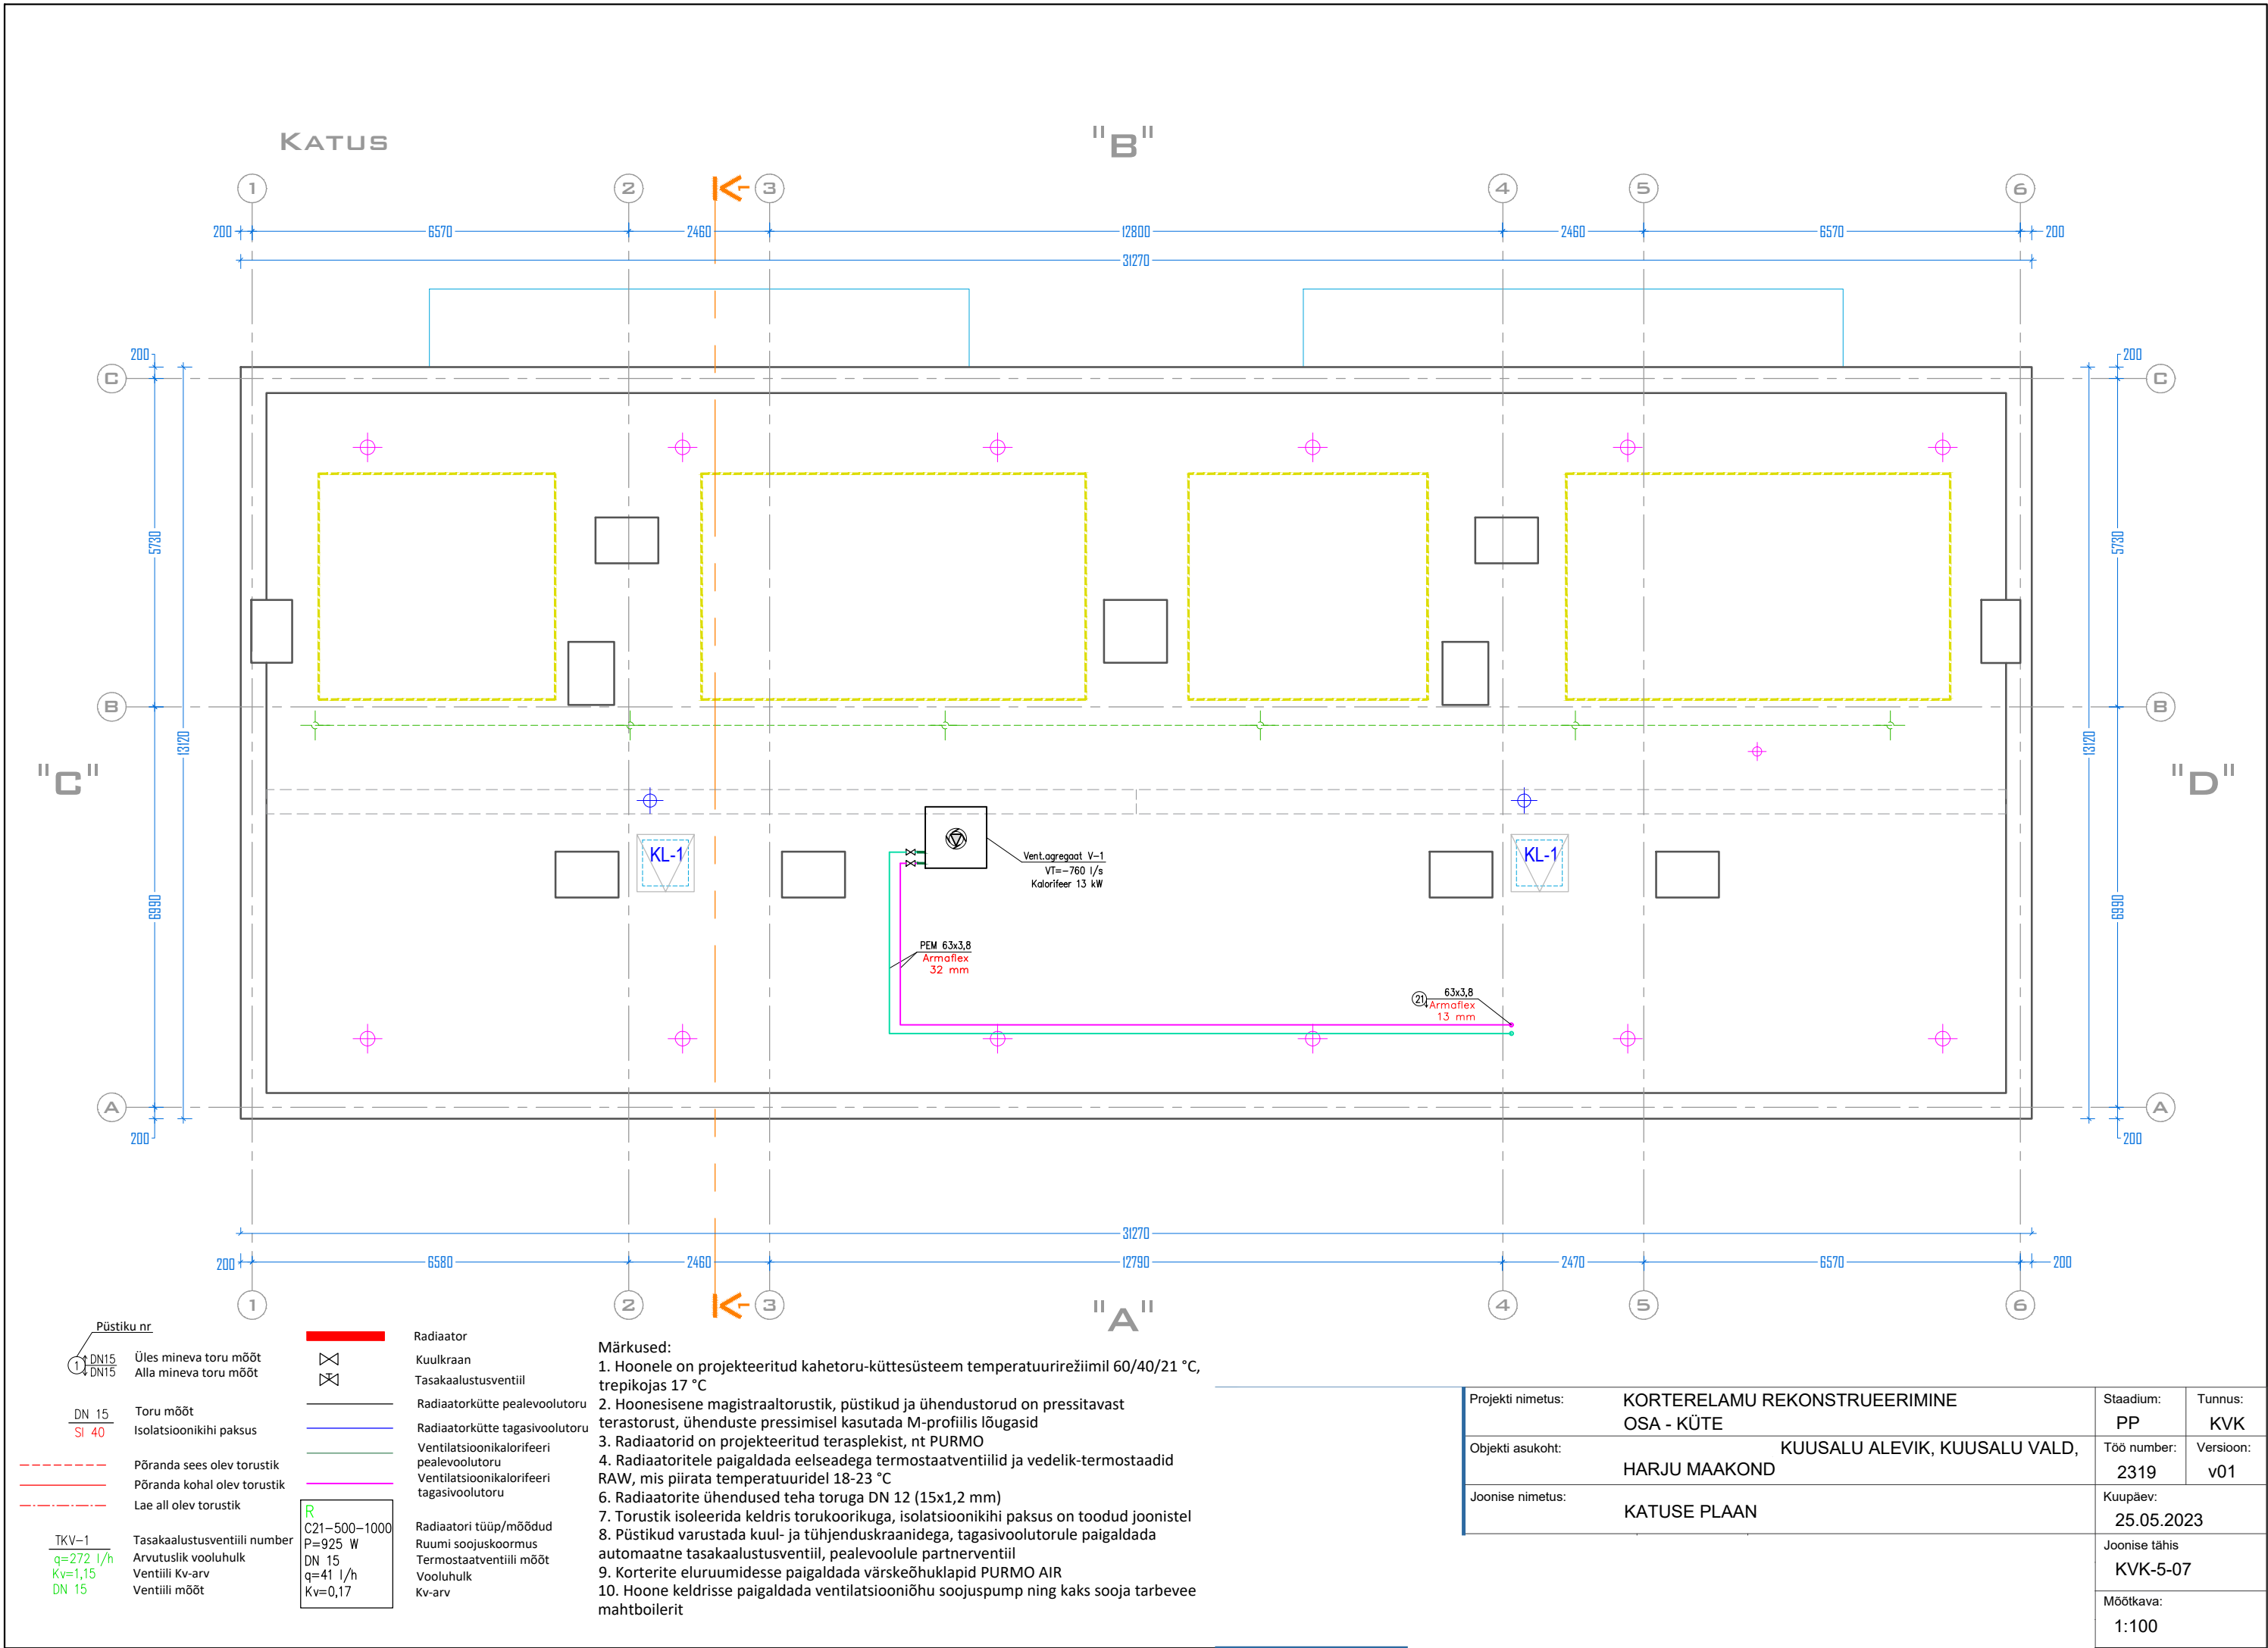

Projekti nimetus:	KORTERELAMU REKONSTRUEERIMINE OSA - KÜTE	Stadium:	PP	Tunnus:	KVK
Objekti asukoht:	Harju maakond, Kuusalu alevik, Kuusalu vald,	Töö number:	2319	Version:	v01
Joonise nimetus:	KATUSE PLAAN	Kuupäev:	25.05.2023	Joonise tähis:	KVK-5-07
		Mõõtkava:	1:100		