


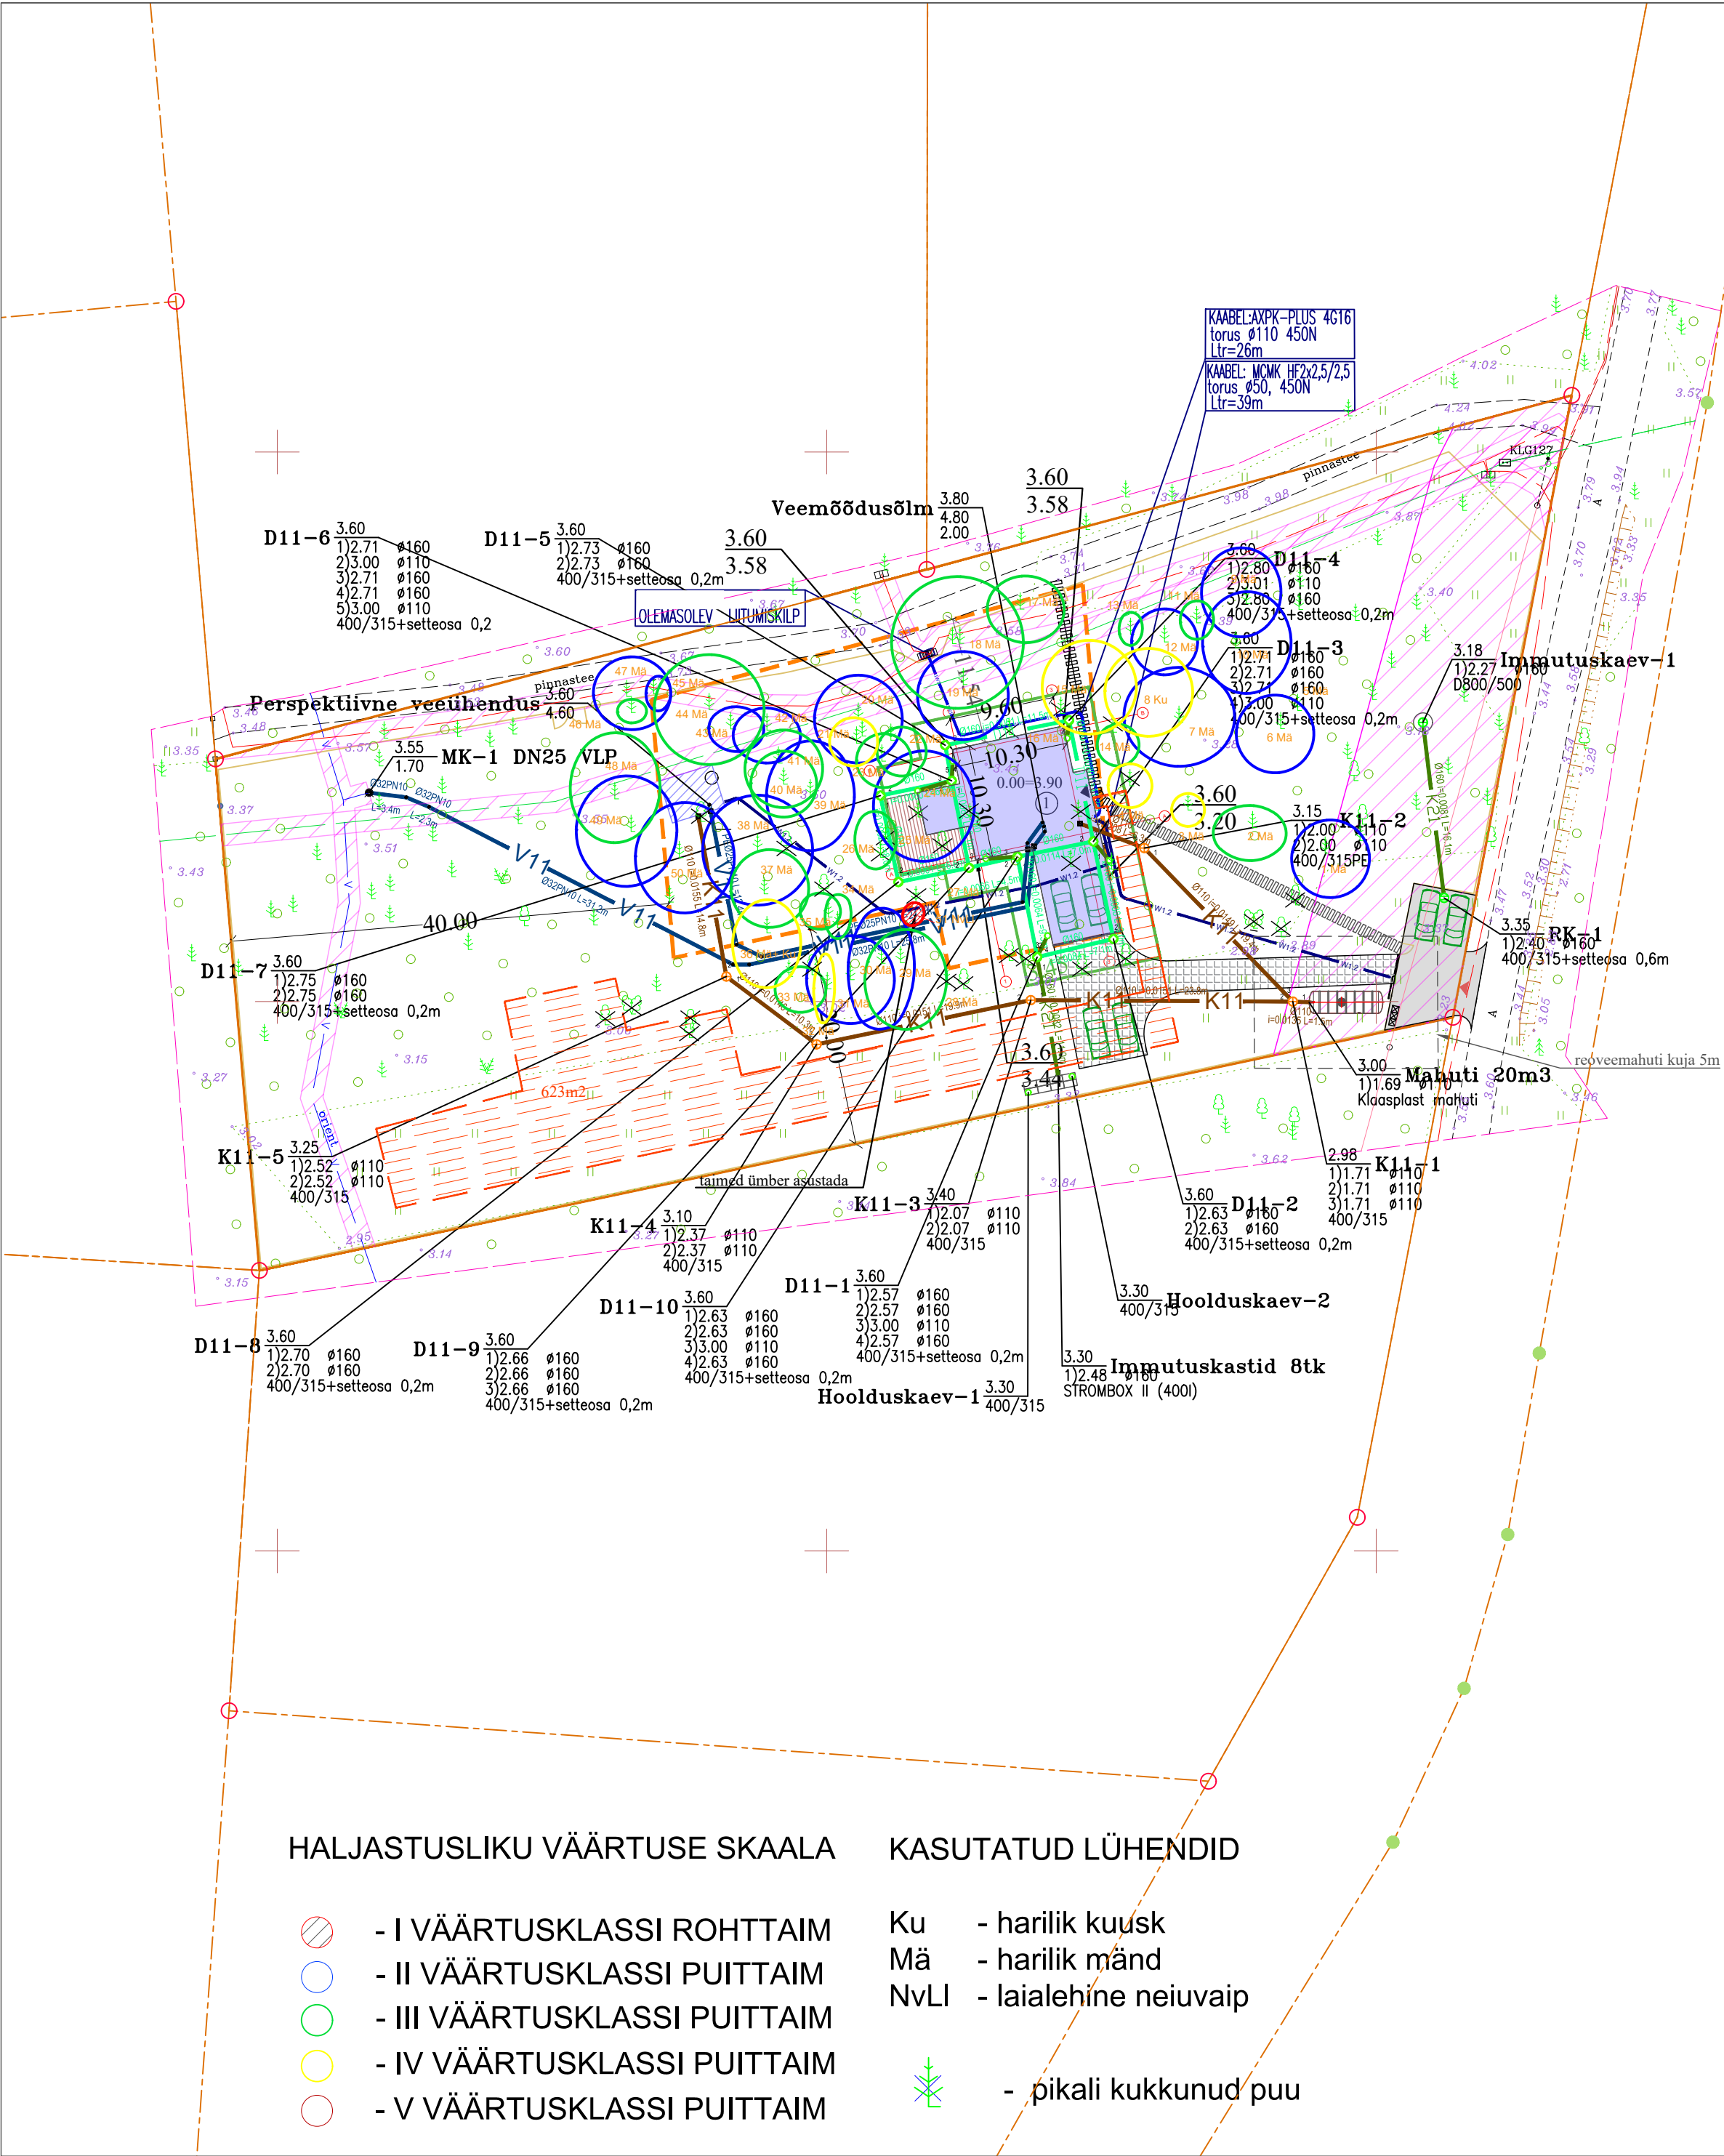

HALJASTUSLIKU VÄÄRTUSE SKAALA

- I VÄÄRTUSKLASSI ROHTTAIM
- II VÄÄRTUSKLASSI PUITTAIM
- III VÄÄRTUSKLASSI PUITTAIM
- IV VÄÄRTUSKLASSI PUITTAIM
- V VÄÄRTUSKLASSI PUITTAIM

KASUTATUD LÜHENDID

- Ku - harilik kuusk
- Mä - harilik mänd
- NvLI - laialehine neiuvaip
- pikali kukkunud puu

TINGMÄRGID:

KRUNDI PIIR
PT MÄÄRATUD HOONESTUSALA
OLOL TEHNOVÕRKUDE
KAITSEVÕÖNDID

PROJ ÜKSIKELAMU
TERRASS

PERSPEKTIIVSE KUNI ABIHOONE
ASUKOHT

SISSEPÄÄS HOONESSE
SISSEPÄÄS KRUNDILE
PROJ PARKIMISKOHAD
PROJ PRÜGIKONTEINERITE ASUKOHT

PROJ TÄNAVAKIVI KATEND
PROJ ASFALKATENDIGA TEED JA PLATSID
PROJ JALGTEE KIVIKATEND

PROJ MAAPINNA KÕRGUSMÄRK
/ OLOL MAAPINNA KÕRGUSMÄRK
PROJ. SAMAKÕRGUSJOON

LIKVIDEERUVAD PUUD / SÄILIVAD PUUD

PROJ KEEVISPANEELAED,
LIUGVÄRAV / JALGVÄRAV / TIIBVÄRAV

PROJ MAAKÜTTE HORISONTAALNE KONTOUR

GEOALUSE TINGMÄRGID

OLEMASOLEV VEETORUSTIK
OLEMASOLEV MADALPINGEKAABEL
OLEMASOLEV SIDEKAABEL

Elektrilevi OÜ olemasolev liitumiskilp
Projekteeritud 0,4 kV maakaabelliin kaitsetorus Ø110 liitumiskilbist
Projekteeritud kinnistusisene 0,4 kV maakaabelliin kaitsetorus Ø50

V11 Projekteeritud veevarustuse torustik
K11 Projekteeritud olmekanalisatsiooni torustik
K21 Projekteeritud sajuveekanalisatsiooni torustik (kinnistusisene)
D11 Projekteeritud drenaažitorustik (augustatud pooling)
VLP Veevarustuse liitumispunkt

Maapinna kõrgusmärk
Projekteeritud
Olemasolev
Kaevu läbimõõt

Projekteeritud kanaliseatsioonikaev
Torude kõrgusmärke
1. väljuv; 2.3 sisenevad torud
mõõdetuna päripäeva väljuvast
torust

Märkused:

1. Juhul kui kanalisatsiooni torustiku paigaldamise sügavus on alla 1m, torustik tuleb soojustada pealt (plaatidega s=50mm)

krundi katastritunnus	
krundi suurus	m²
ehitise nimetus	üksikelamu
kasutamise otstarbe nimetus	üksikelamu
kasutamise otstarbe kood	11101
ehitisealune pind (m²)	186,5
maapealse osa alune pind (m²)	186,5
suletud netopind (m²)	173,5
kõetav pind (m²)	154,6
toatemperatuuriga pind (m²)	154,6
eluruumide pind (m²)	168,5
üldkasutatav pind (m²)	5,0
tehnopind (m²)	0,0
kõrgus (m)	8,1
absoluutne kõrgus (m)	11,7
pikkus (m)	19,4
laius (m)	16,5
sügavus (m)	0,0
maht (m3)	1058,0
maapealse osa maht (m3)	1058,0
maapealsete korruste arv	2
maa-alusete korruste arv	0

Asendiplaan,
tehnoõrgud
M1:500

töö nr	
staad.	EP