


TEINE KORRUS
1:100

N

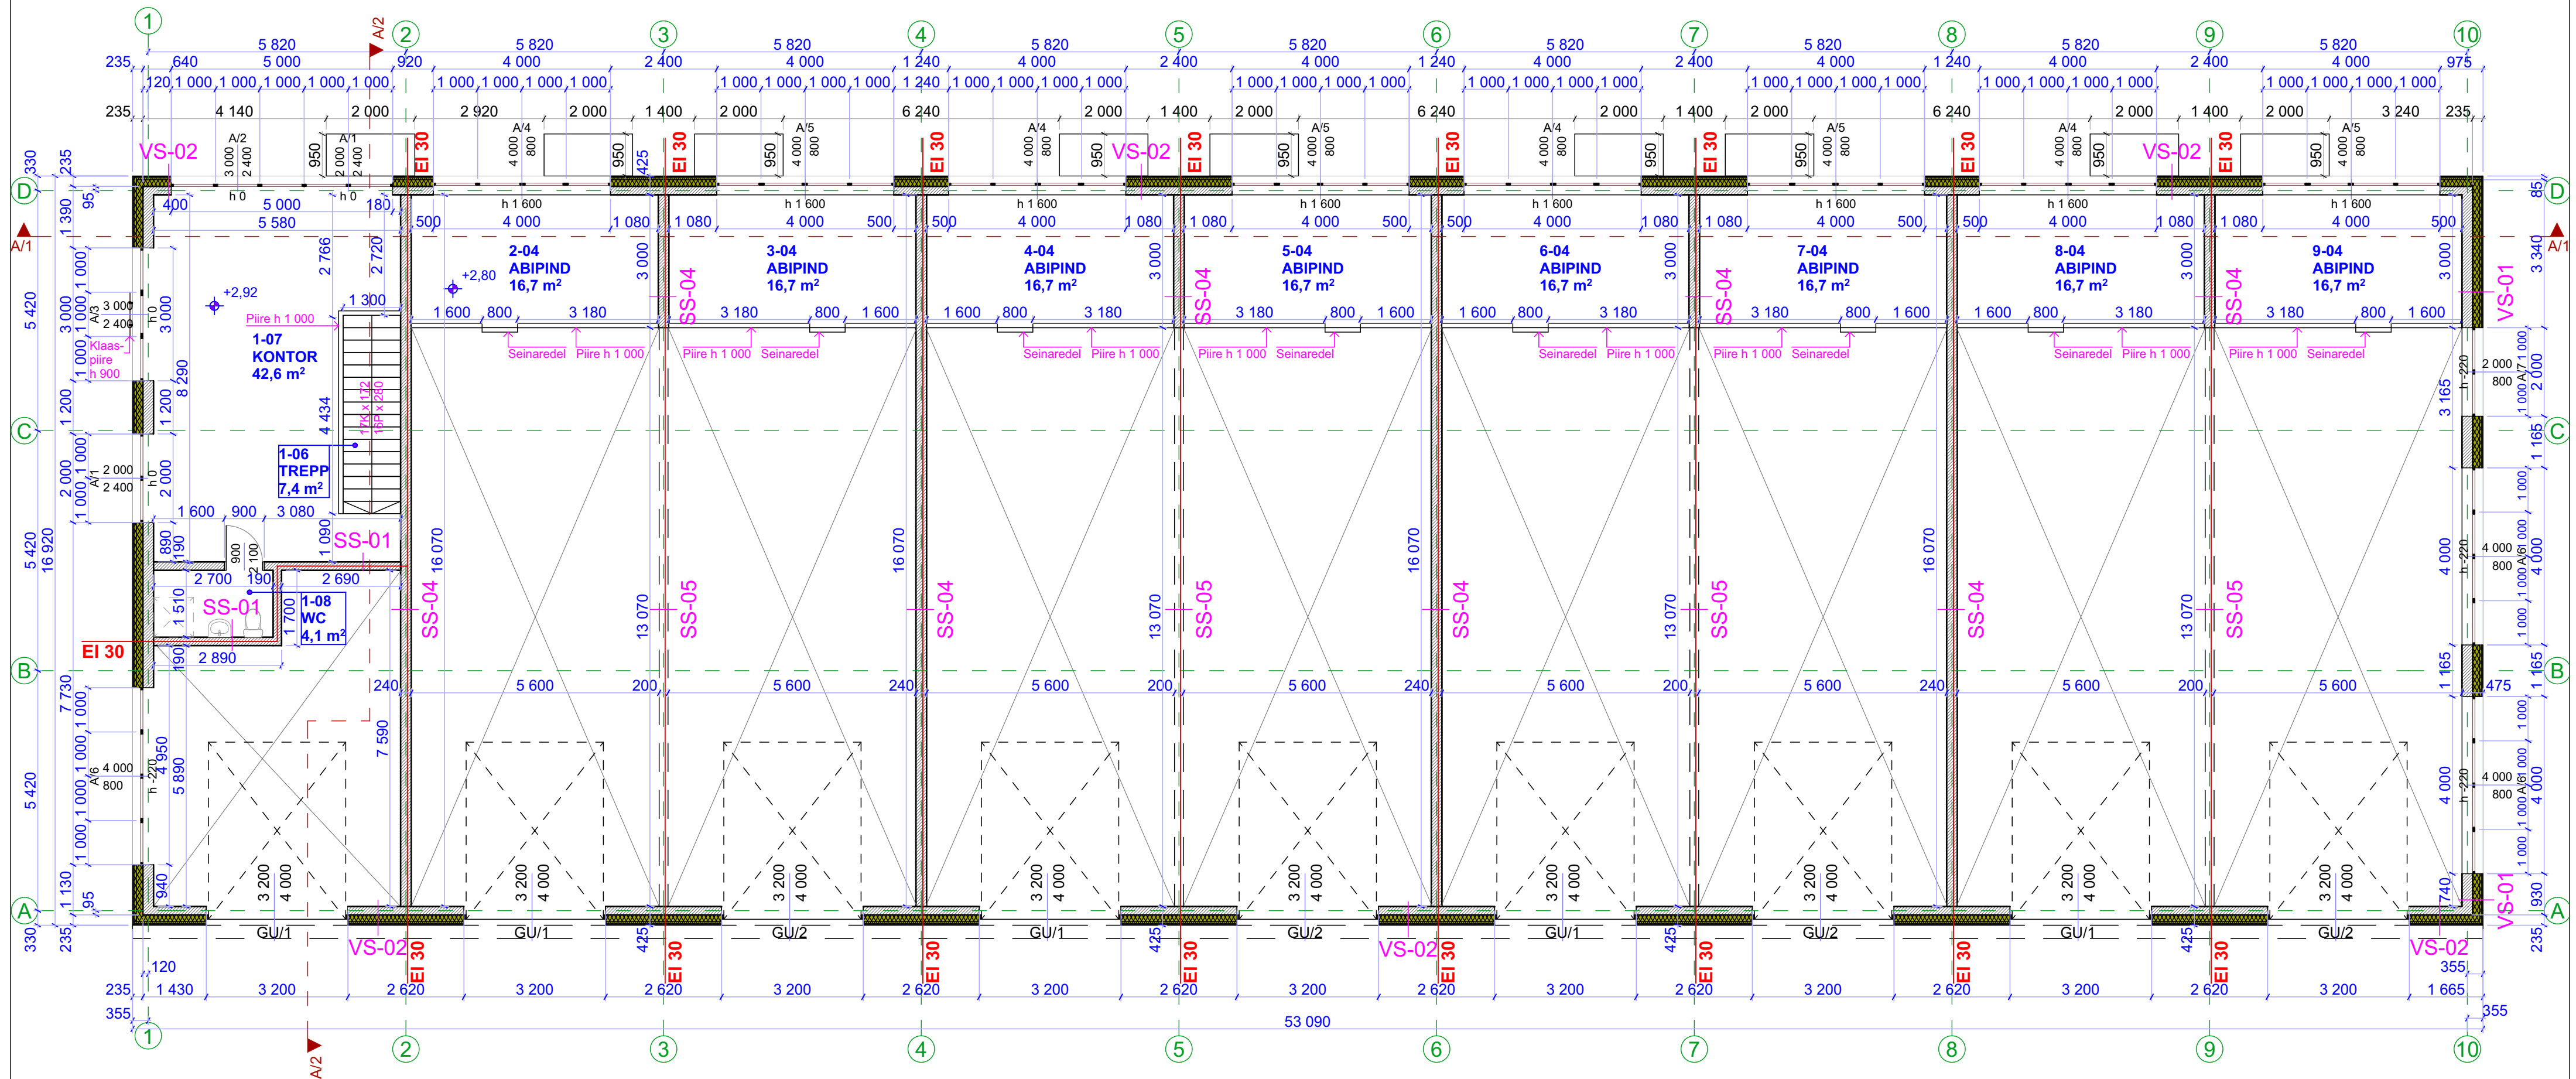

Märkus: Tarindite kihid on kirjeldatud joonisel AR-8-03 "TARINDITE SPETSIFIKATSIOON"