


RÄÄSTAMÜDUSTAATE PLAAH
M 1:50

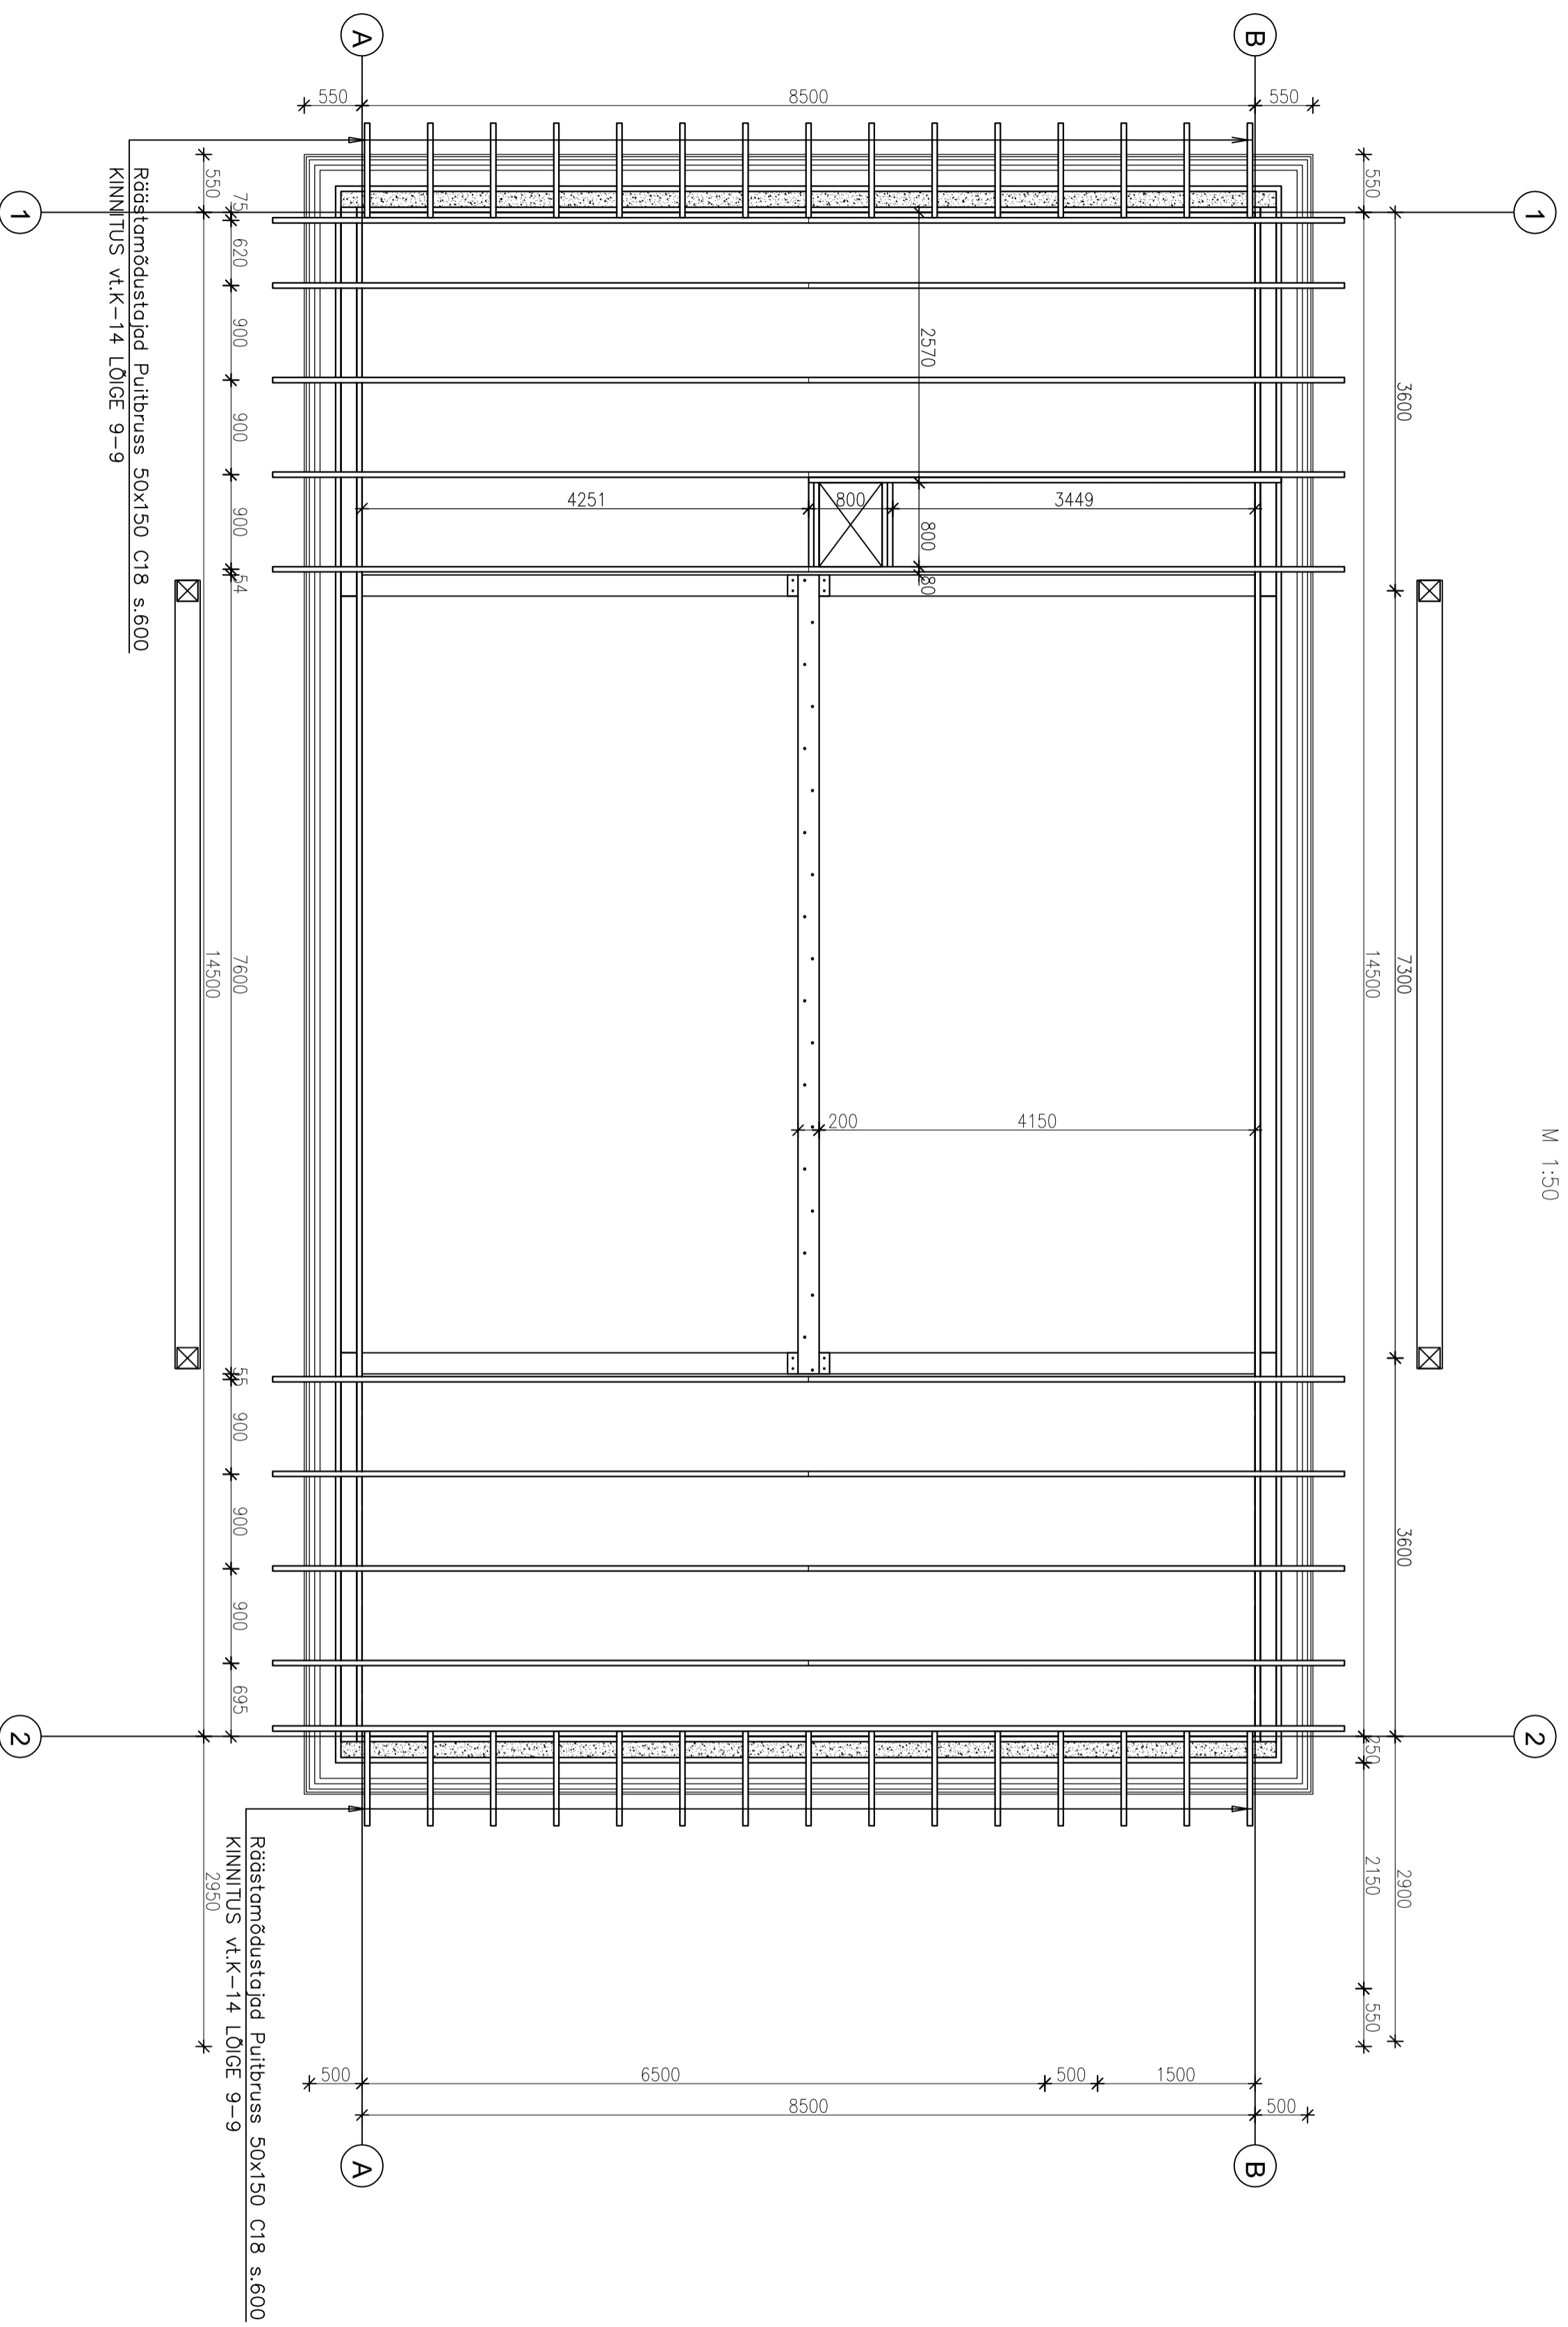

PUUDU KULUD					
POS.	NIMETUS	ARV (m ³)	ÜHIK (k.)	KOKKUU (m ³)	MÄRKUS
R-1	RÄÄSTAMÜDUSTAATA 50x150	0,9	30	27,0	C18

Muudatus	Kuupae	Muudatus kirjeldus	Projekteeris
0			
1			

Objekt	RAE VALD KÄRJA KÜLA	Teostas	Teo number	Projektants
Tellija			27.08.2014	STADIA 2014
				Hõhharve 150

Joonia nr.	K-071	Aone	Leht/Lahth
1			1