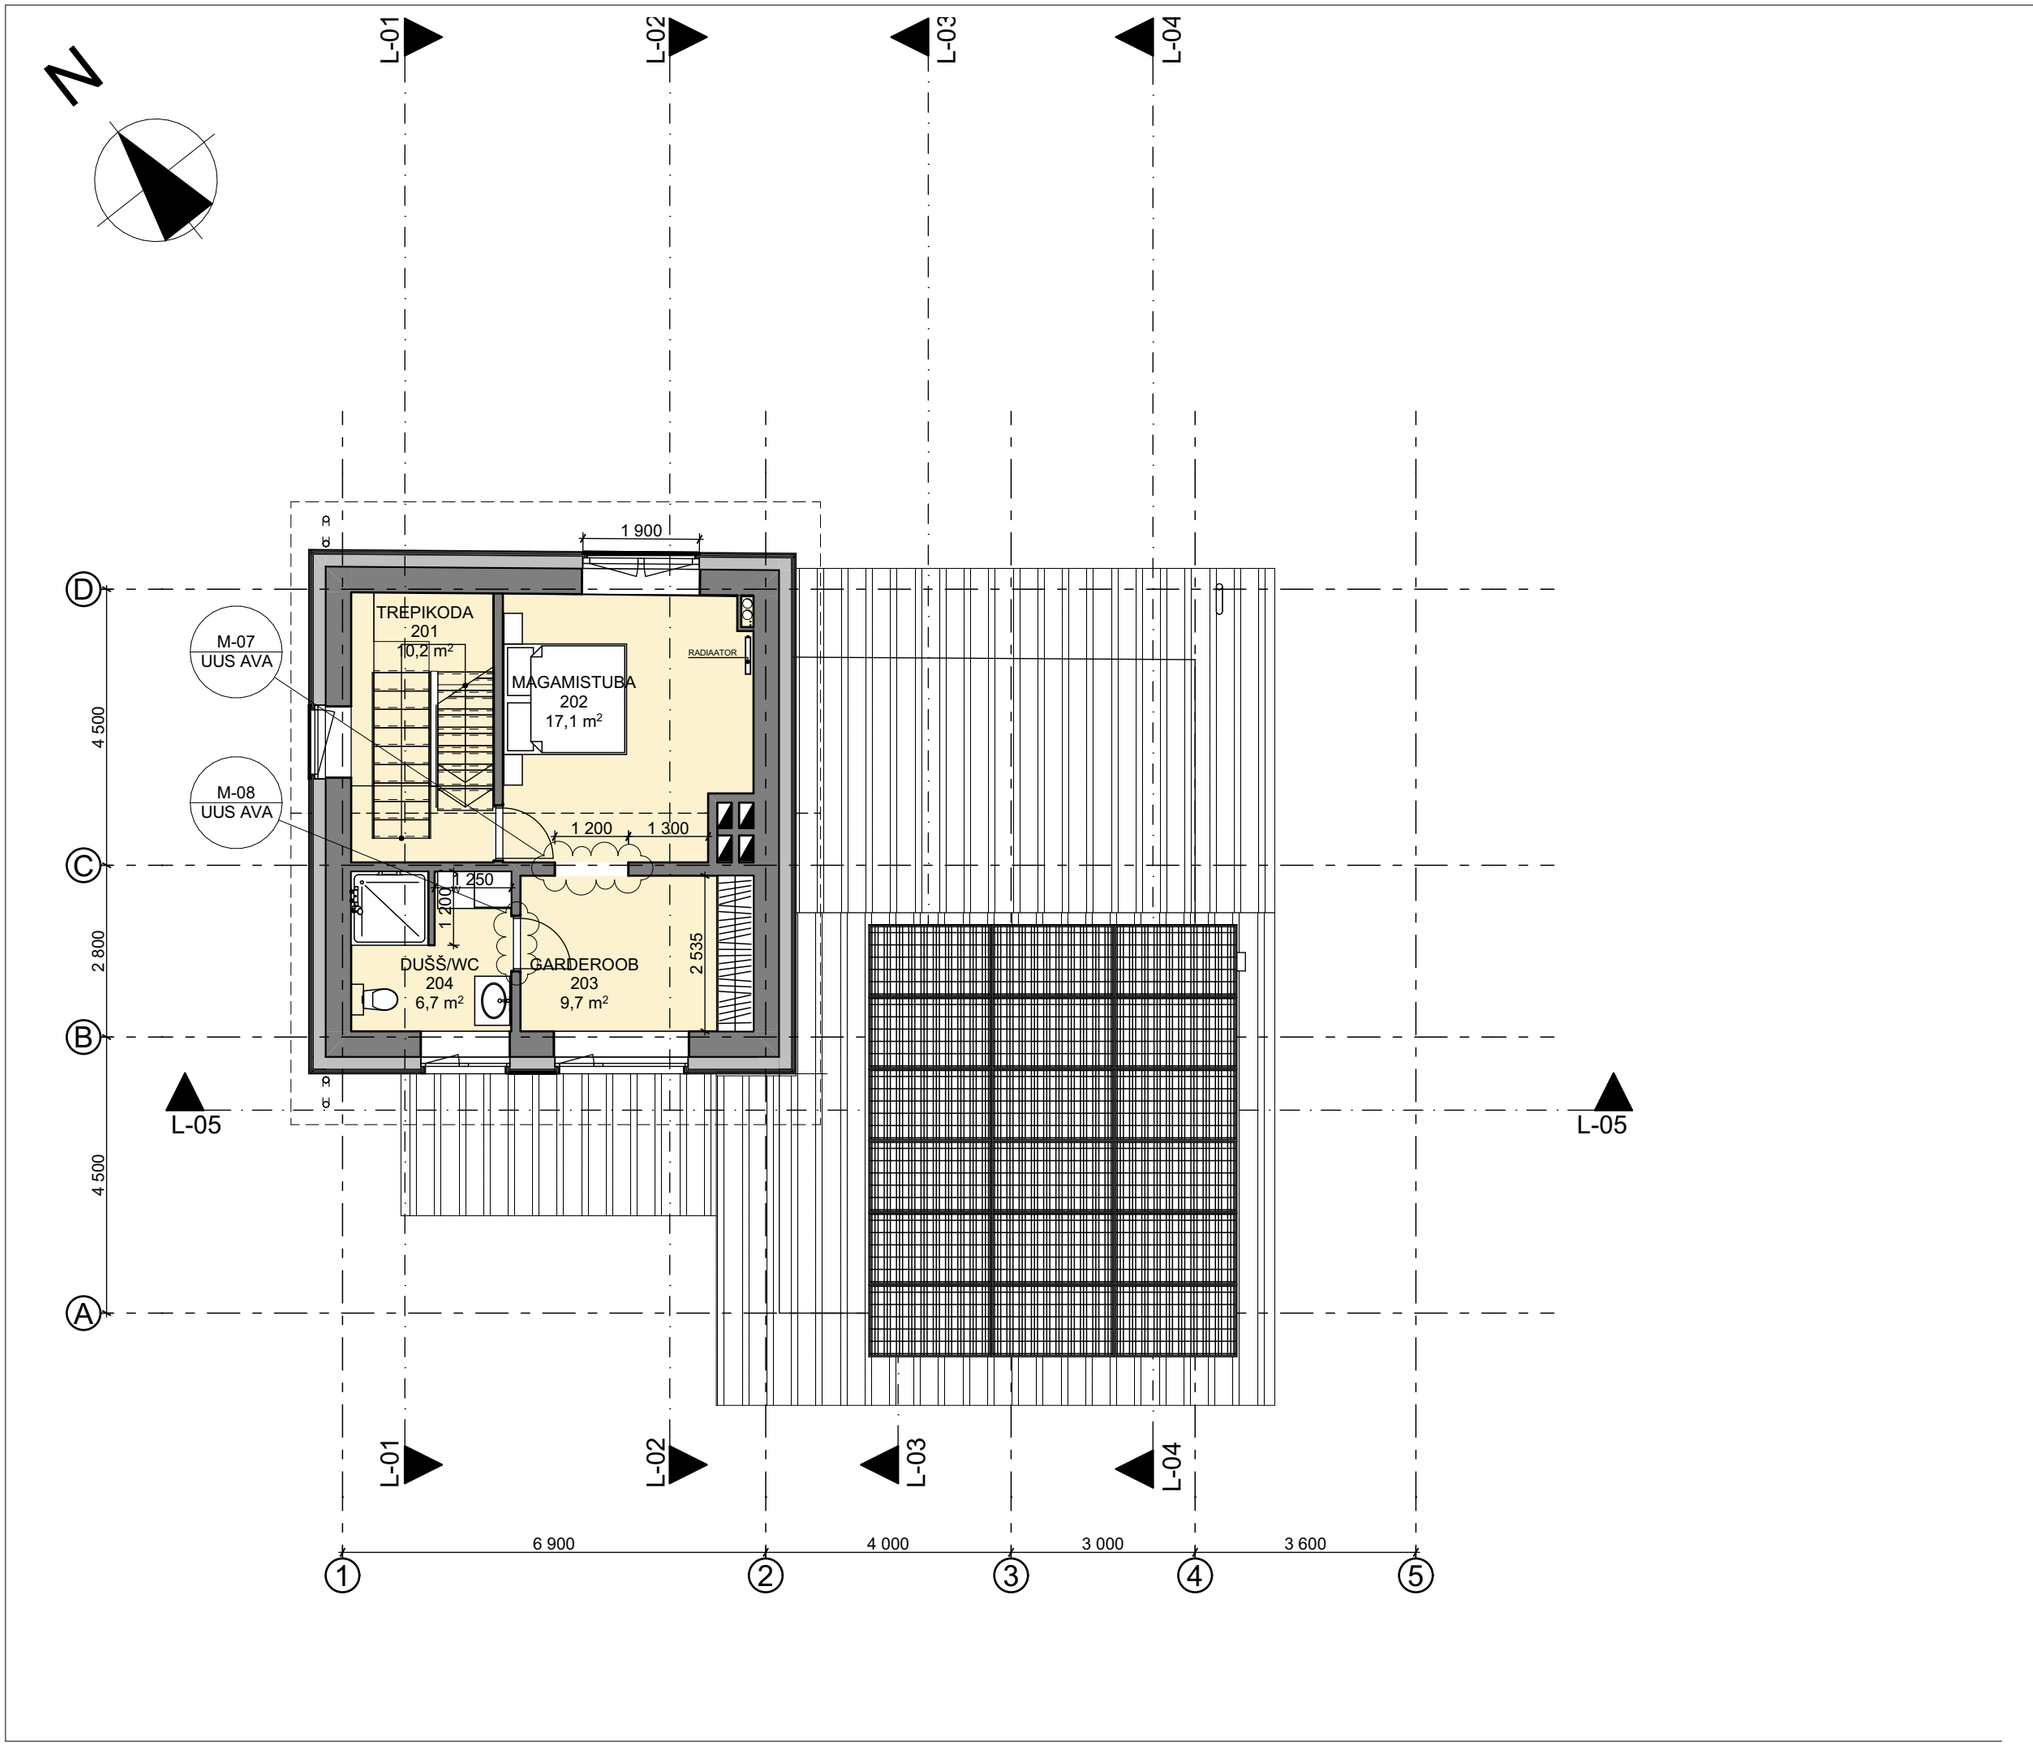
N
L-01
L-02
L-03
L-04
L-05
L-05
1 900
TREPIKODA
201
10,2 m²
MAGAMISTUBA
202
17,1 m²
RADIAATOR
M-07
UUS AVA
M-08
UUS AVA
1 200
1 300
250
1 200
DUSŠ/WC
204
6,7 m²
GARDEROOB
203
9,7 m²
2 535
4 500
2 800
4 500
6 900
4 000
3 000
3 600
D
C
B
A
1
2
3
4
5