


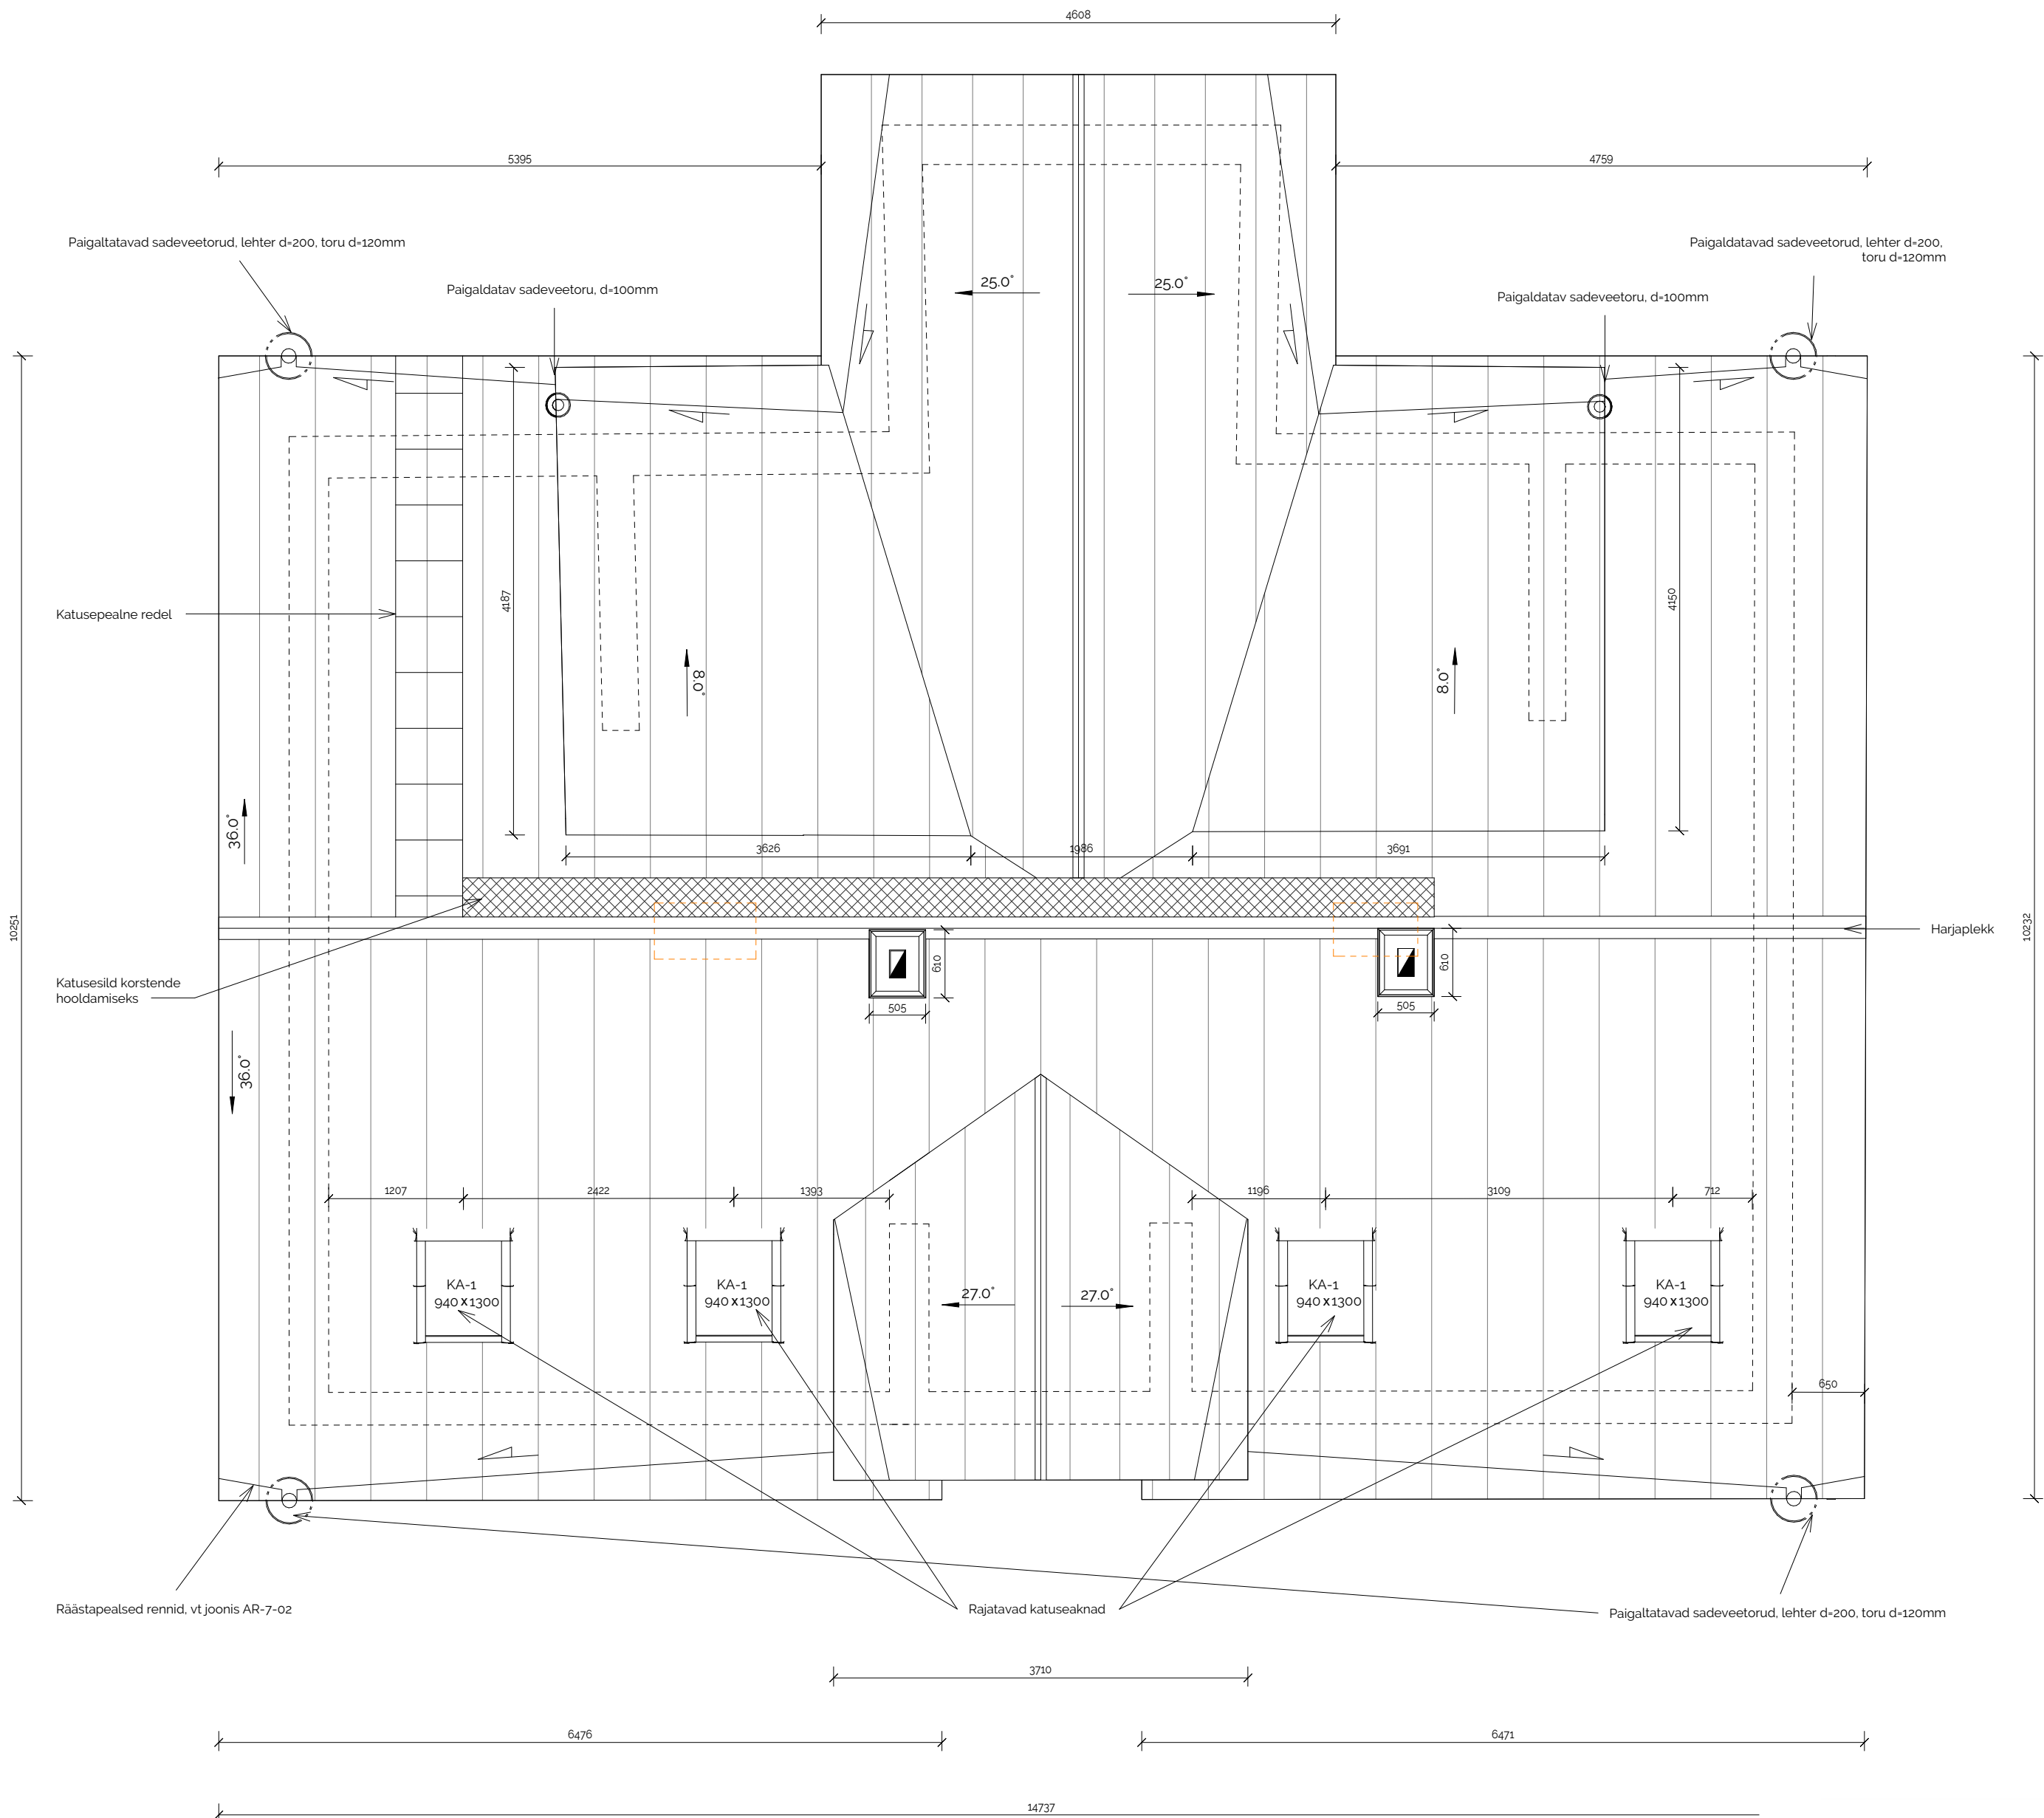

MÄRKUSED:

- Alusmaterjalina on kasutatud arhiivallikaid, kohapealseid kontrollmõõtmisi, punktipilve (28.12.2021) ning eskiisprojekti
- Kõik mõõdud täpsustatakse vajadusel kohapeal.
- Hoone räästa- ja harjakõrguseid muudetakse. Põhiosa katuseharja tõstetakse ca 0,5m, hoovipoolset eenduvat kogu mahtu 1m ning tänavapoolse vintskaapi kogu mahtu 0,4 m.
- Katusele rajatakse katusekorrusele valguse toomiseks ka uued katuseaknad.
- Käesoleva projektiga nähakse hoonesse ühepereelamu, kus nii esimesel kui teisel korrusel paiknevad eluruumid.
- Olemasolevad puitdetailid (profileeritud sarikaotsad, pärin, püstlaudis, rõhtlaudis, karniisid ja piirdeliistud) säilitatakse maksimaalselt, lisatakse tehakse olemasolevate koopia. Kõik karniisid, piirdelaudid jm detailid valmistatakse
- hooveldatud puidust AR-7-01 joonisel toodud profiilide järgi. Kõik profiilid täpsustatakse kohapeal.
- Hoone põhja- ja lõunafassaadid on tuleohuklassifikatsioonid tulepüsivusega EI30. Nendes paiknevad avatäited peavad olema EI15 tulepüsivusega.
- Kõik fassaadid värvitakse siniseks, puitdetailid valgeks. Täpsed toonid on toodud vaatejoonistel.
- Hoonele kavandatakse tumehall valtsplekk-katus ning uus sadeveesüsteem. Kõik plekk-tarindid viimistletakse vaatejoonistelt toodud toonides.
- Olemasolevad korstnad lammutatakse ning rajatakse täielikult uutena. Korstnapiitsid kujundatakse hoonetüübile vastavad.
- Olemasolevad ja kasutuses korstnad lammutatakse ning asendatakse väiksematega. Korstnapiitsid kujundatakse hoonetüübile vastavad. Täpsed lahendust vt jooniselt AR-7-05
- Pealt hooldatavatele korstendele kõrgusega üle 1m peavad olema paigaldatud astmeraud või kohane töötasapind
- Läbiviik vahelaes või katuses paksusega 400-600mm peab olema isoleeritud minimaalselt 200mm tulekindla isolatsioonimaterjalikihiga, arvestades korstna
- temperatuuriklassiks max T400. Soojusisolatsioonimaterjal, näiteks mineraalvill, peab olema mahukaaluga vähemalt 100 kg/m³ ja maksimaalse töitemperatuuriga
- vähemalt 600oC või muu tõendatud isolatsioonivõimega materjal.
- Kõik veeplekid viimistletakse katusega sama tooni.
- Veeplekid paigaldada (näiteks peidetud aluspleki abil) allapöörateta krohvi välisele vertikaalpinnale
- Korstnapiitside kõrgused täpsustada vastavalt vaadetele ning kohapeal vastavalt katuse kaldele, misjuures minimumkõrgus katuse pinnast on 800mm
- Valitud tellised peavad olema suitsulööride ehitamiseks kohased põletatud tellised.
- Katusele rajatakse katusepealne redel ligipääsu tagamiseks.