


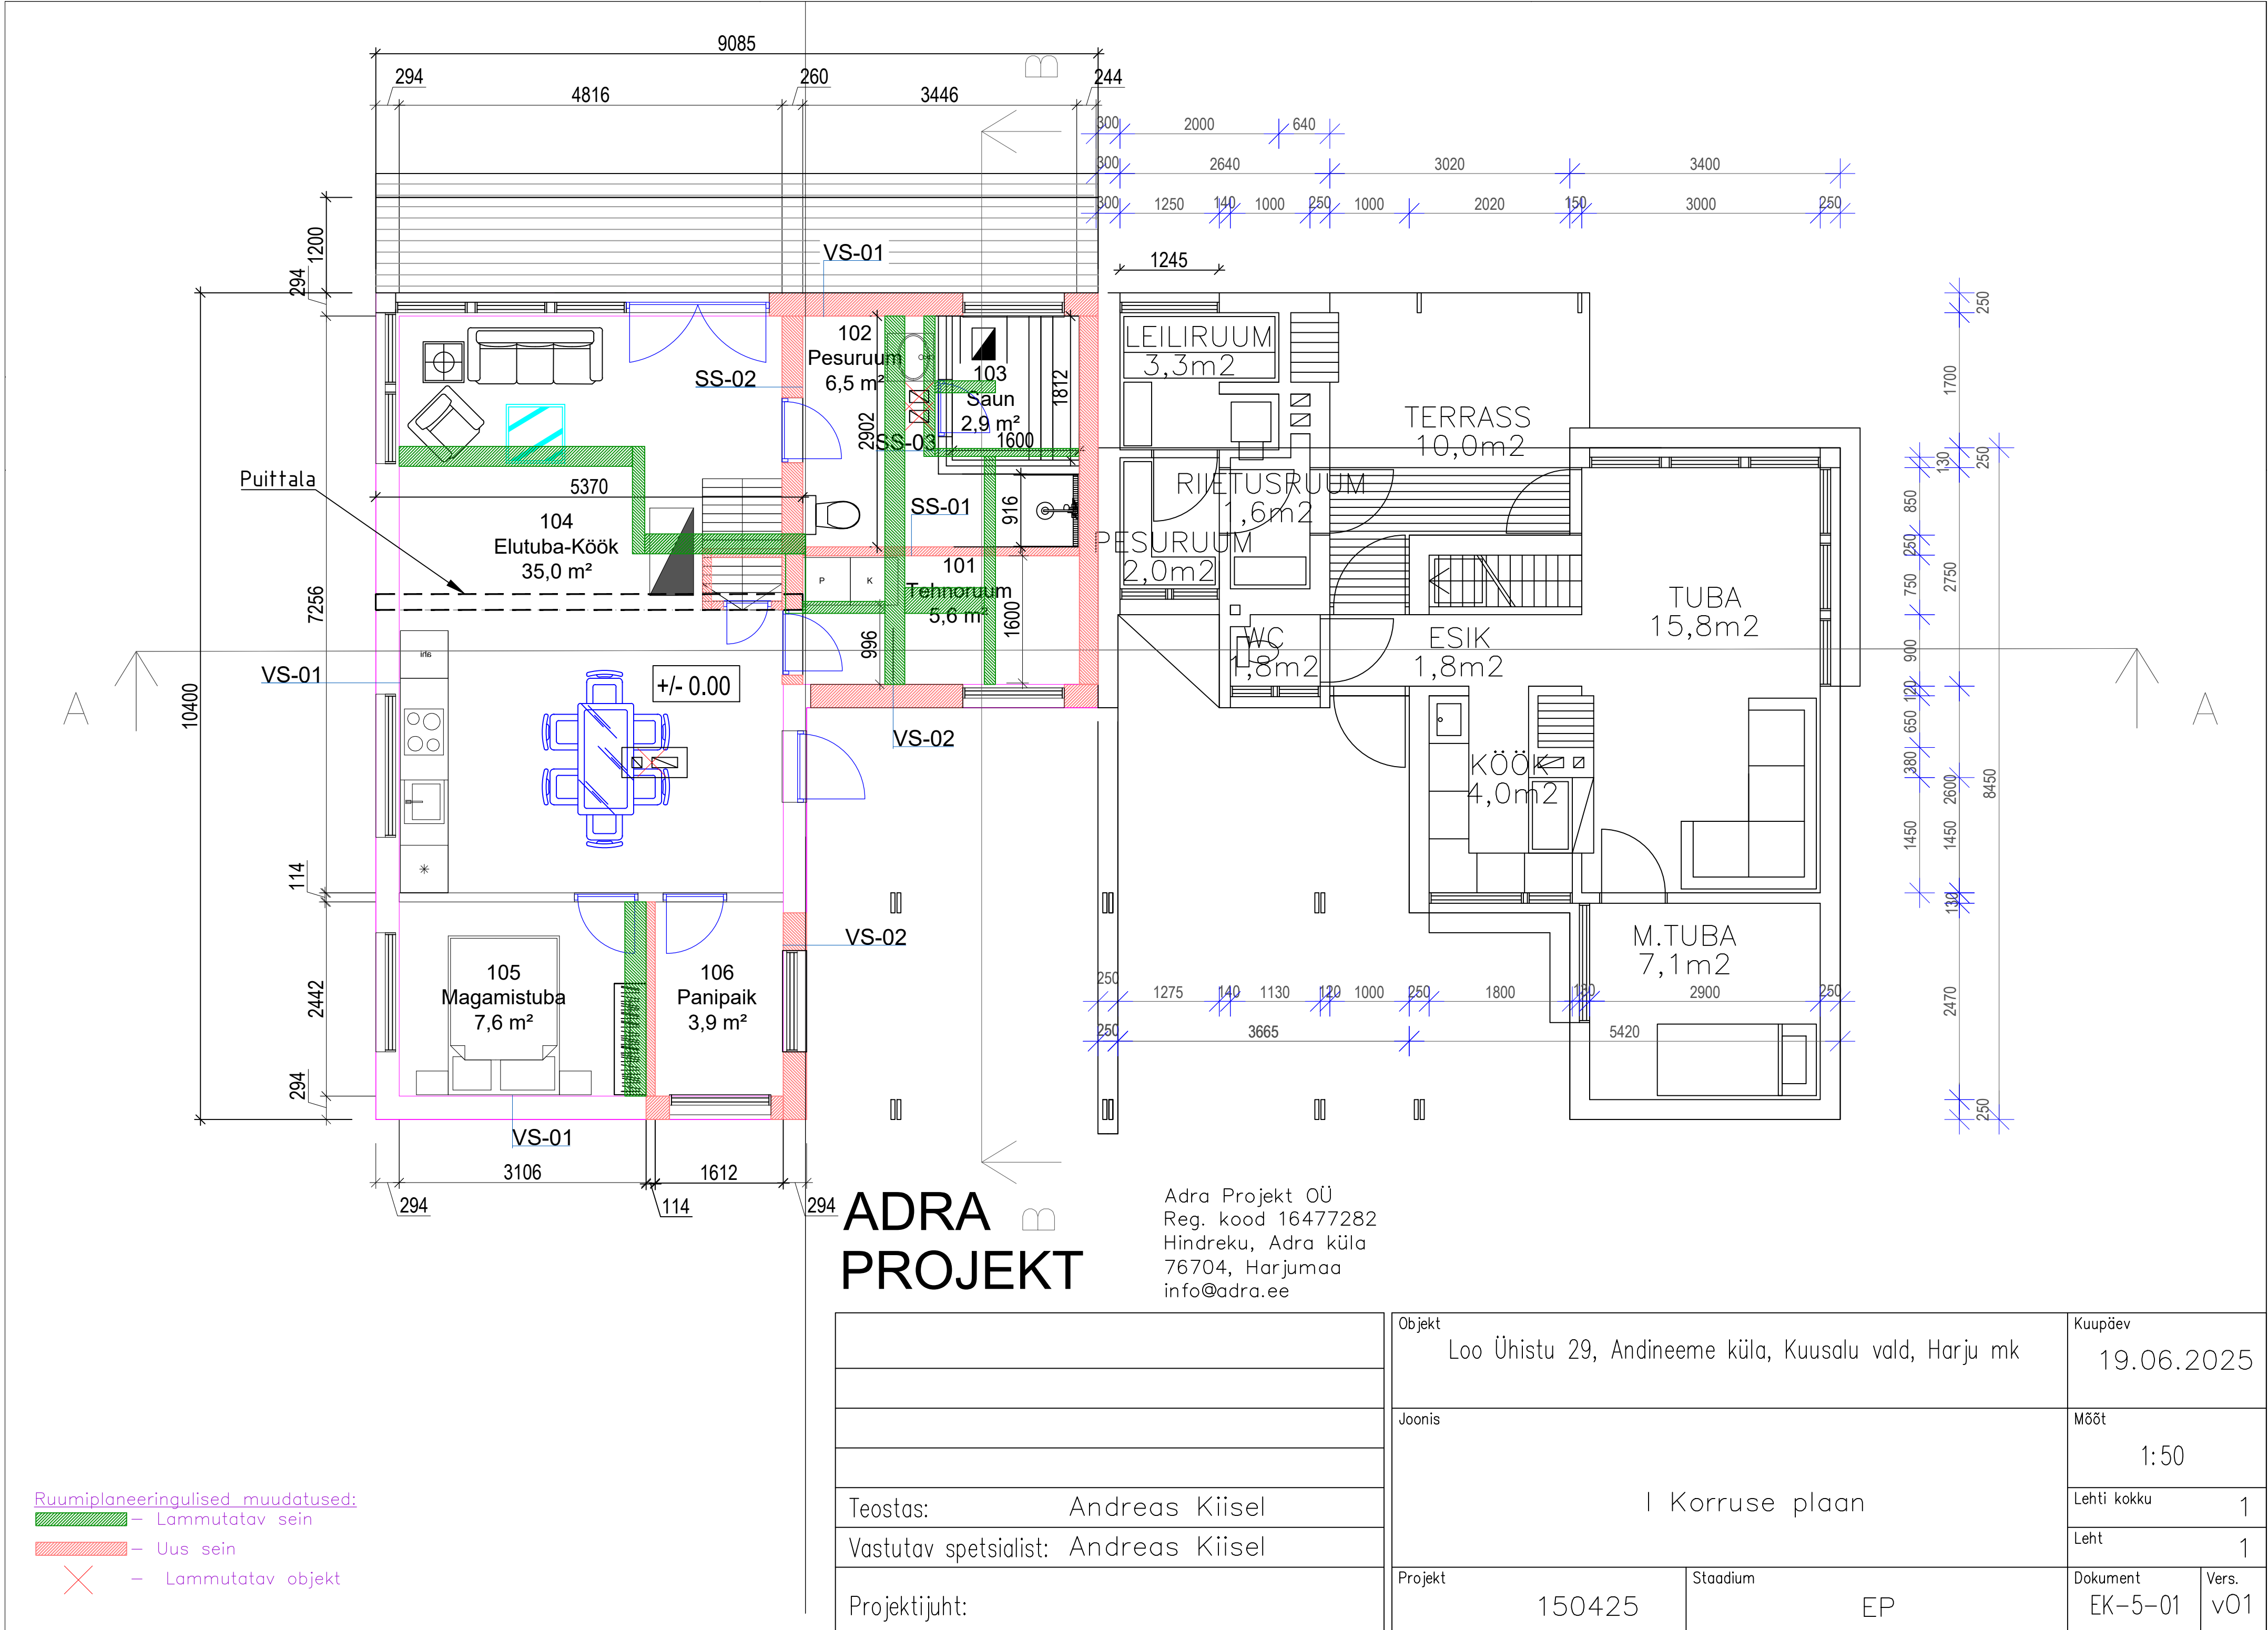

Ruumiplaneeringulised muudatused:

- Lammutatav sein
- Uus sein
- Lammutatav objekt

ADRA
PROJEKT

Adra Projekt OÜ
Reg. kood 16477282
Hindreku, Adra küla
76704, Harjumaa
info@adra.ee

	Objekt	Loo Ühistu 29, Andineeme küla, Kuusalu vald, Harju mk		Kuupäev	
				19.06.2025	
	Joonis			Mõõt	
				1:50	
Teostas:	Andreas Kiisel	I Korruse plaan		Lehti kokku	1
Vastutav spetsialist:	Andreas Kiisel			Leht	1
Projekti juht:		Projekt	Staadium	Dokument	Vers.
		150425	EP	EK-5-01	v01