


- VV01 LED-riba, süvist.
või pinnap. paigald.
- VV02 laevalgusti
- VV03 seinavalgusti,
h - ülaserv ühildada 1. korruse aknasillustega
- VV04 mobiilne dekoratiiv-valgusti,
toide pistikupesast

- V01 laevalgusti
- V02 LED-riba/ mõõblivalgusti
- V03a süvis-siin + suunatav spot
- V03b süvis-siin + rippvalgusti
- V04 seinavalgusti, h - allserv 300mm põrandast
- V05 seinavalgusti, h - 1800mm
- V06 mobiilne lauavalgusti, toide pistikupesast
- V07 peegilvalg./ seinavalg., h - 2000mm
- V08 LED-riba/ karniisivalgusti
- V09 spotvalgusti
- V10 LED-riba/ saunavalgusti
- V11 seinavalgusti, h - 2000mm
- V12 rippvalgusti
- V13 2ne spotvalgusti
- V14 rippvalgusti
- V15 põrandavalgusti, toide pistikupesast
- V16 rippvalgusti
- V17 põrandavalgusti, toide pistikupesast
- V18 nn näpitsvalgusti, toide pistikupesast
- V19 seinavalgusti, h - 1800mm

- 1ne lüliti
- 2ne lüliti
- veksel-lüliti
- liikumisandur, interjööri/
hämaraandur, eksterjööris
- Lülite kõrgus põrandast 1000mm

- elektrikapp
- wifi-seade
- elektriauto
laadimispunkt
- 1-ne elektripistik
- 2-ne elektripistik
- 3-ne elektripistik
- arvutipesa
- TV-pesa
- toitepunkt

Pistikupesade kõrgus põrandast 200mm,
kui ei ole märgitud teisiti

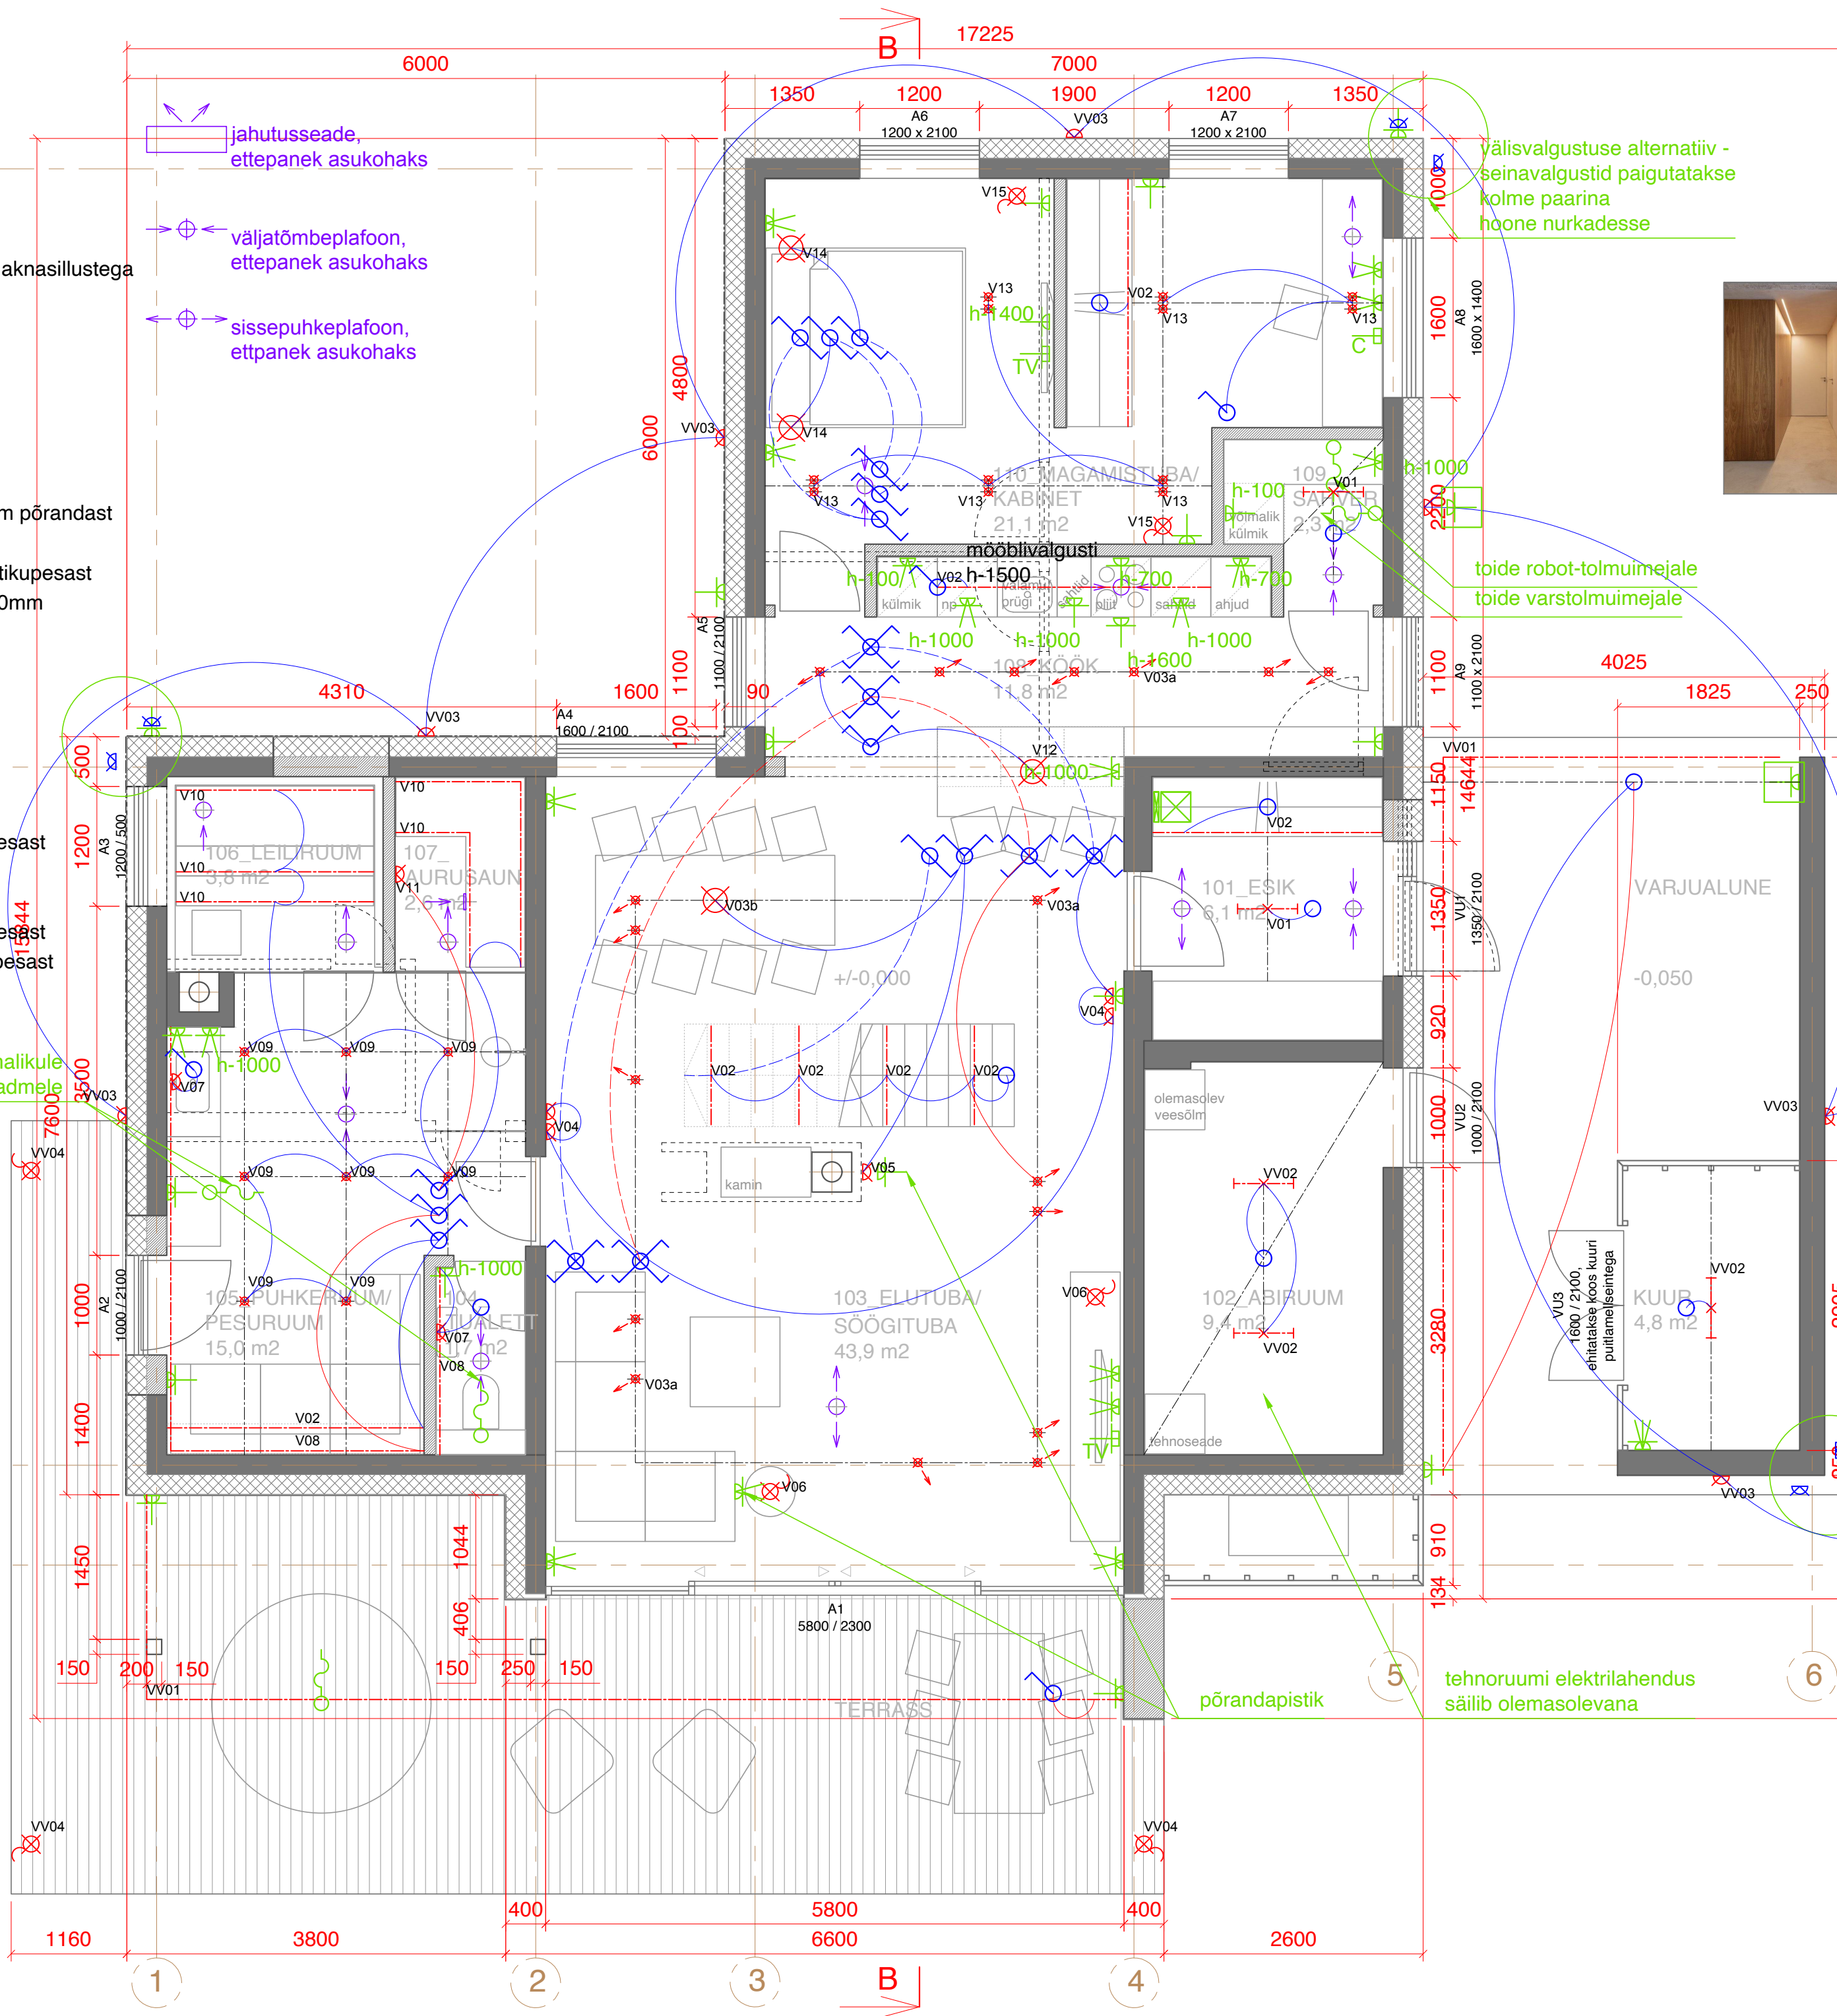

VV01	LED-riba, süvist. või pinnap. paigald.
VV02	laevalgusti
VV03	seinalvalgusti, h - ülaserv ühildada 1. korruse aknasillustega
VV04	mobiilne dekoratiiv-valgusti, toide pistikupesast

V01	laevalgusti
V02	LED-riba/ mööblivalgusti
V03a	süvis-siin + suunatav spot
V03b	süvis-siin + rippvalgusti
V04	seinalvalgusti, h - allserv 300mm põrandast
V05	seinalvalgusti, h - 1800mm
V06	mobiilne lauavalgusti, toide pistikupesast
V07	peeglivalg./ seinalvalg., h - 2000mm
V08	LED-riba/ karniisvalgusti
V09	spotvalgusti
V10	LED-riba/ saunavalgusti
V11	seinalvalgusti, h - 2000mm
V12	rippvalgusti
V13	2ne spotvalgusti
V14	rippvalgusti
V15	põrandavalgusti, toide pistikupesast


V16	rippvalgusti
V17	põrandavalgusti, toide pistikupesast
V18	nn näpitsvalgusti, toide pistikupesast
V19	seinalvalgusti, h - 1800mm


- 1ne lüliti
- 2ne lüliti
- veksel-lüliti
- liikumisandur

Lülite kõrgus põrandast 1000mm

- elektrikapp
- wifi-seade
- 1-ne elektripistik
- 2-ne elektripistik
- 3-ne elektripistik
- arvutipesa
- TV-pesa
- toitepunkt

Pistikupesade kõrgus põrandast 200mm, kui ei ole märgitud teisiti

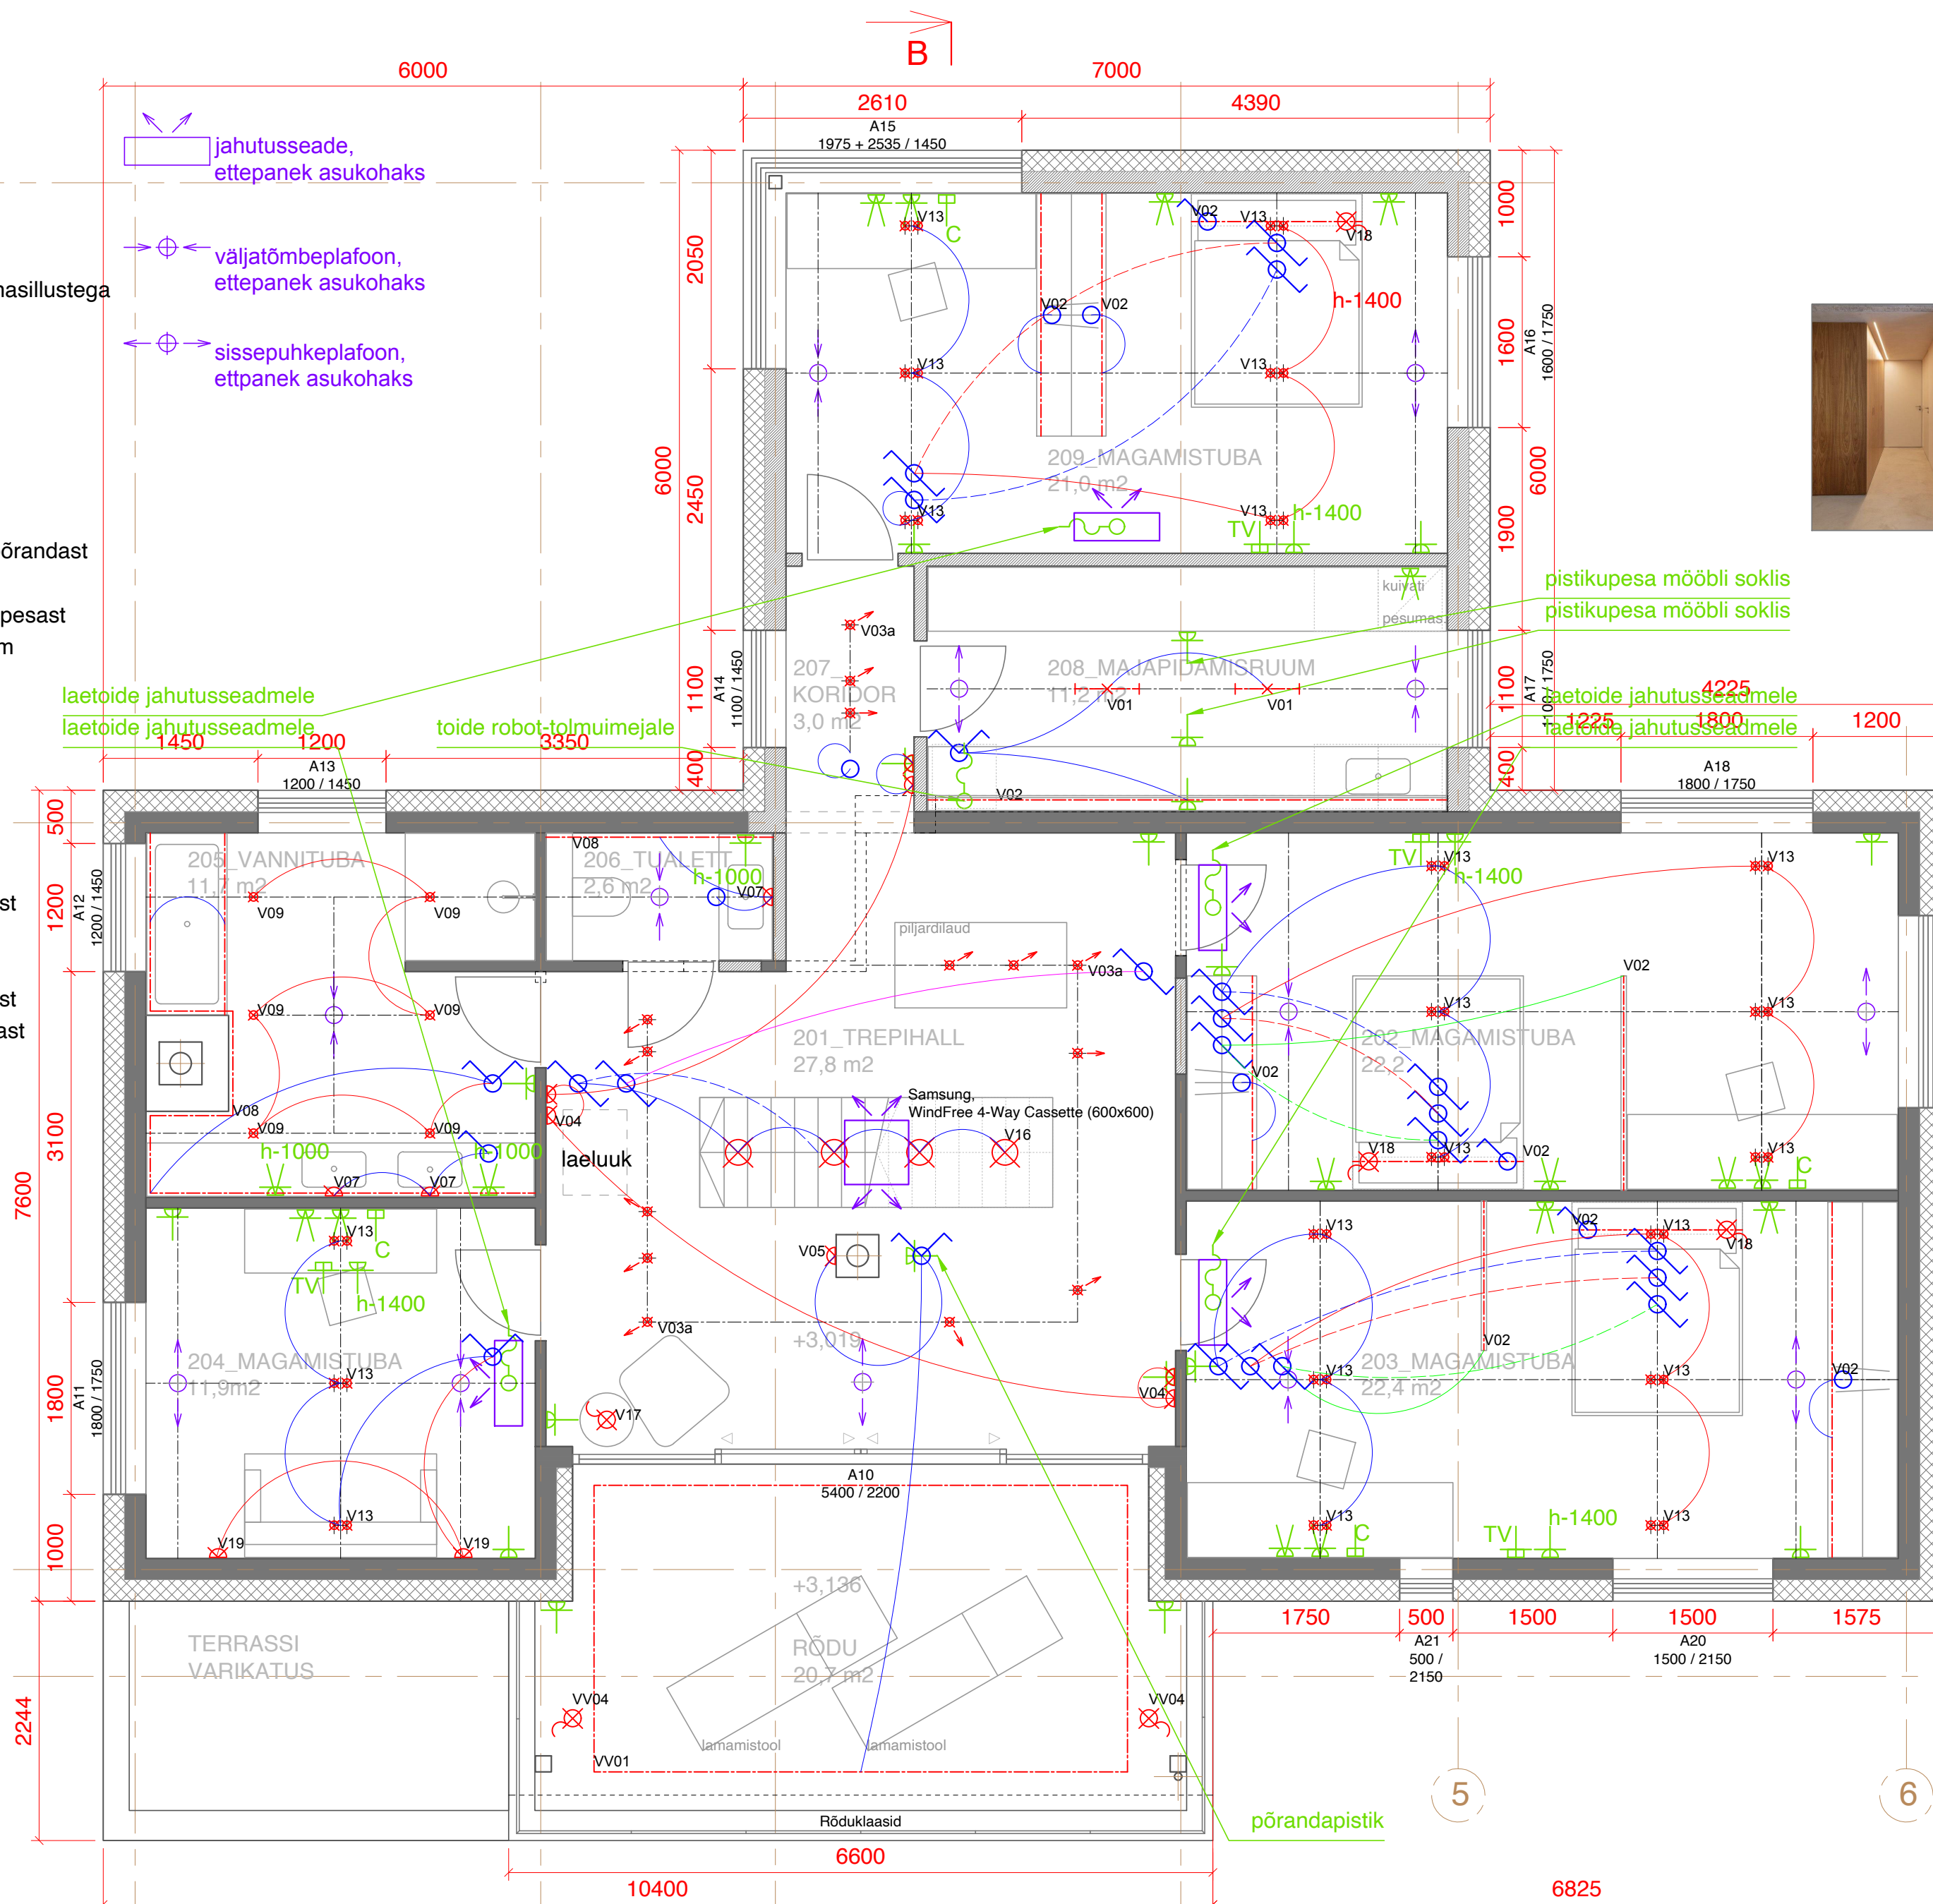


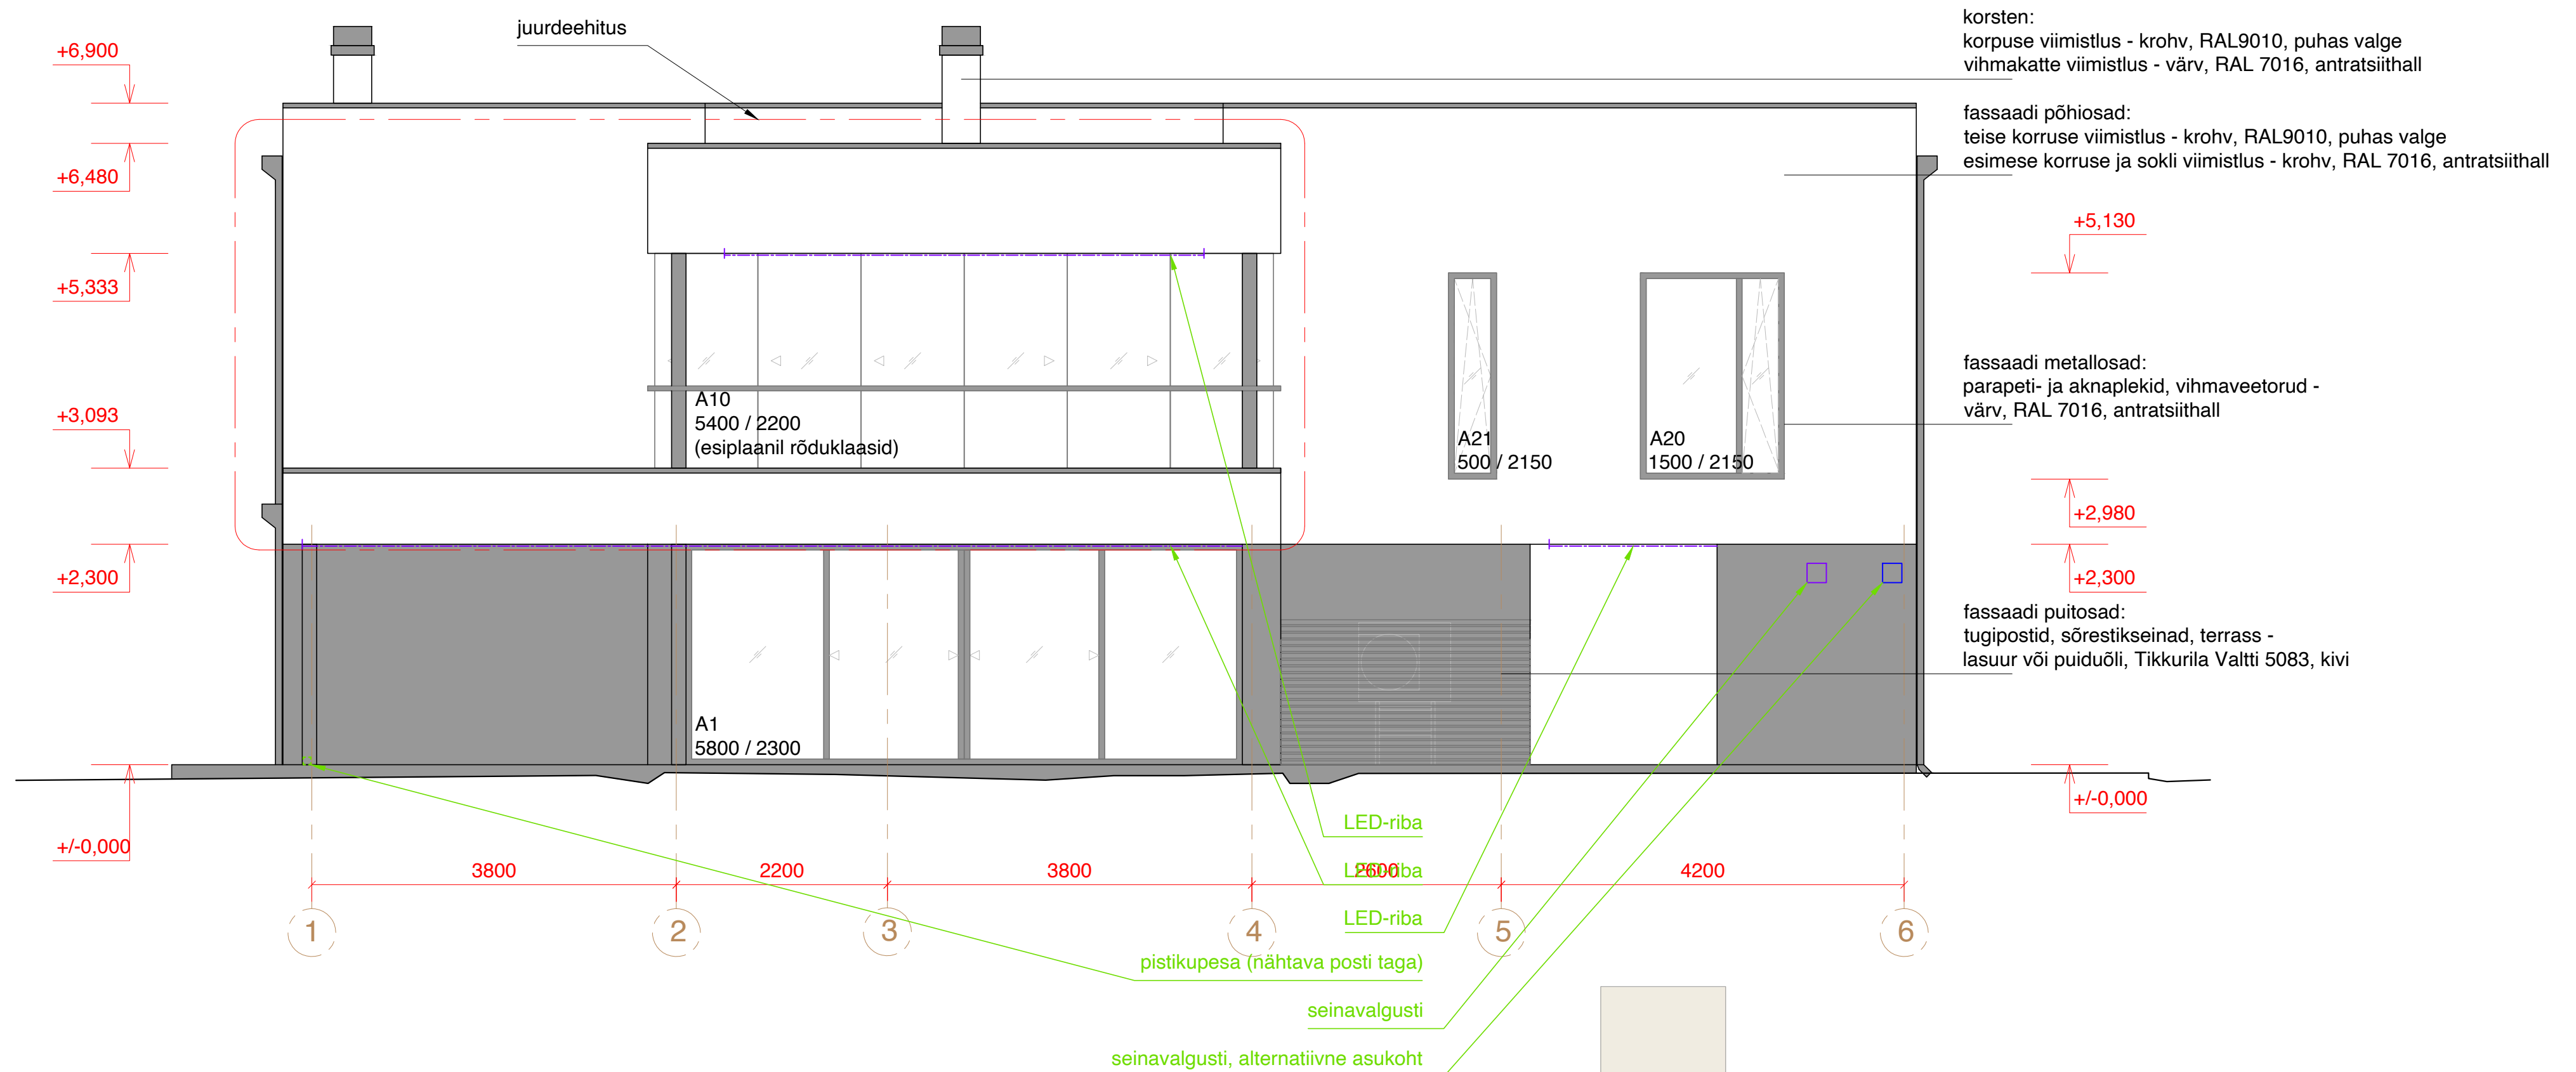

Märkused:

- Käesolev joonis tühistab kõik sama joonise numbriga varasema kuupäevaga joonised.
- Kõik muudatused tuleb kooskõlastada tellija ja arhitektiga.
- Tegemist on arhitektuurse joonisega, kõik ehituskonstruktsioonid dimensioneeritakse vastava spetsialisti poolt enne ehitustööde algust.
- Ettepanekud lahenduste muutmiseks kooskõlastada arhitektiga.
- Kõik mõõdud täpsustada ehituse käigus.

KUUPÄEV	20.07.2024
MÕÖT	M 1:50
ETAPIDUM	EELPROJEKT
JOONISE NUMBER	
LEHE NUMBER	L - 8

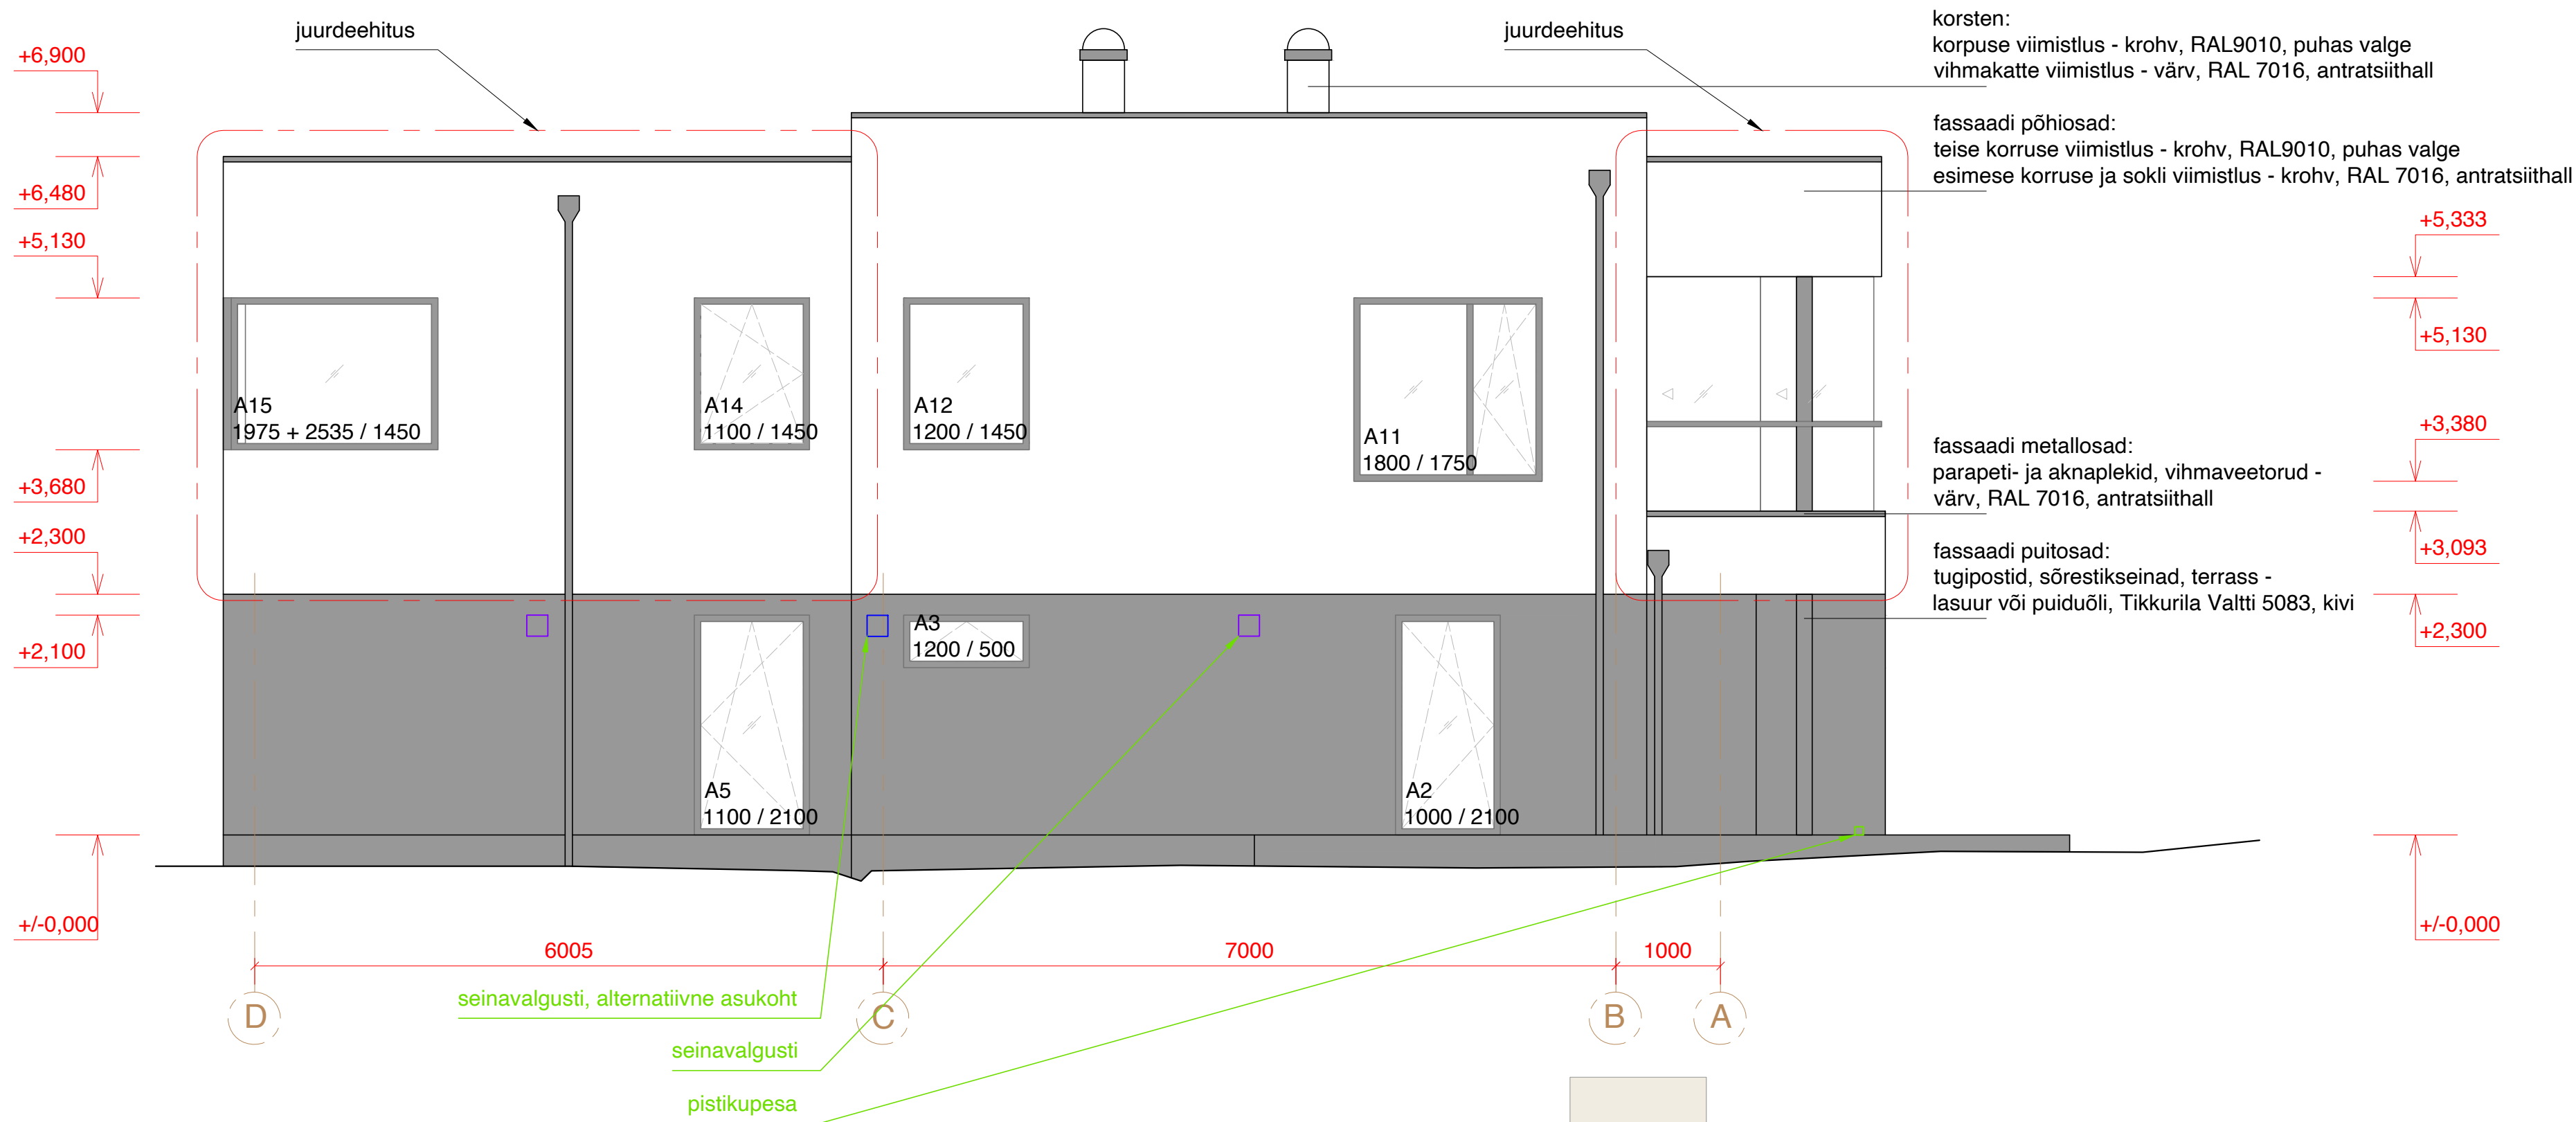

- Märkused:
1. Käesolev joonis tühistab kõik sama jooniseumbriga varasema kuupäevaga joonised.
 2. Kõik muudatused tuleb kooskõlastada tellija ja arhitektiga.
 3. Tegemist on arhitektuurse joonisega, kõik ehituskonstruktsioonid dimensioneeritakse vastava spetsialisti poolt enne ehitustööde algust.
 4. Ettepanekud lahenduste muutmiseks kooskõlastada arhitektiga.
 5. Kõik mõõdud täpsustada ehituse käigus.

RAL 9010, puhas valge

RAL 7016, antratsiithall

TIKKURILA VALTTI 5083, kivi

KUUPÄEV	20.07.2024
MÕÖT	M 1:50
ETAPIDUM	EELPROJEKT
JOONISE NUMBER	
LEHE NUMBER	L - 9


korsten:
korpuse viimistlus - krohv, RAL9010, puhas valge
vihmakatte viimistlus - värv, RAL 7016, antratsiithall

fassaadi põhiosad:
teise korruse viimistlus - krohv, RAL9010, puhas valge
esim. korr. ja sokli viimistlus - krohv, RAL 7016, antratsiithall

fassaadi metallosad:
parapeti- ja aknaplekid, vihmaveetorud -
värv, RAL 7016, antratsiithall

fassaadi puitosad:
tugipostid, sõrestikseinad, terrass -
lasuur või puiduõli, Tikkurila Valtti 5083, kivi

juurdeehitus

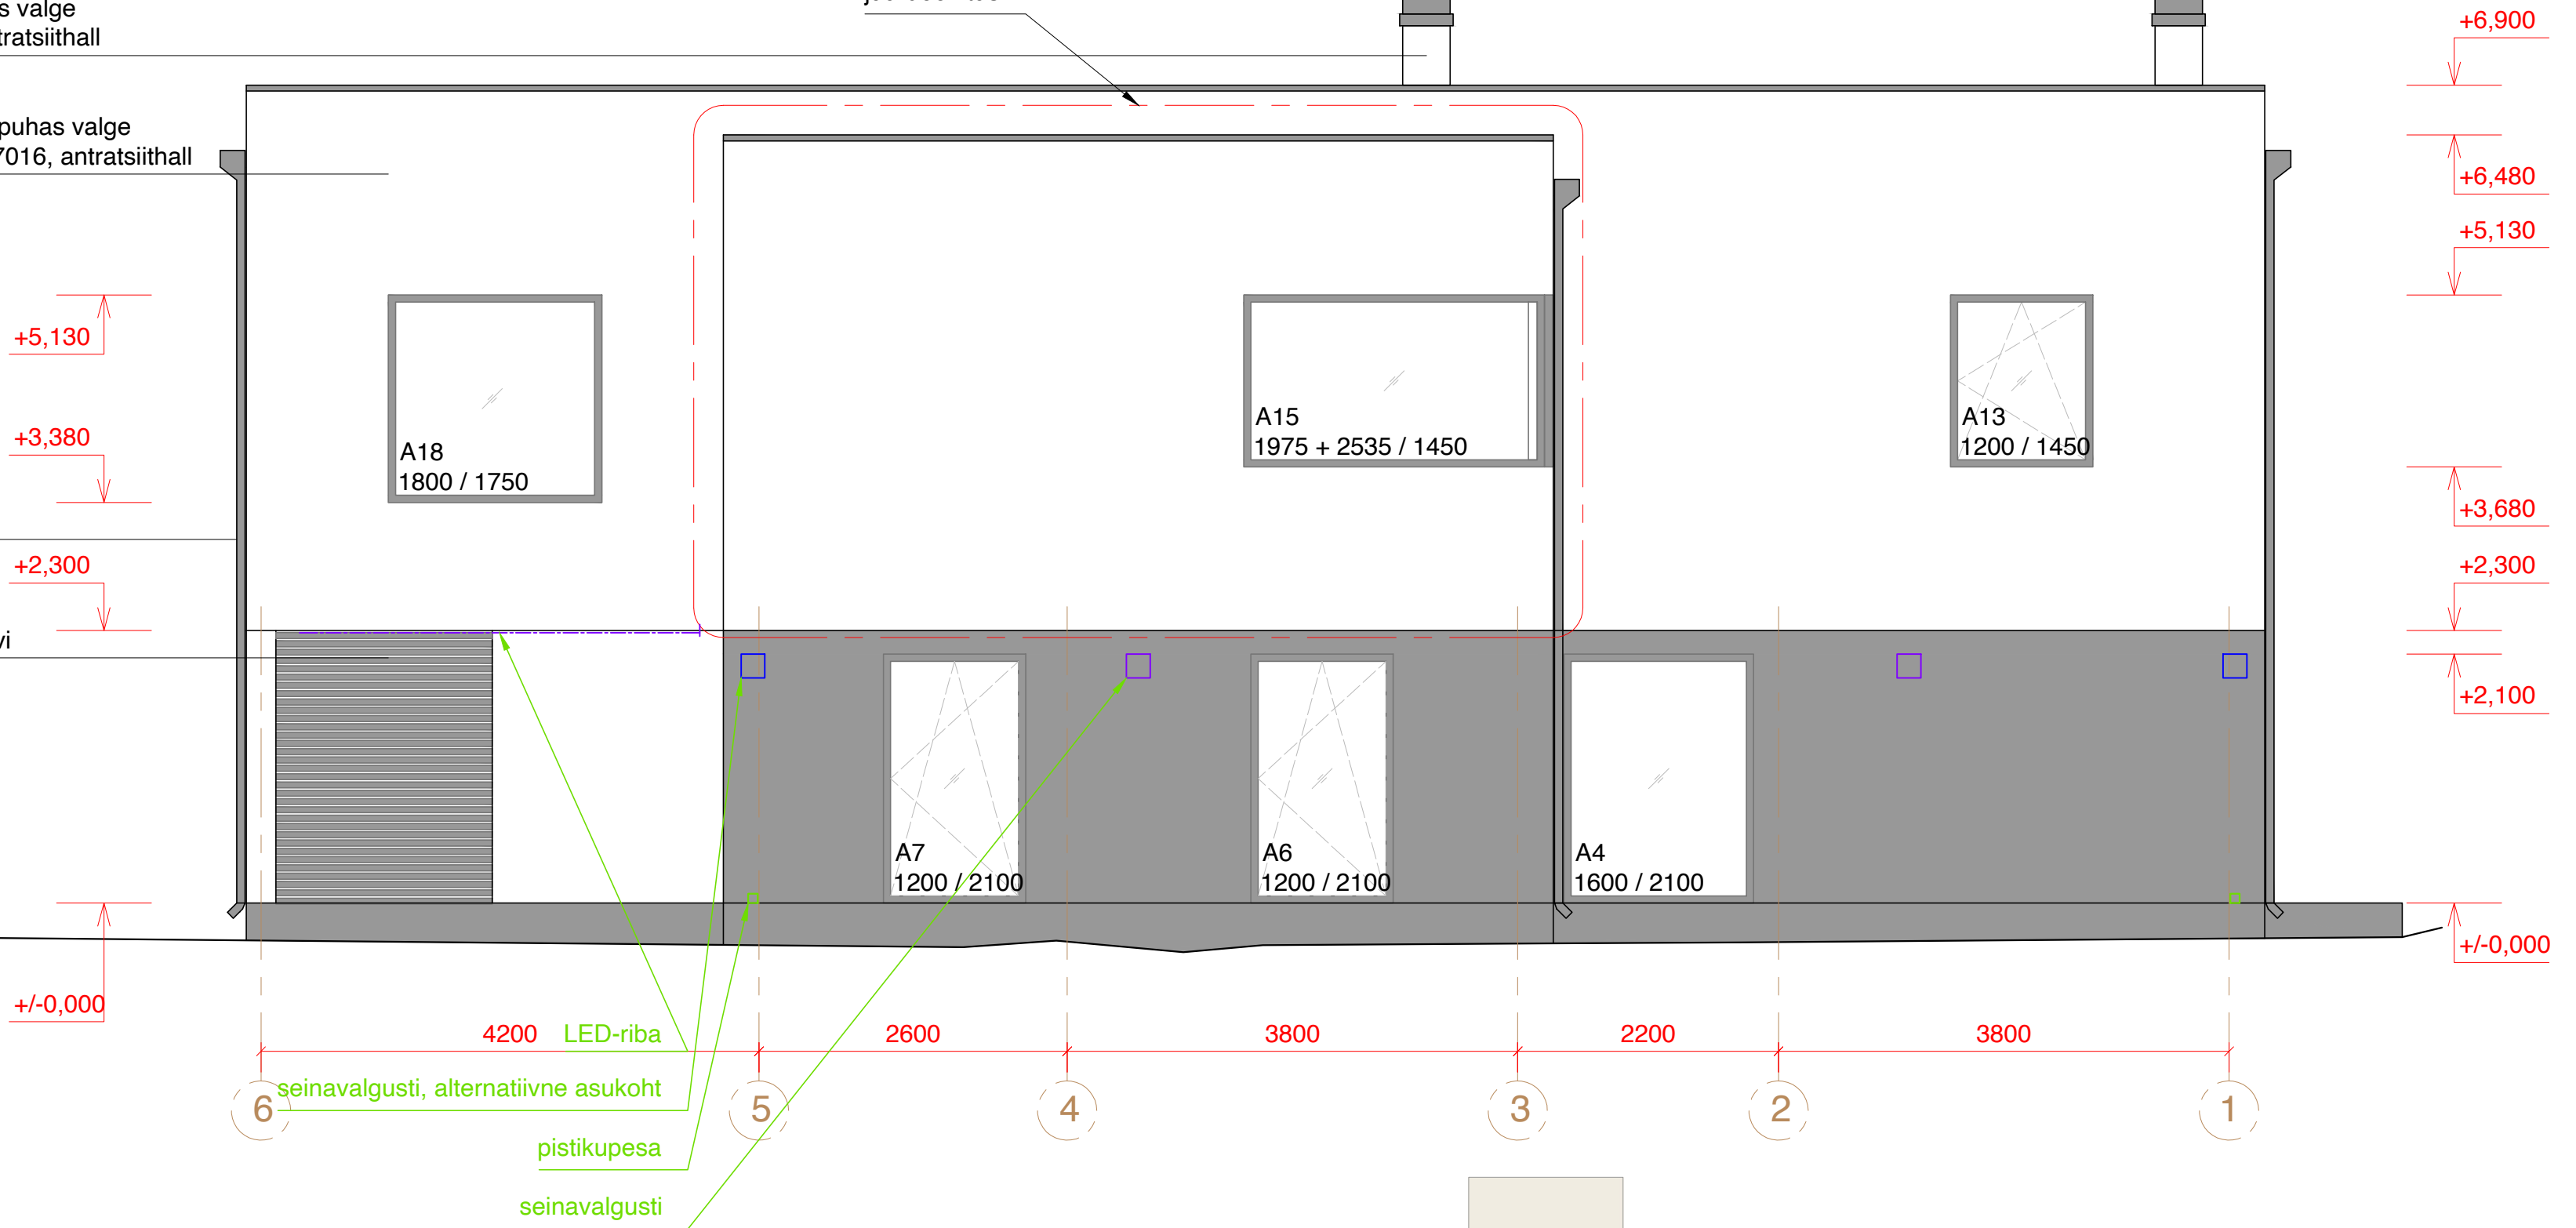

Märkused:

1. Käesolev joonis tühistab kõik sama joonise numbriga varasema kuupäevaga joonised.
2. Kõik muudatused tuleb kooskõlastada tellija ja arhitektiga.
3. Tegemist on arhitektuurse joonisega, kõik ehituskonstruksioonid dimensioneeritakse vastava spetsialisti poolt enne ehitustööde algust.
4. Ettepanekud lahenduste muutmiseks kooskõlastada arhitektiga.
5. Kõik mõõdud täpsustada ehituse käigus.

RAL 9010, puhas valge

RAL 7016, antratsiithall

TIKKURILA VALTTI 5083, kivi

KUUPÄEV
20.07.2024

MÕÖT
M 1:50

ETAPID
EELPROJEKT

LEHE NUMBER
L - 6

korsten:
korpuse viimistlus - krohv, RAL9010, puhas valge
vihmakatte viimistlus - värv, RAL 7016, antratsiithall


fassaadi põhiosad:
teise korruse viimistlus - krohv, RAL9010, puhas valge
esim. korr. ja sokli viimistlus - krohv, RAL 7016, antratsiithall

fassaadi metallosad:
parapeti- ja aknaplekid, vihmaveetorud -
värv, RAL 7016, antratsiithall

fassaadi puitosad:
tugipostid, sõrestikseinad, terrass -
lasuur või puiduõli, Tikkurila Valtti 5083, kivi

juurdeehitus

juurdeehitus

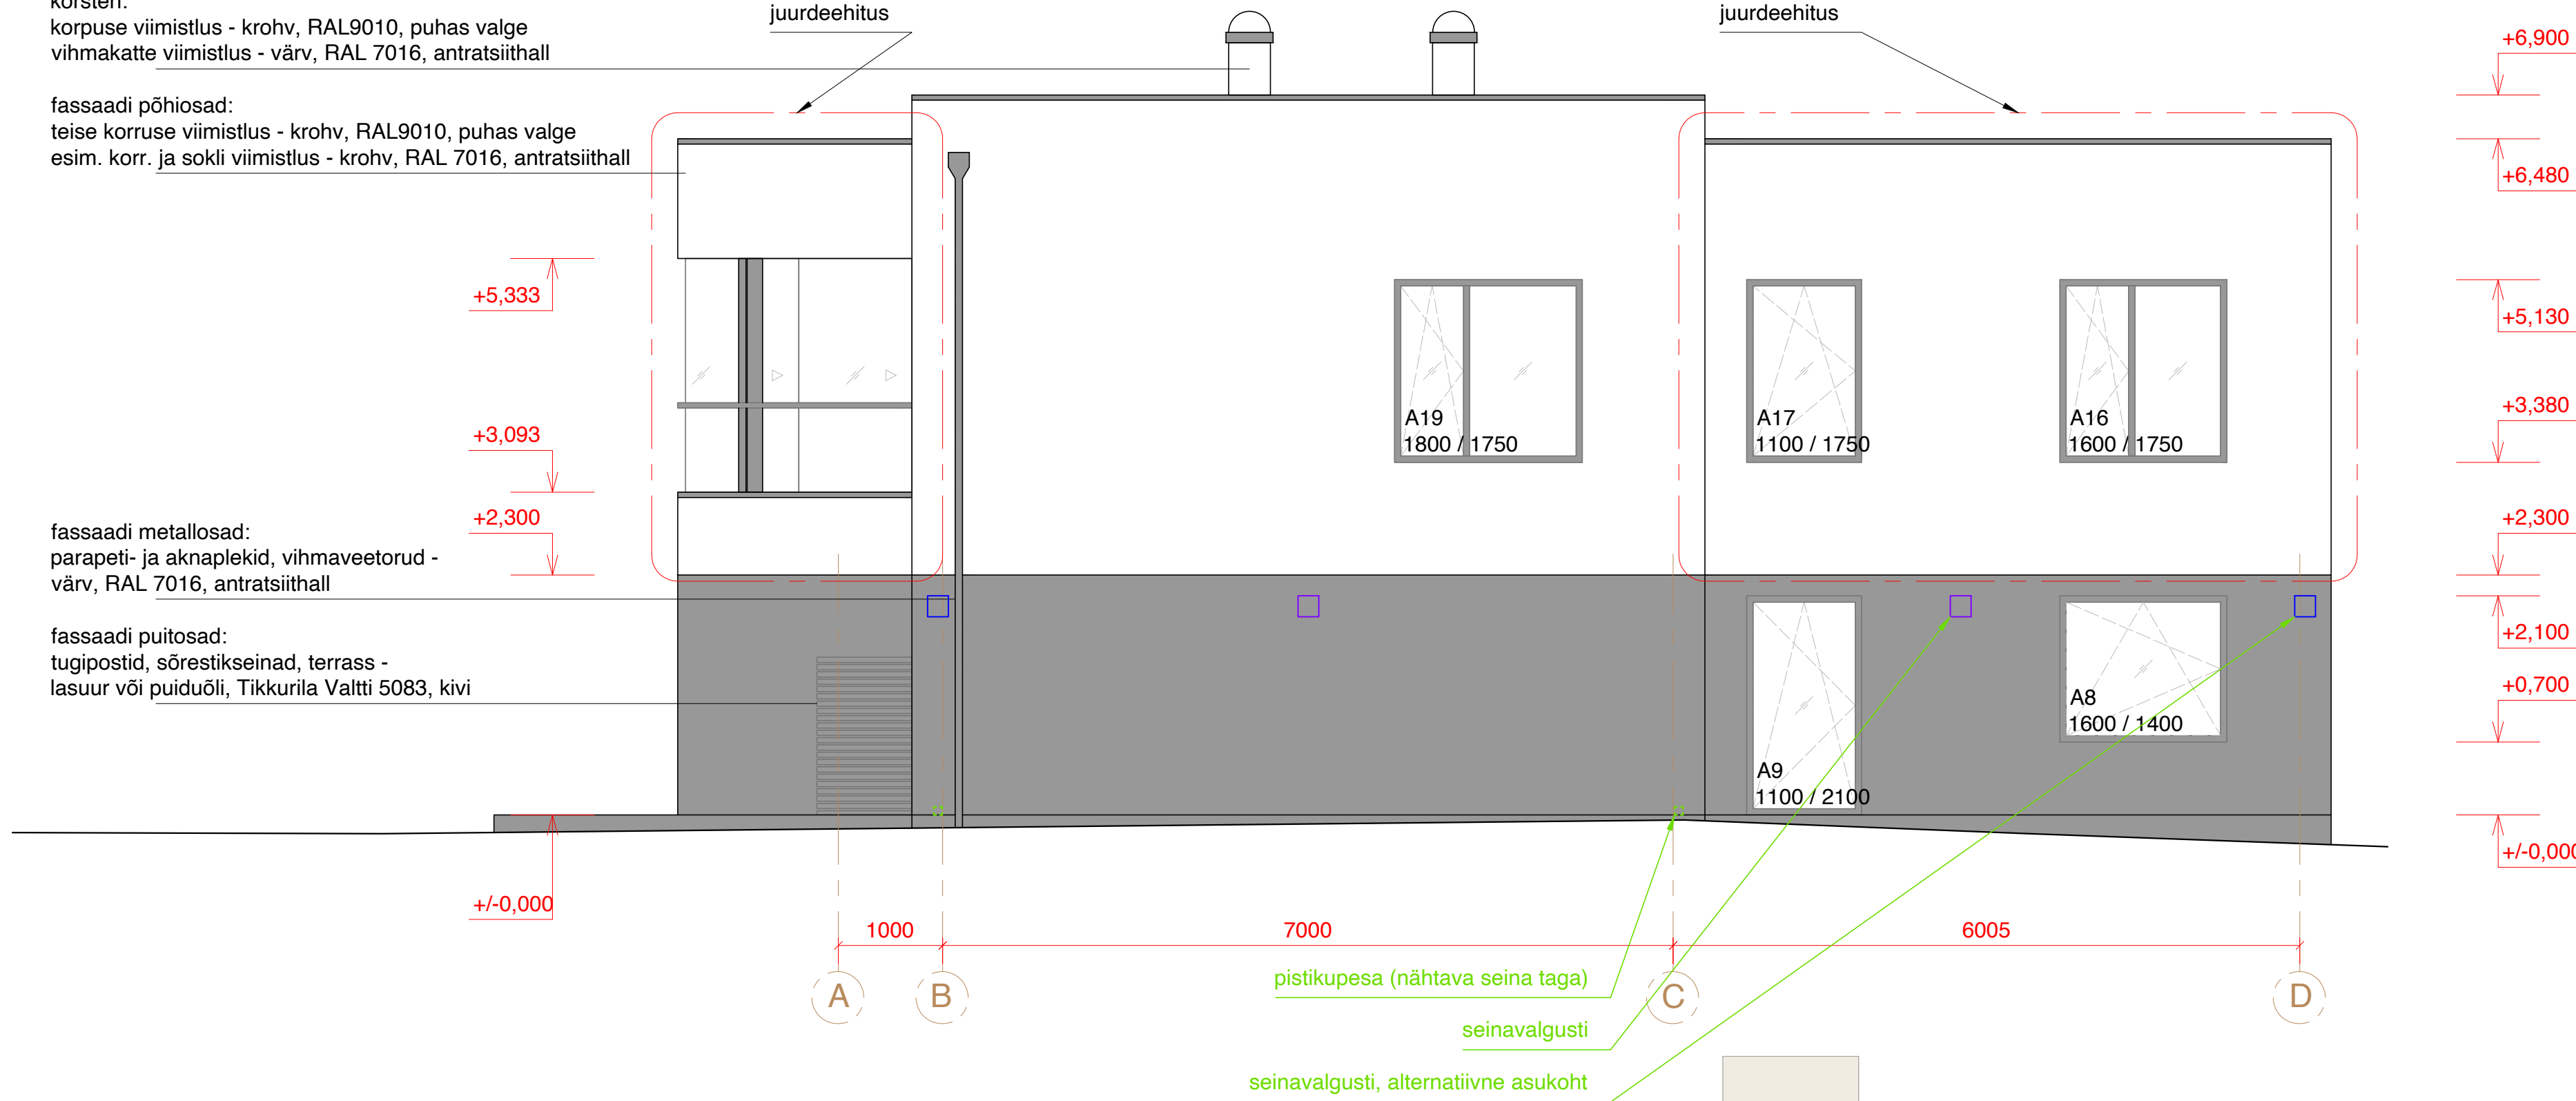

KUUPÄEV	20.07.2024
MÕÖT	M 1:50
ETAPID	EELPROJEKT
JOONISE NUMBER	
LEHE NUMBER	L - 7