


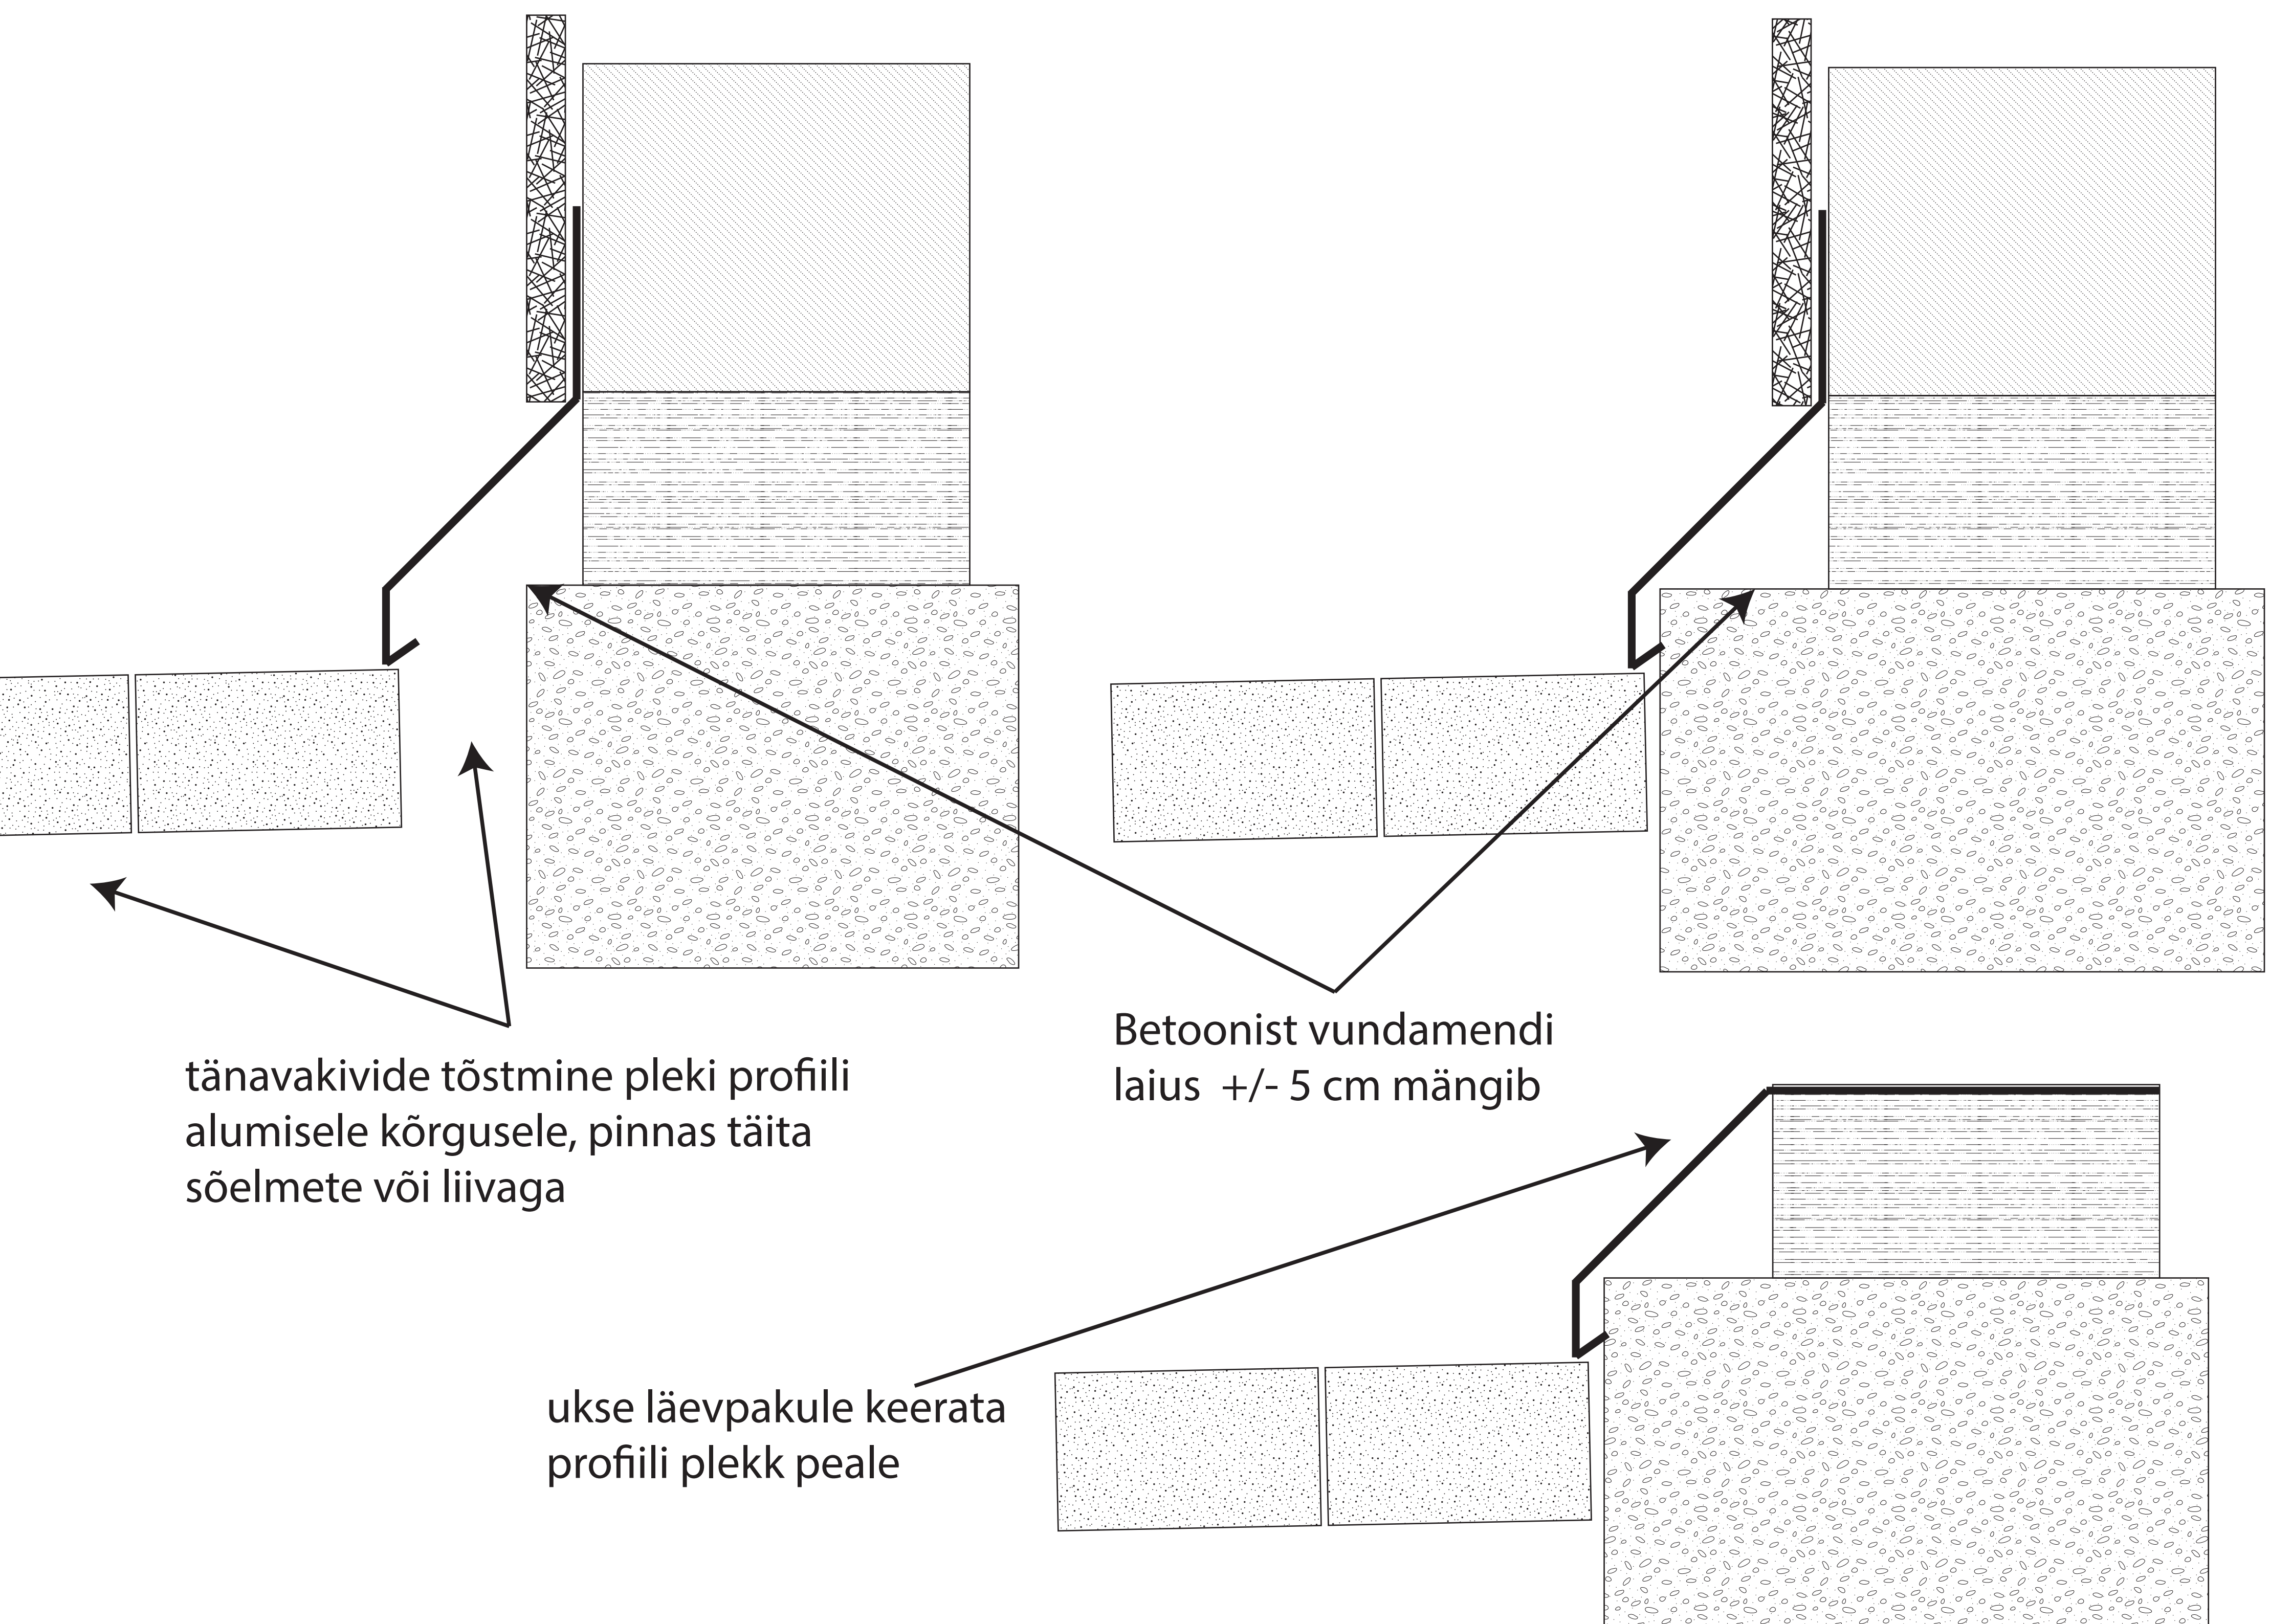

tänavakivide tõstmine pleki profiili
alumisele kõrgusele, pinnas täita
sõelmete või liivaga

Betonist vundamendi
laius +/- 5 cm mängib

ukse läevpakule keerata
profiili plekk peale