


| I KORRUSE EKSPLIKATSIOON |           |          |
|--------------------------|-----------|----------|
| 101                      | ESIK      | 7,2 m²   |
| 102                      | WC        | 1,4 m²   |
| 103                      | KÖÖK      | 9,9 m²   |
| 104                      | ELUTUBA   | 36,3 m²  |
| 105                      | TUBA      | 12,6 m²  |
| 106                      | PESURUUM  | 5,2 m²   |
| 107                      | TEHNORUUM | 6,3 m²   |
| 108                      | GARAAZ    | 49,9 m²  |
| KOKKU                    |           | 128,8 m² |
|                          | TERRASS   | 37,3 m²  |

|                                                                                     |                           |
|-------------------------------------------------------------------------------------|---------------------------|
|  | OLEMASOLEV EHTISE OSA     |
|  | PROJEKTEERITAV EHTISE OSA |

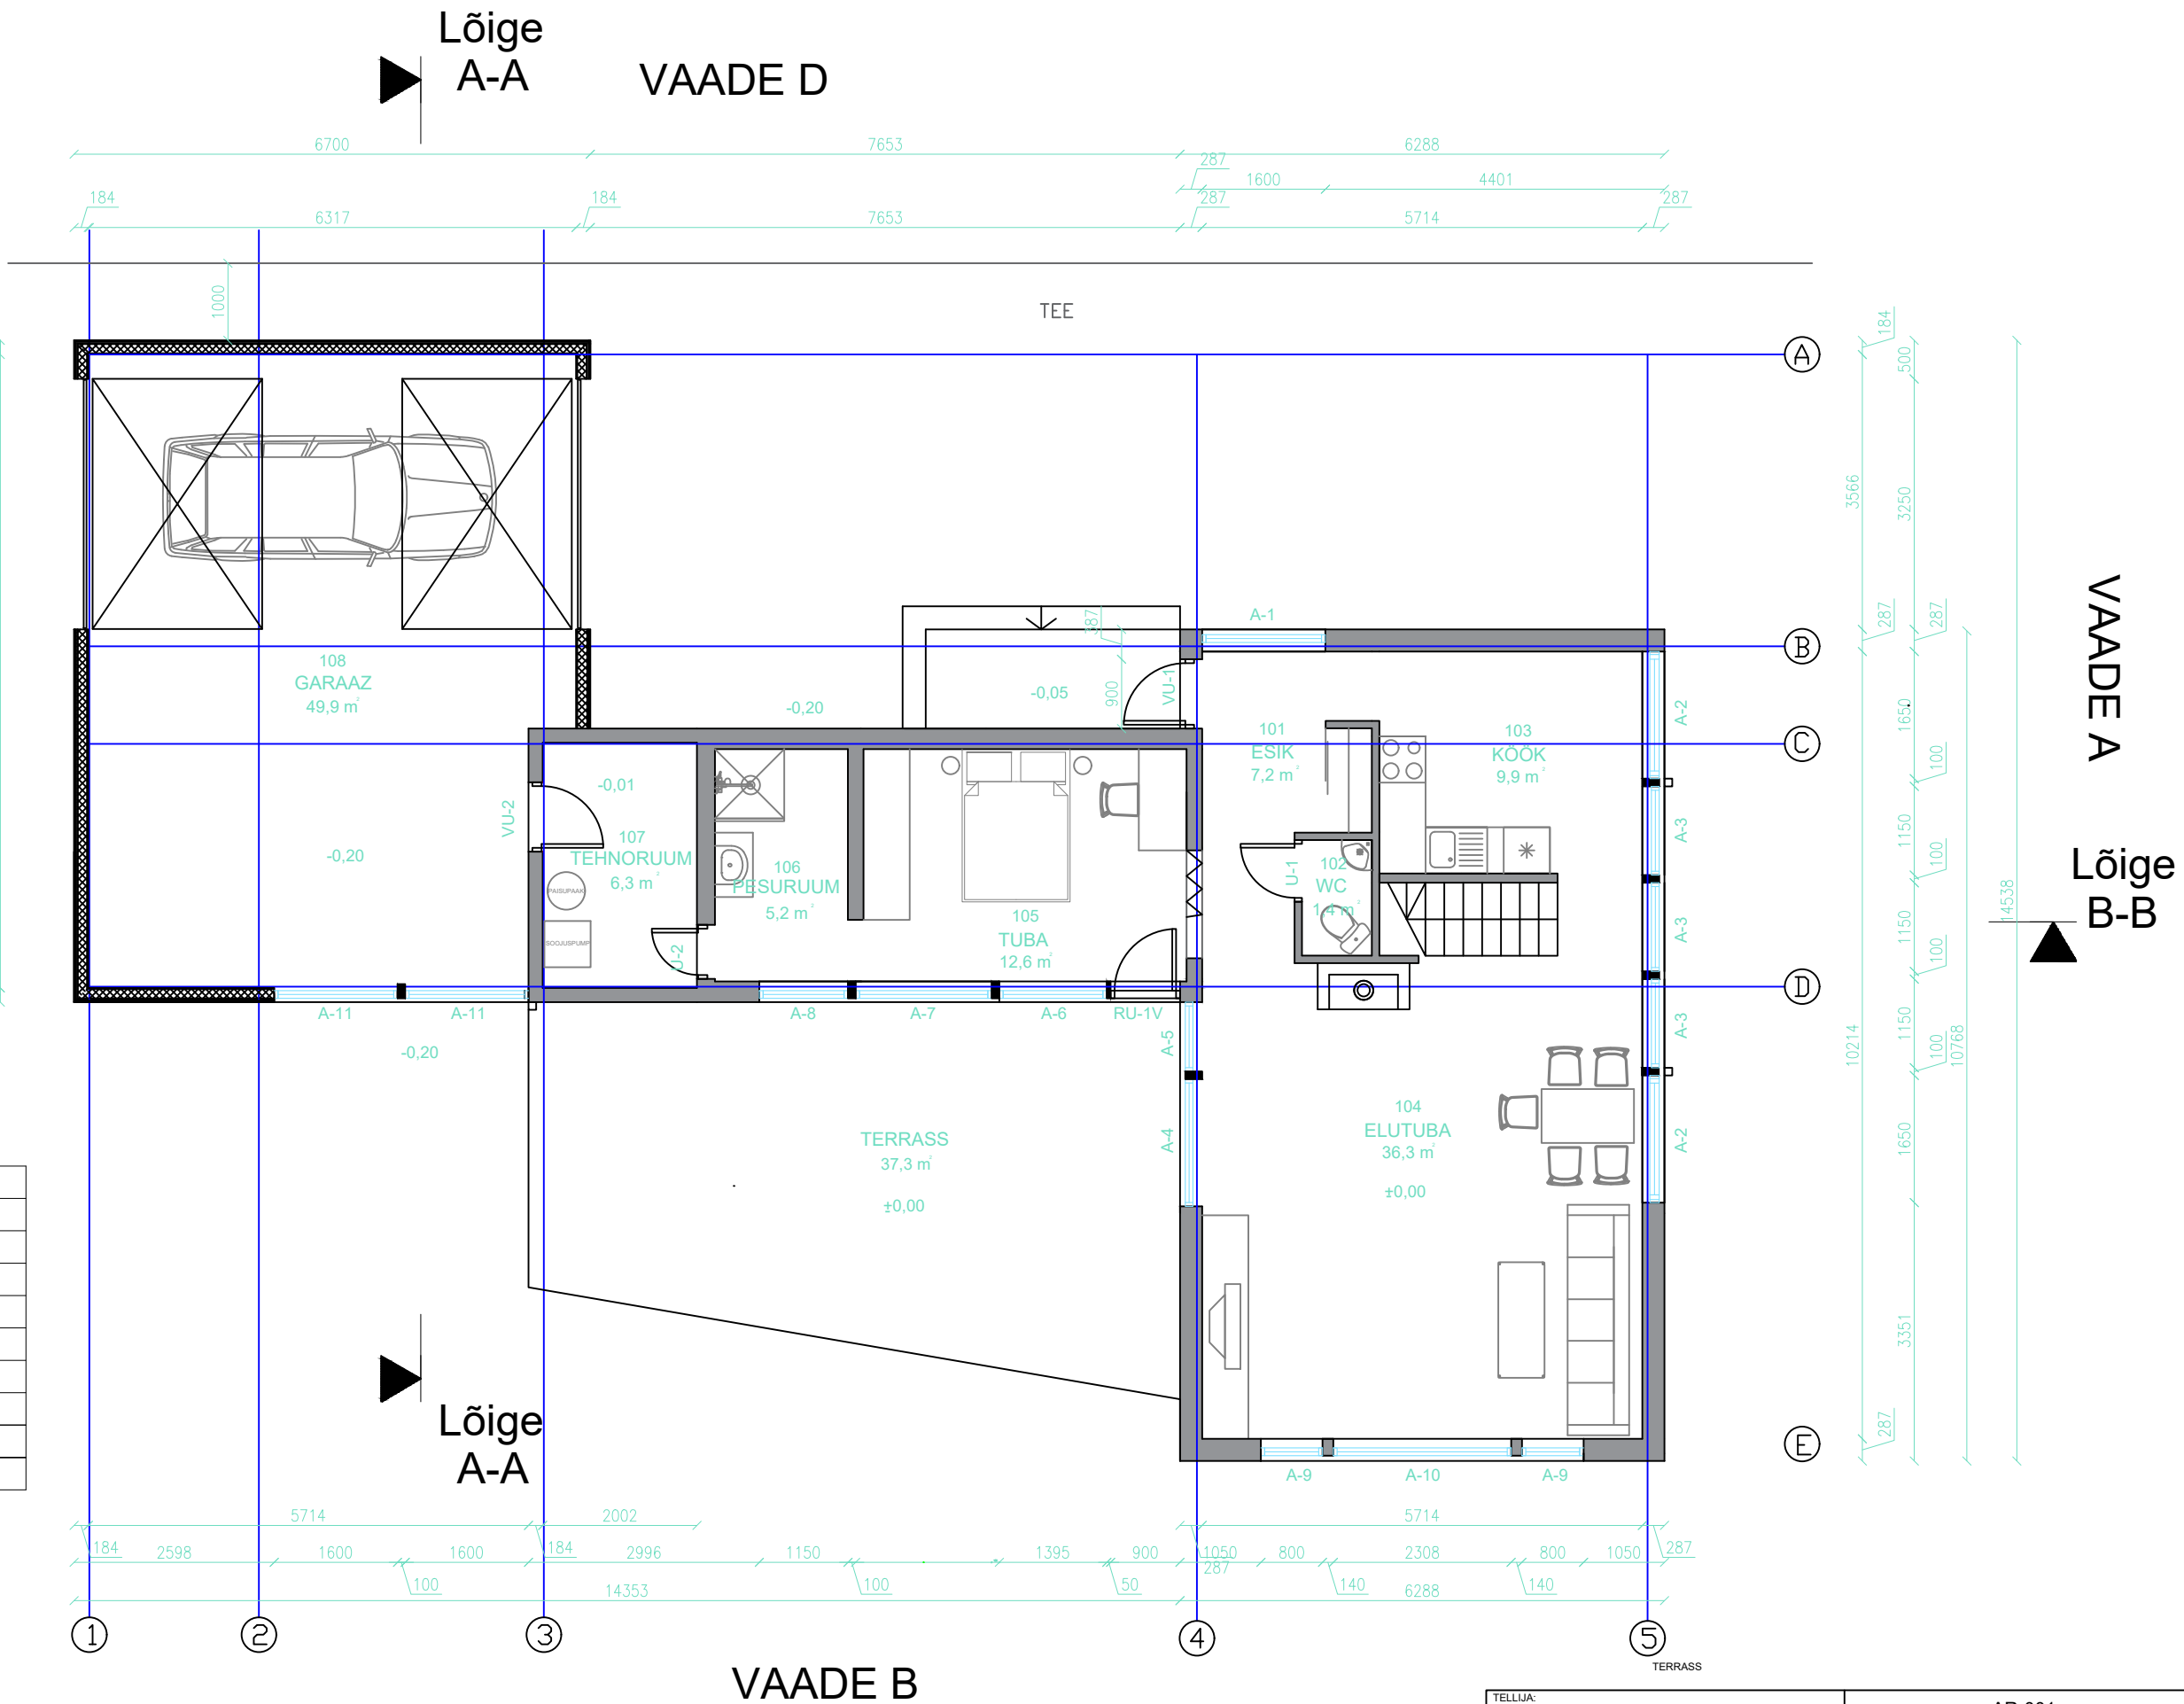

|          |  |                                    |  |            |       |
|----------|--|------------------------------------|--|------------|-------|
| TELLUJA: |  | AR-001                             |  |            |       |
| OBJEKT:  |  | JOOINIS:                           |  |            |       |
|          |  | ESIMENE KORRUS                     |  |            |       |
|          |  | Suurupi küla, Harku vald, Harjumaa |  |            |       |
|          |  | Koostas:                           |  | JOOINIS:   | MOOT: |
|          |  |                                    |  | 1          | 1:100 |
|          |  |                                    |  | KUUPÄEV:   |       |
|          |  |                                    |  | 04.09.2023 |       |