
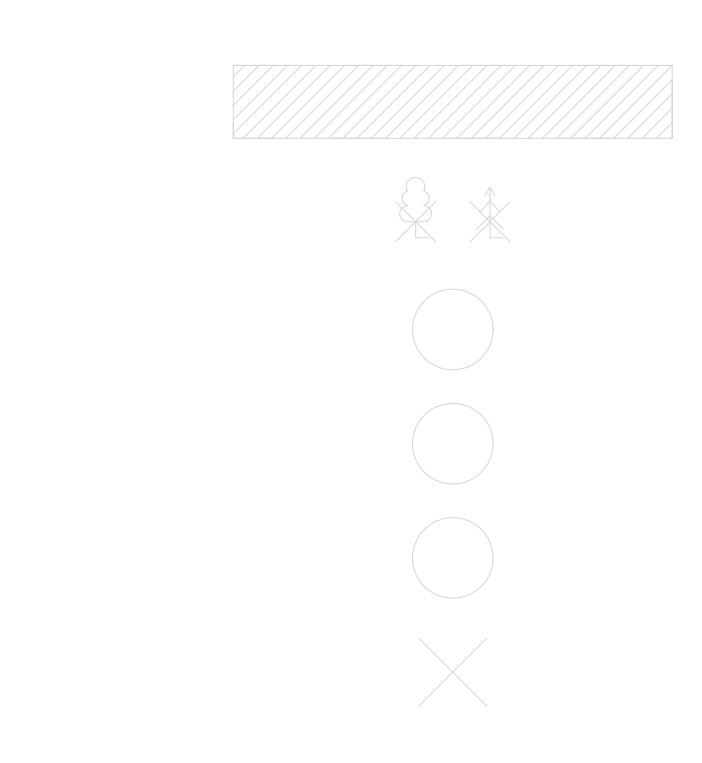
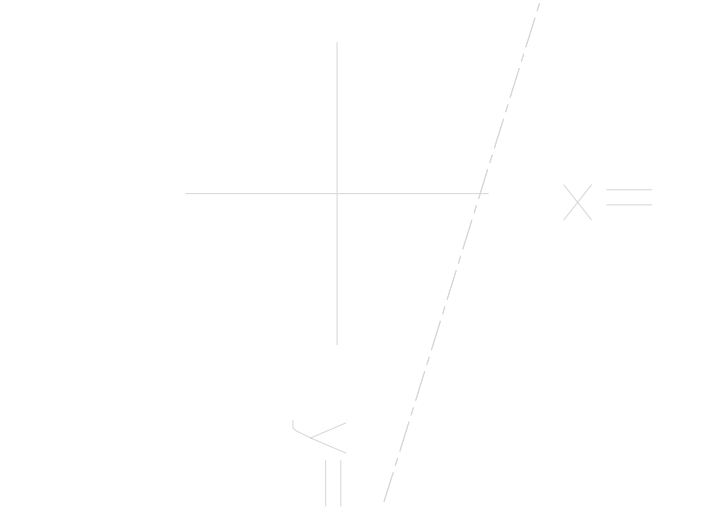


0990
tn 7

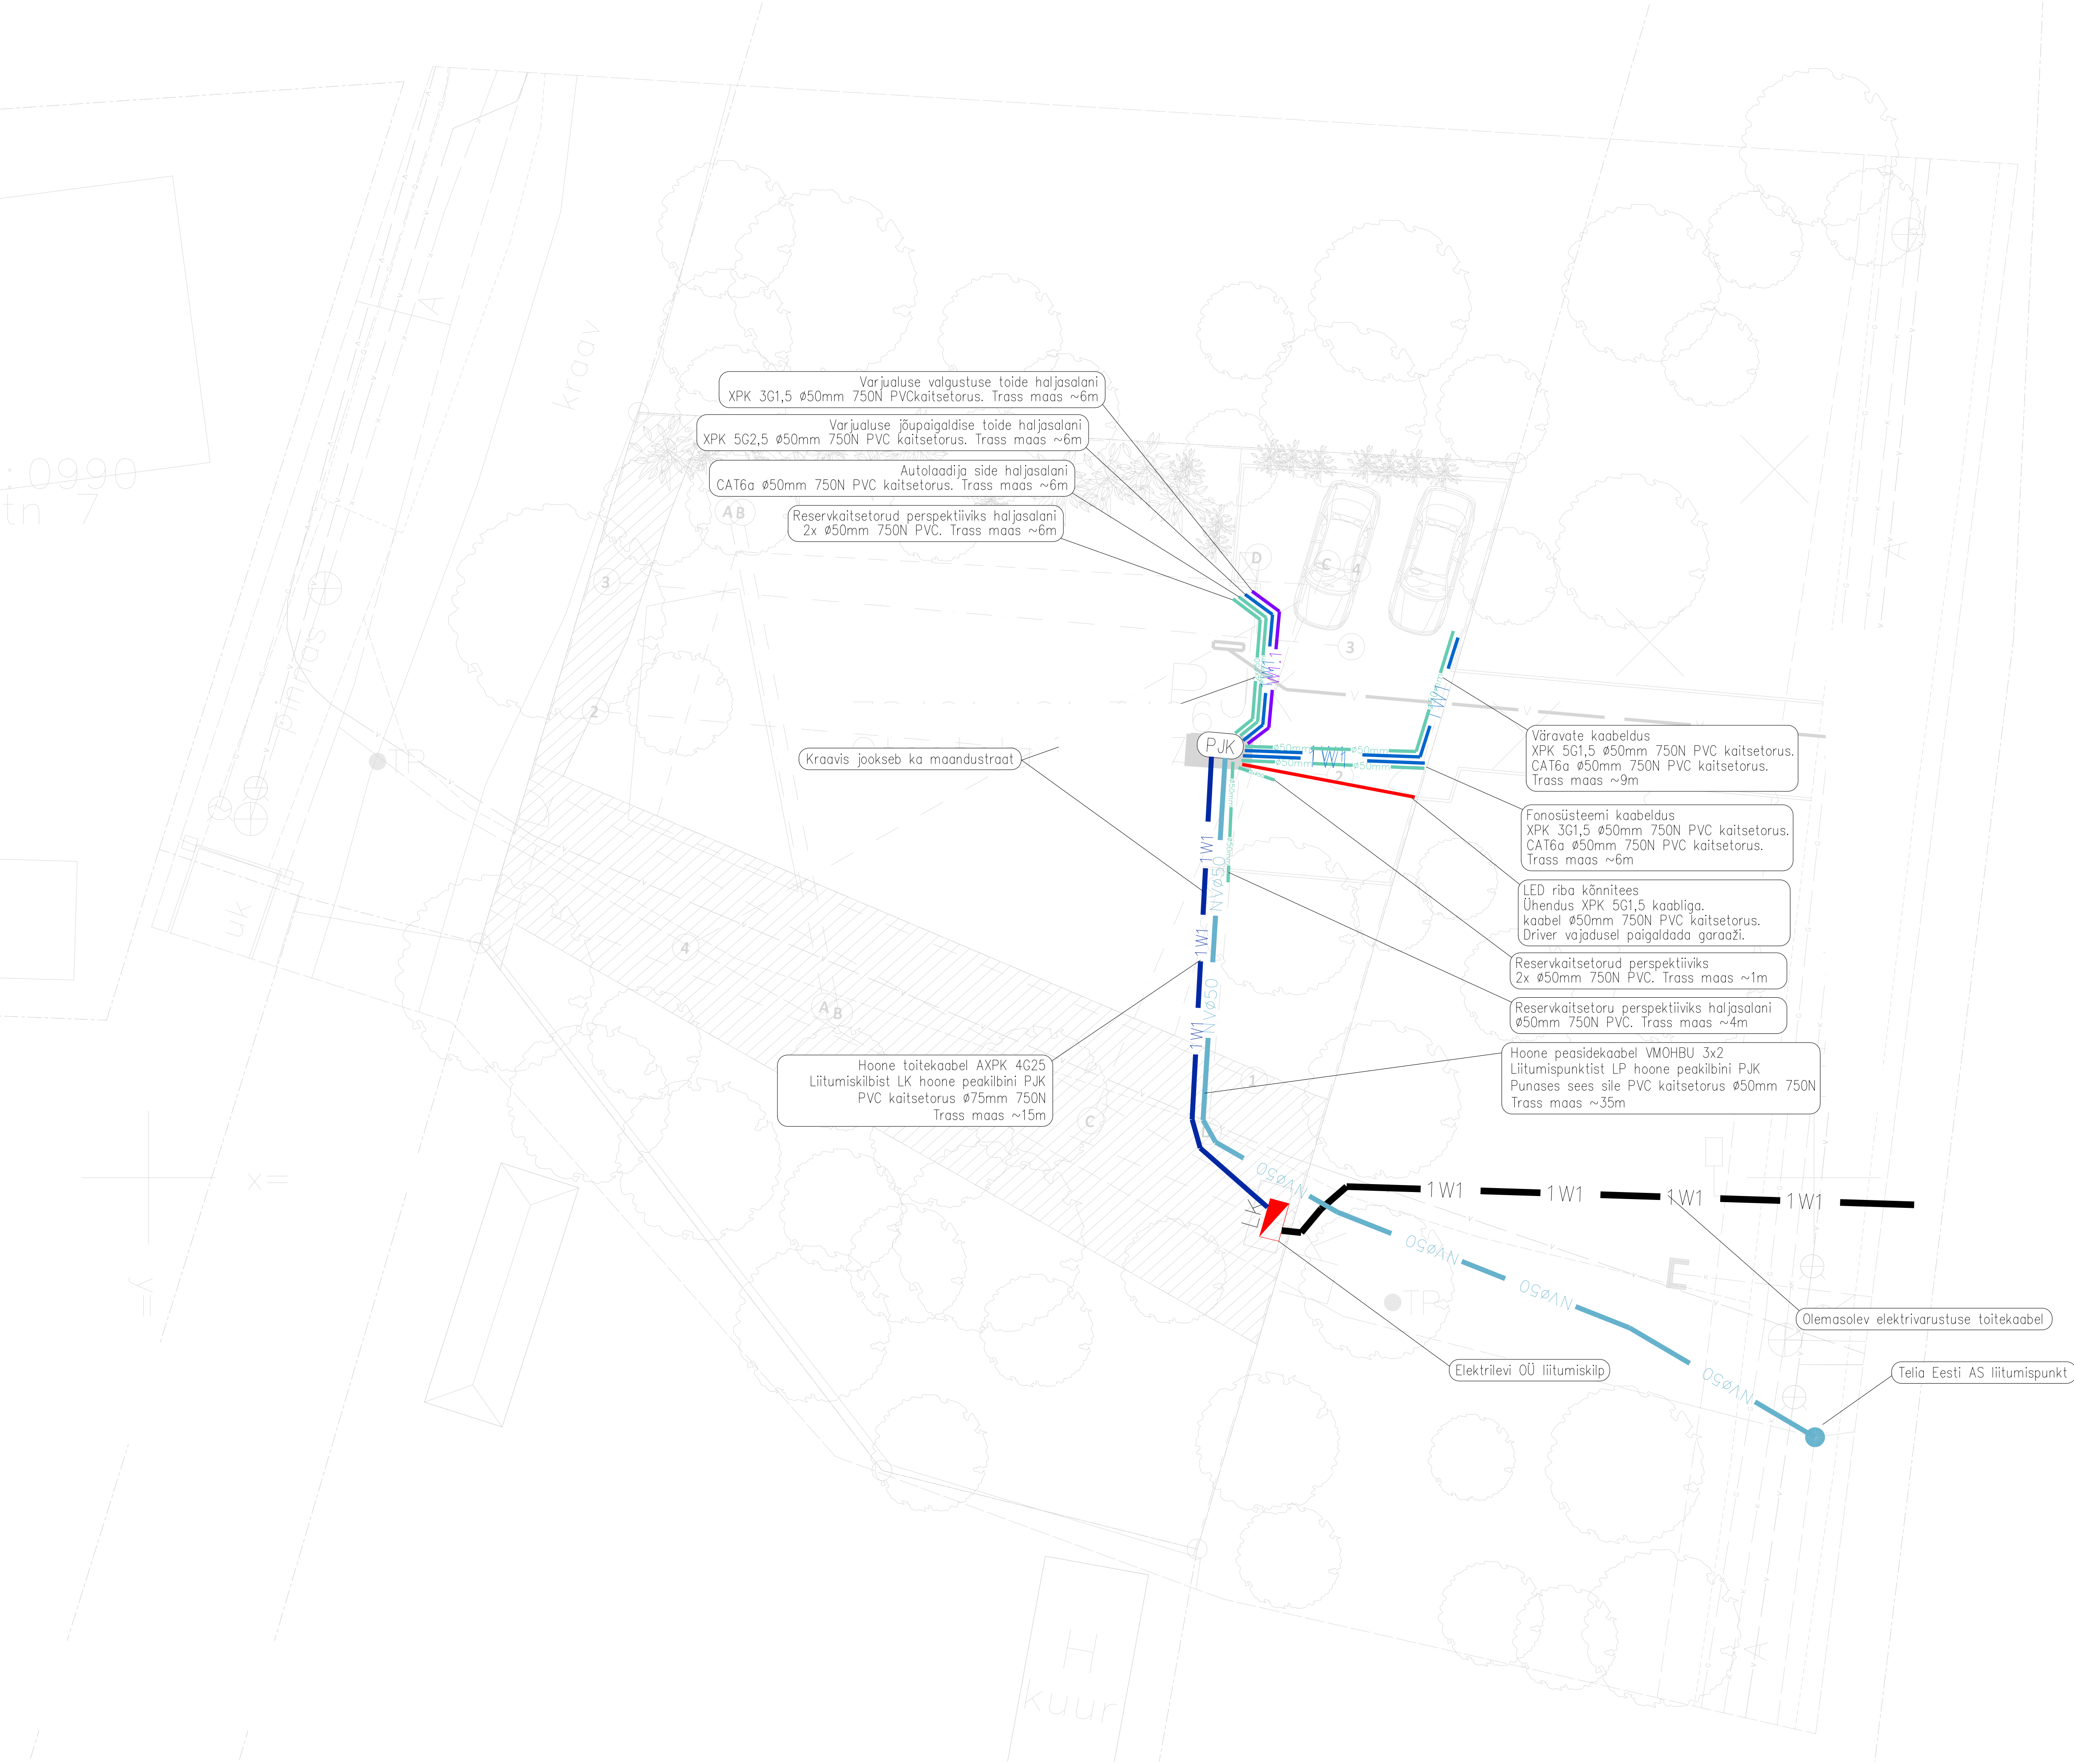

TP

TINGMÄRGID:

- Olemasolev liitumiskilp
- Projekteeritud tugevvoolu toitekaabli maakaabelliin
ø75mm 750N PVC kaitsetorus (1 kaabel trassis)
- Projekteeritud tugevvoolu jõupaigaldise maakaabelliin
ø50mm 750N PVC kaitsetorus (1 kaabel trassis)
- Projekteeritud tugevvoolu valgustuse maakaabelliin
ø50mm 750N PVC kaitsetorus (1 kaabel trassis)
- Projekteeritud sidekanalisatsioon tõmbetraadiga
ø50mm 750N PVC (1 toru trassis)
- Projekteeritud reservkaitsetoru tõmbetraadiga
ø50mm 750N PVC (1 toru trassis)
- Projekteeritud reservkaitsetoru tõmbetraadiga
ø50mm 750N PVC (2 toru trassis)
- Süvistatud kõnniteesse LED riba profiil

MÄRKUSED:

1. Projekteeritava kaabli paiknemise ristuva tehnovõrgu all või kohal määrab tehnovõrgu sügavus ja kooskõlastusnõue. Ristumisel olemasoleva tehnovõrguga teostada ristumine olemasoleva tehnovõrgu alt, kui pealpool pole võimalik kinni pidada nõutavast süvisest või kooskõlastamisel ei nõuta teisiti. Kõik reservtorude otsad sulgeda lõppkaantega ning kõik kaablite kaitsvad toruotsad tihendada. Rööbiti kulgemisel tehnovõrkudega tagada min. kujad:
1,0 m – Veetoru ja kanalisatsioon
0,5 m – Elektri kaablid 0,4 ja 10kV
0,25 m – Sidekaablid
0,5 m – Kaugkütetorud
Ristumisel tehnovõrkudega tagada min. kujad:
0,3 m – Veetoru ja kanalisatsioon
0,1 m – Elektri kaablid 0,4 ja 10kV
0,1 m – Sidekaablid
0,25 m – Kaugkütetorud

