


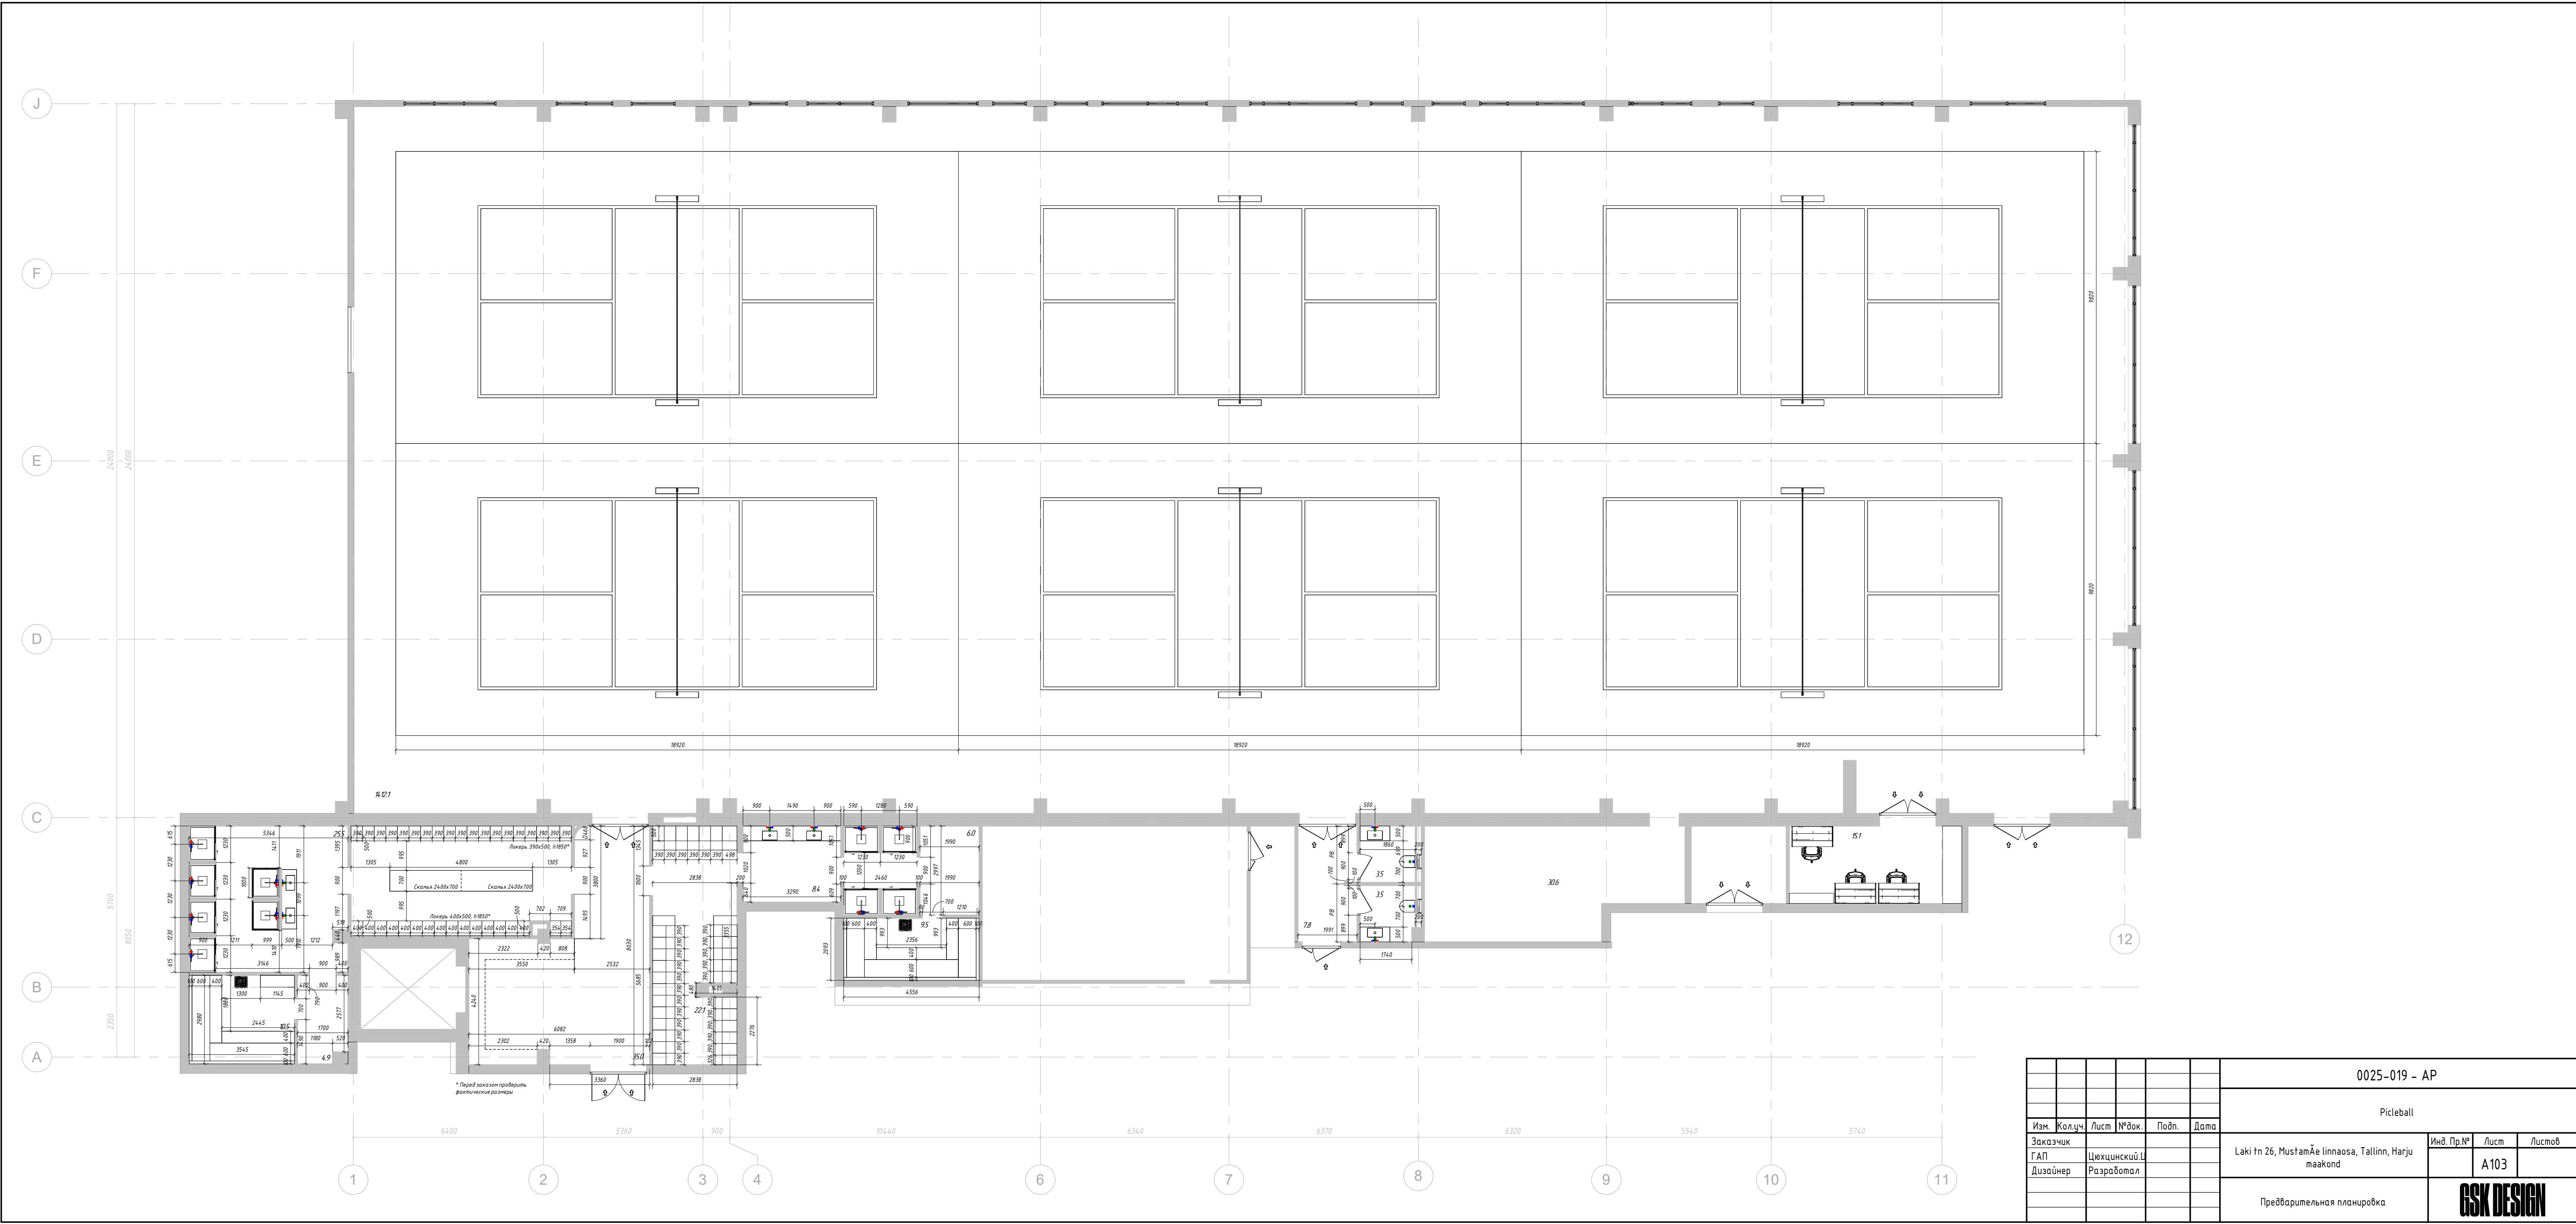

						0025-019 - AP			
						Pictleball			
Изм.	Кол.ч.	Лист	№рек.	Подп.	Дата	Laki tn 26, Mustamäe linnaosa, Tallinn, Harju maakond			
Заказчик	ГАП	Цюхцинский	Ц						
Дизайнер		Разработал				Предварительная планировка			
						Инв. Пр.№ Лист Листов			
						A103			
						Формат А3х3			

