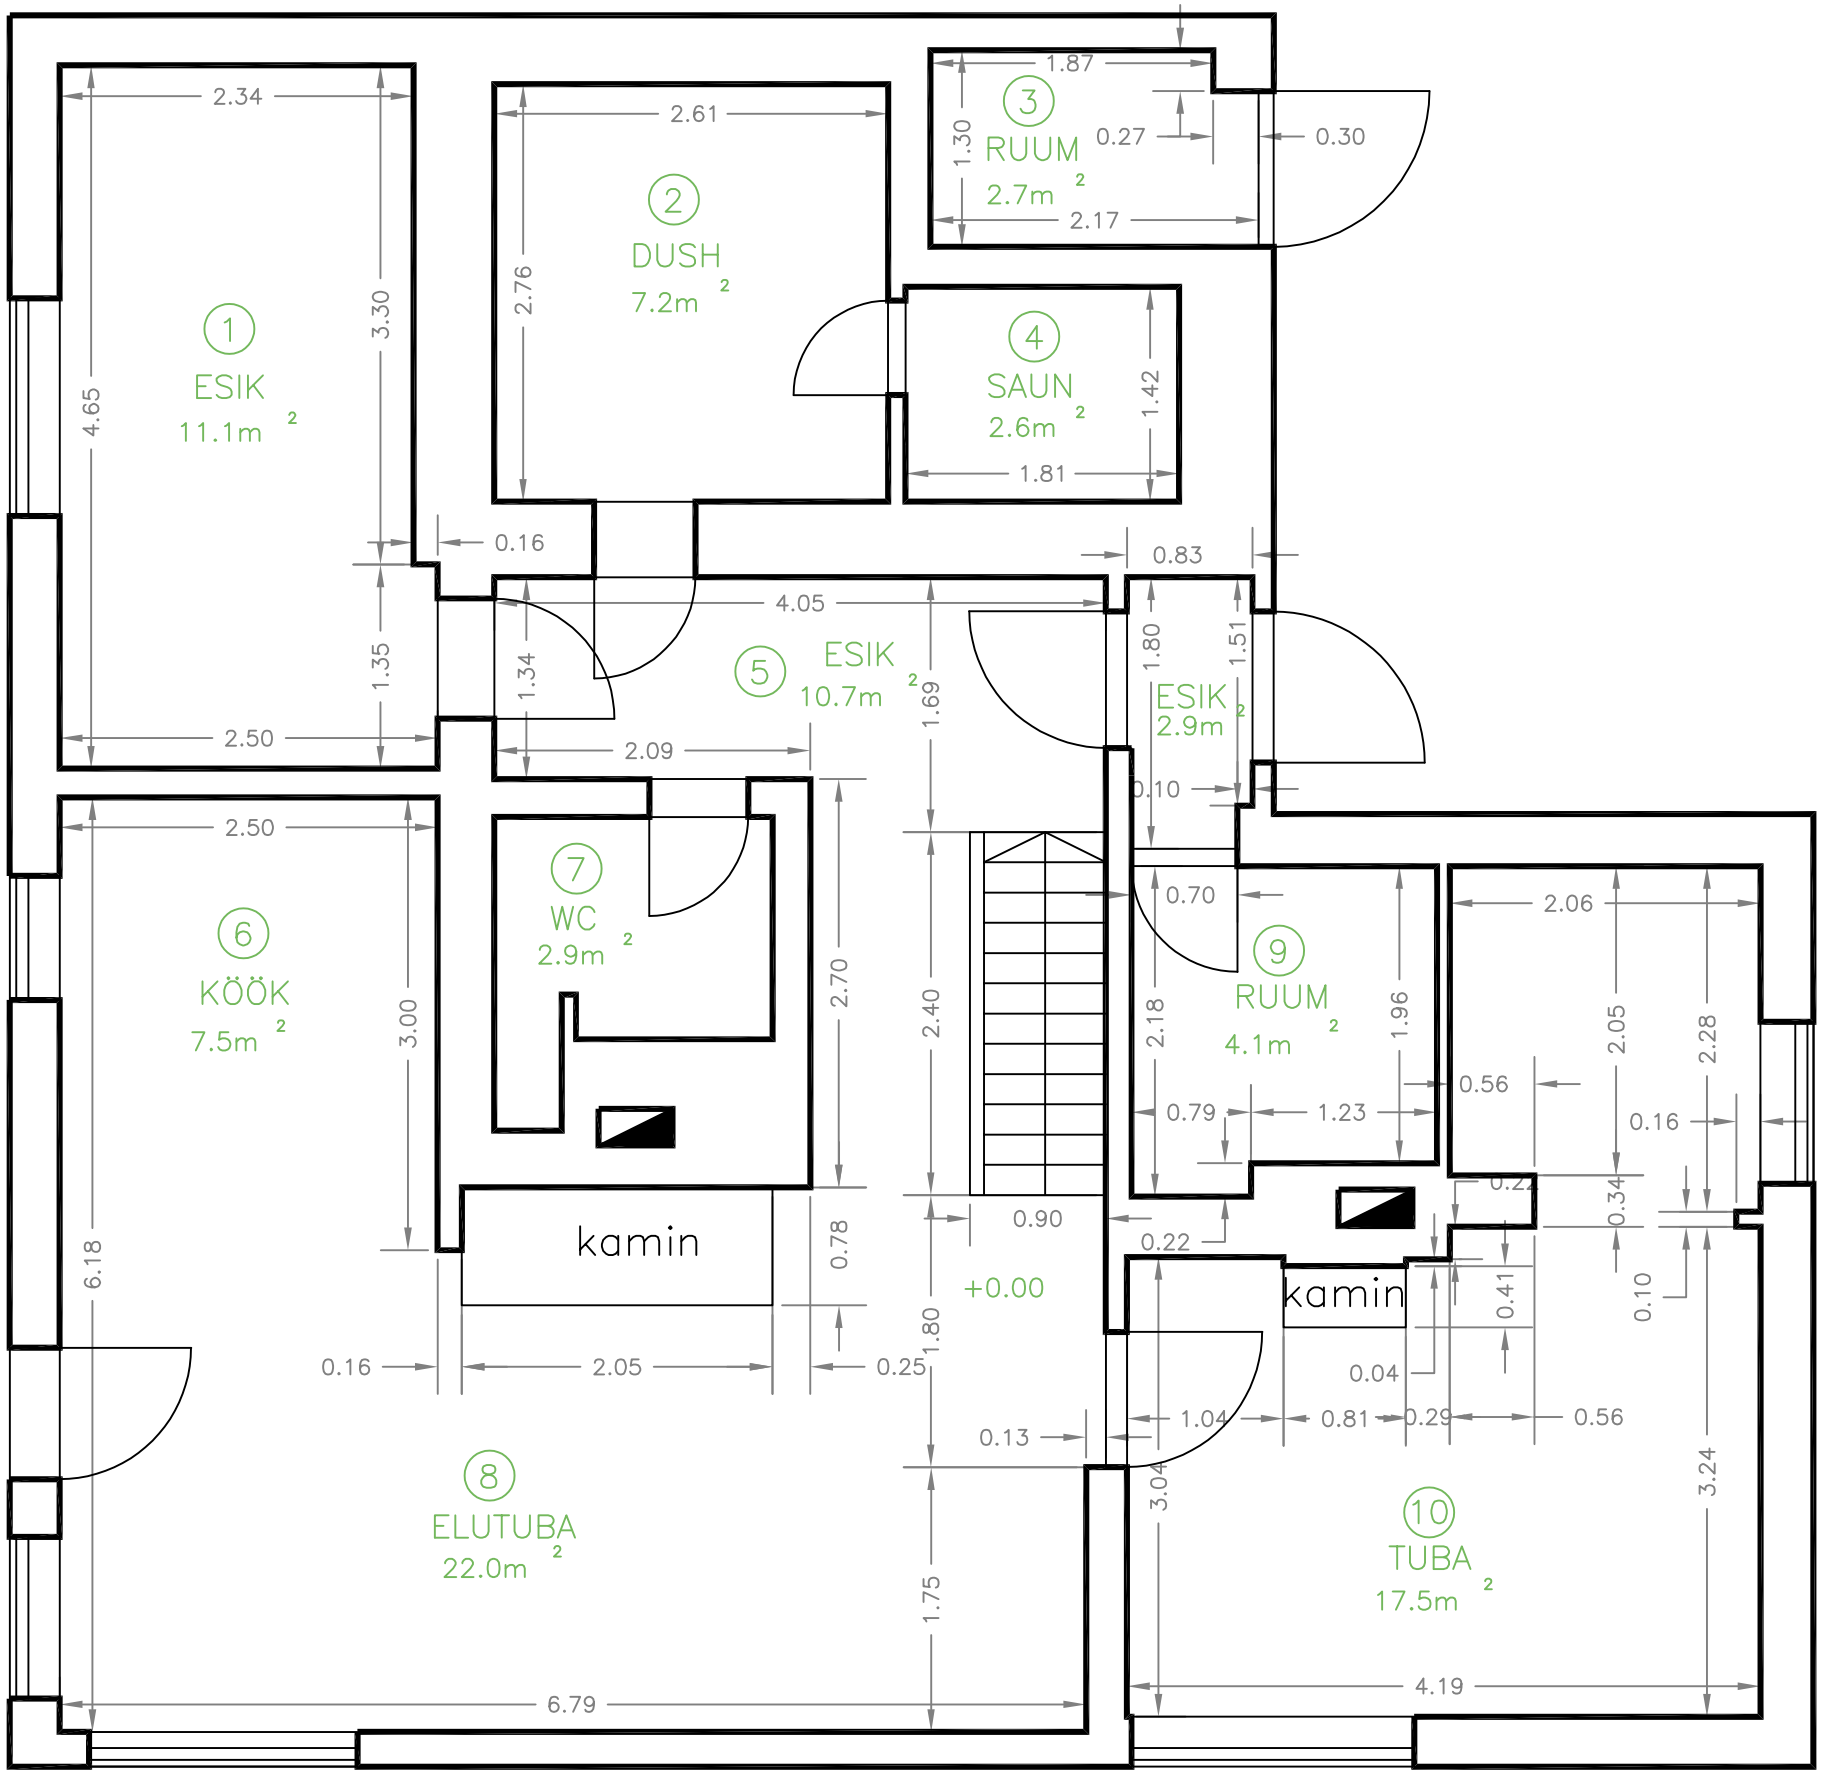

RUUMIDE EKSPLIKATSIOON

Ruumi nr.	Ruumi nimi	Ruumi mõõdud	SULETUD NETOPIND Kokku	Kasulik pind	Ühend. teede pind	Tehn. ruum. pind
1	2	3	4	5	6	7
	Metsavaikuse 41					
1	Tuba	1.35*0.16+4.65*2.34	11,1	11,1		
2	Duširuum	2.61*2.76	7,2	7,2		
3	Saun	1.42*1.81	2,6	2,6		
4	Ruum	0.27*1.87+1.03*2.17	2,7			2,7
5	Esik	4.05*1.34+1.96*2.70	10,7		10,7	
6	WC	0.45*0.90+1.30*0.28+(2.08-0.90)*1.84	2,9	2,9		
7	Köök	3.00*2.50	7,5	7,5		
8	Elutuba	0.78*(0.25+1.96)+(2.50+0.16)*0.37+(6.18-3.00-0.37)*6.79+0.13*(7.64-1.34-2.70-0.78-1.75)	21,9	21,9		
9	Ruum	2.18*0.79+1.23*1.96	4,1	4,1		
10	Tuba	(3.04-0.46)*4.19+0.46*1.04+0.45*(4.19-1.04-0.81)+0.22*(4.19-1.04-0.81-0.29)+0.10*(2.06-0.16-0.56)+(0.34-0.10)*(2.06-0.56)+2.06*2.05	17,5	17,5		
11	Esik	1.51*0.10+1.80*0.70+1.31*(0.83-0.10-0.70)	1,5		1,5	
		I Korrus kokku:	89,7	74,8	12,2	2,7
12	Esik	2.84*0.17+(2.84-0.56)*0.86+(2.84-0.56-0.10)*0.76+(2.10-0.17-0.86-0.76)*(6.57-0.95)+((1.85*6.57)-(0.9*2.35))	15,9		15,9	
13	Ruum	4.54*3.82-0.85*0.50	16,9	16,9		
14	Tuba	2.94*3.34+2.68*5.18	23,7	23,7		
		II korrus kokku:	56,5	40,6	15,9	
		HOONE KOKKU:	**146,2**	**115,4**	**28,1**	**2,7**

EHITISE EKSPLIKATSIOON

JRK. NR.	NIMETUS	PINNAD M² Hoone alune pind	Suletud netopind	Kasulik pind	Eluruumide pind	Elamispind	Maht m³
1	2	3	4	5	6	7	9
	Metsavaikuse 41						
1	Elamu	119,3	146,2	115,4	74,2	74,2	310,6

OÜ Geo S.T.

PLAANISTAJA
KONTROLLIJA

Märkus: Hoone 0,00 on hoone vundamendi serv

Objekti nimetus ja aadress Rapla maakond Kohila vald Aespa küla *hoone mõõdistamine*	Jooniste arv 6	Joonise nr 1
	Joonise sisu: *Esimene korrus*	Mõõtkava *1:50*
	Teostas	Töö nr. *21M111*
	Kontrollis	Kuupäev 31.08.2010
	Vastutav isik	AutoCAD 2008 (344-49436074)