


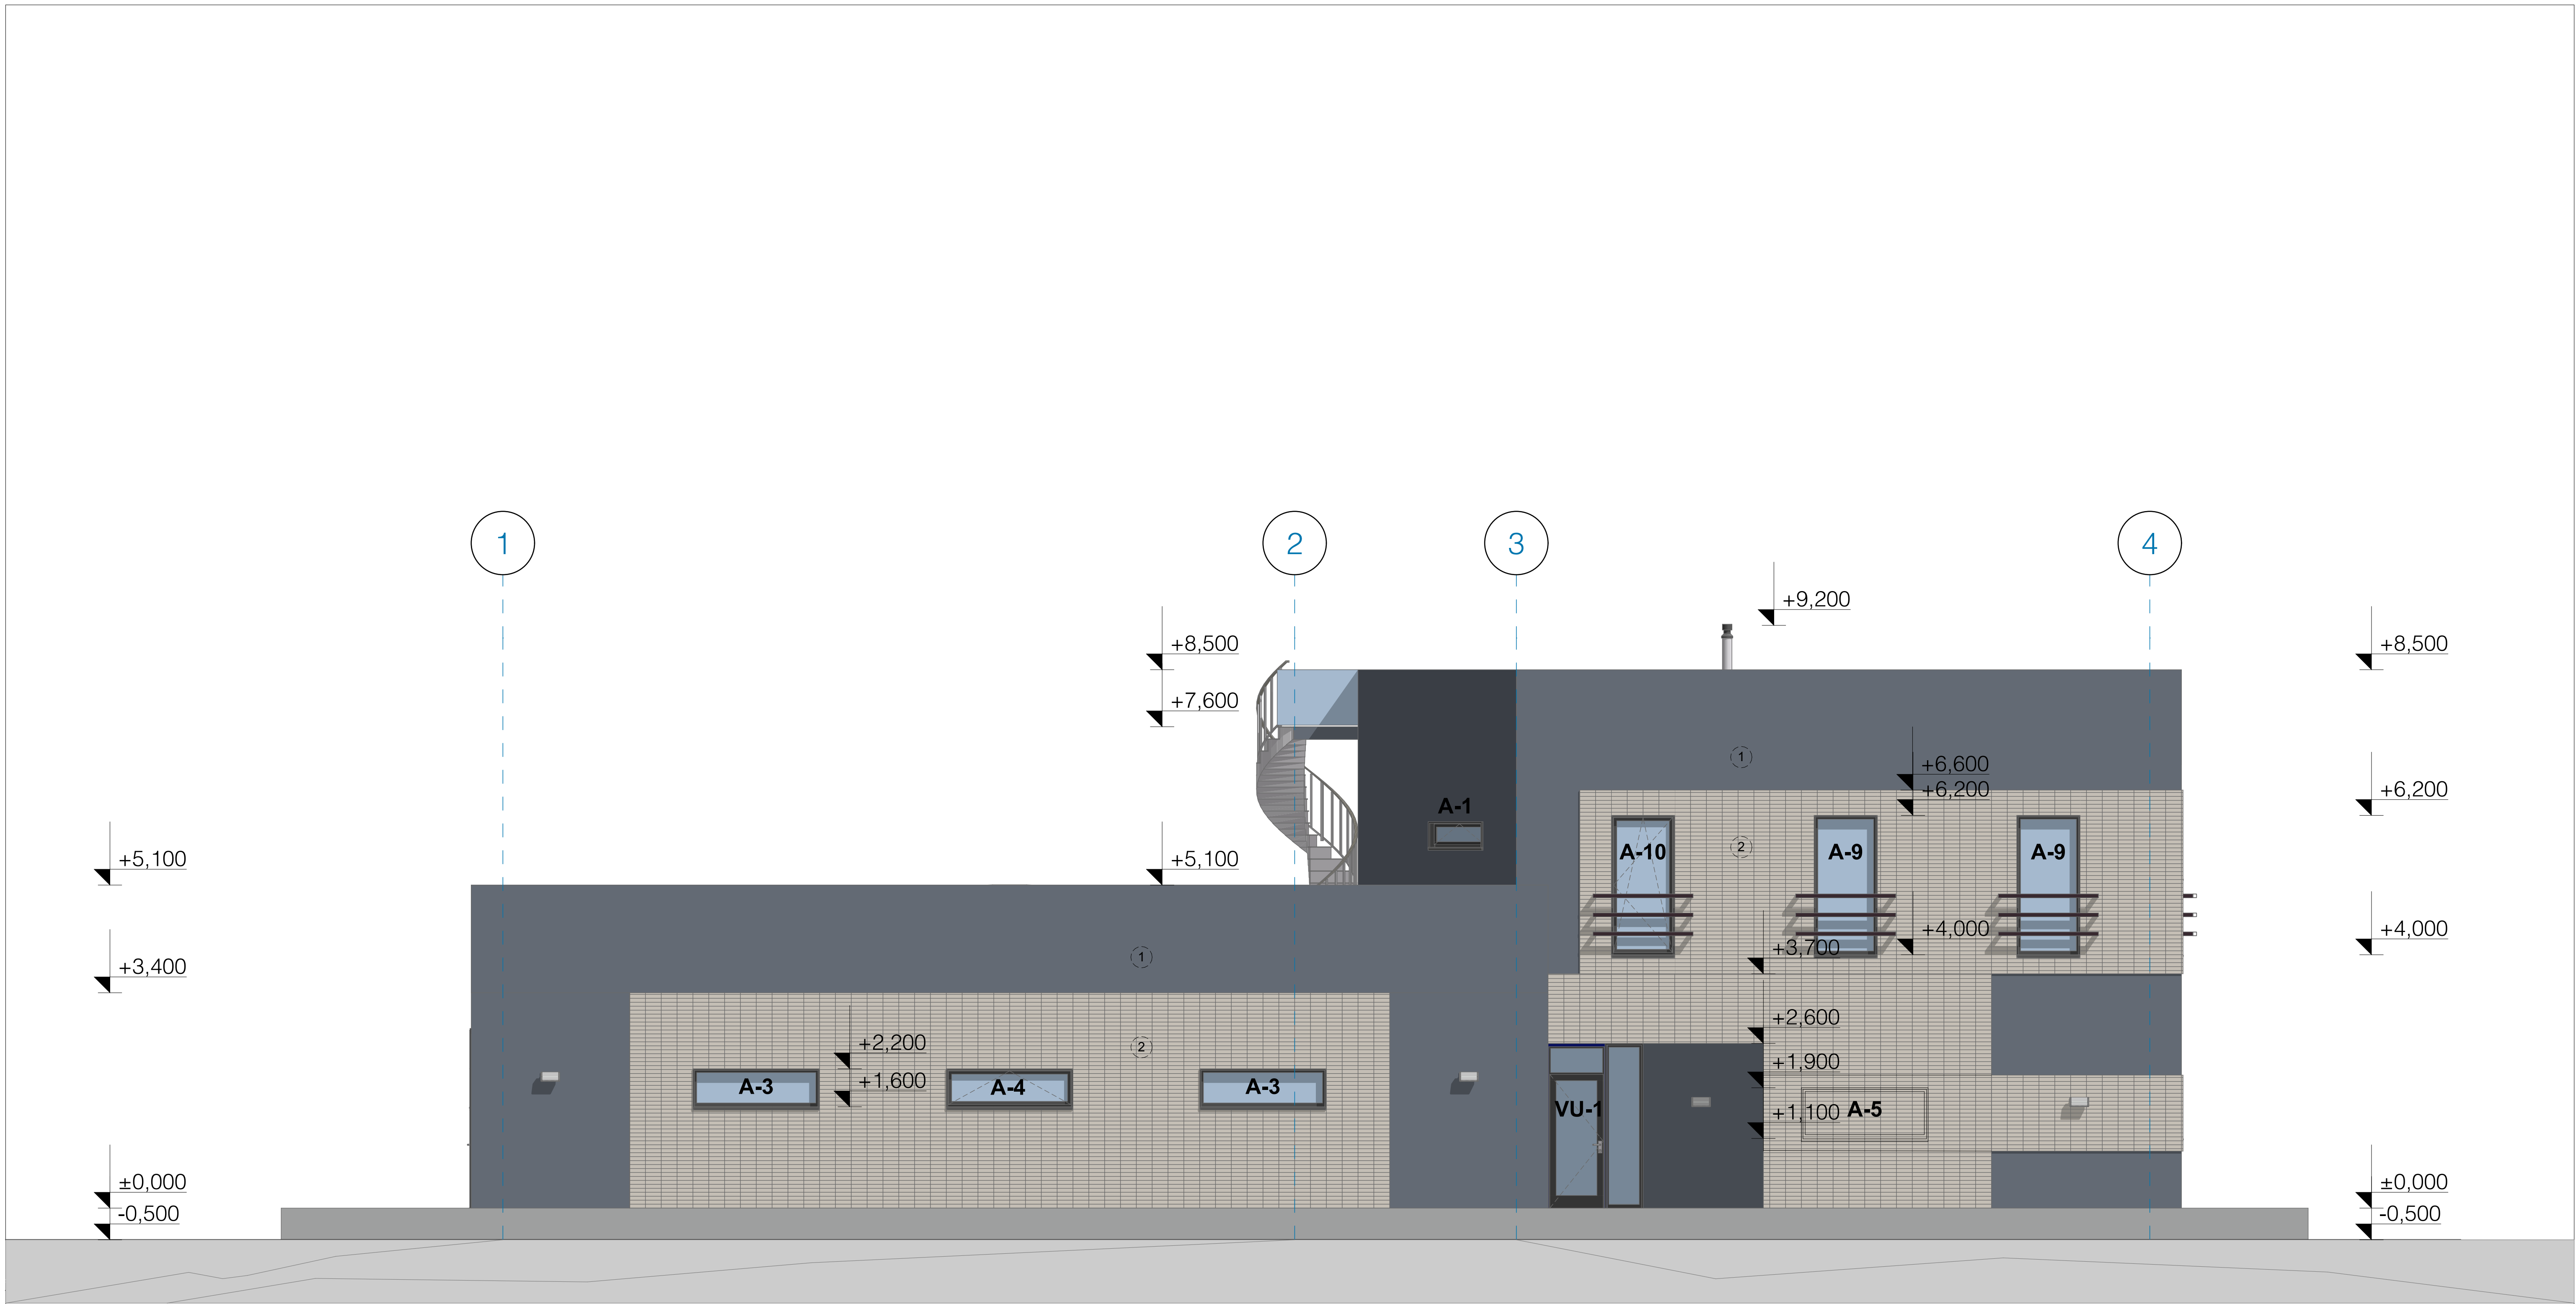

1. KROHVITUD PINNAD - MUSTJASHALL
2. FRAGMENTID - PRUUN LOODUSKIVI
3. TERASDETAALID - ANTRATSIITHALL RAL 7016
4. AVATÄITED - ANTRATSIITHALL RAL 7016