


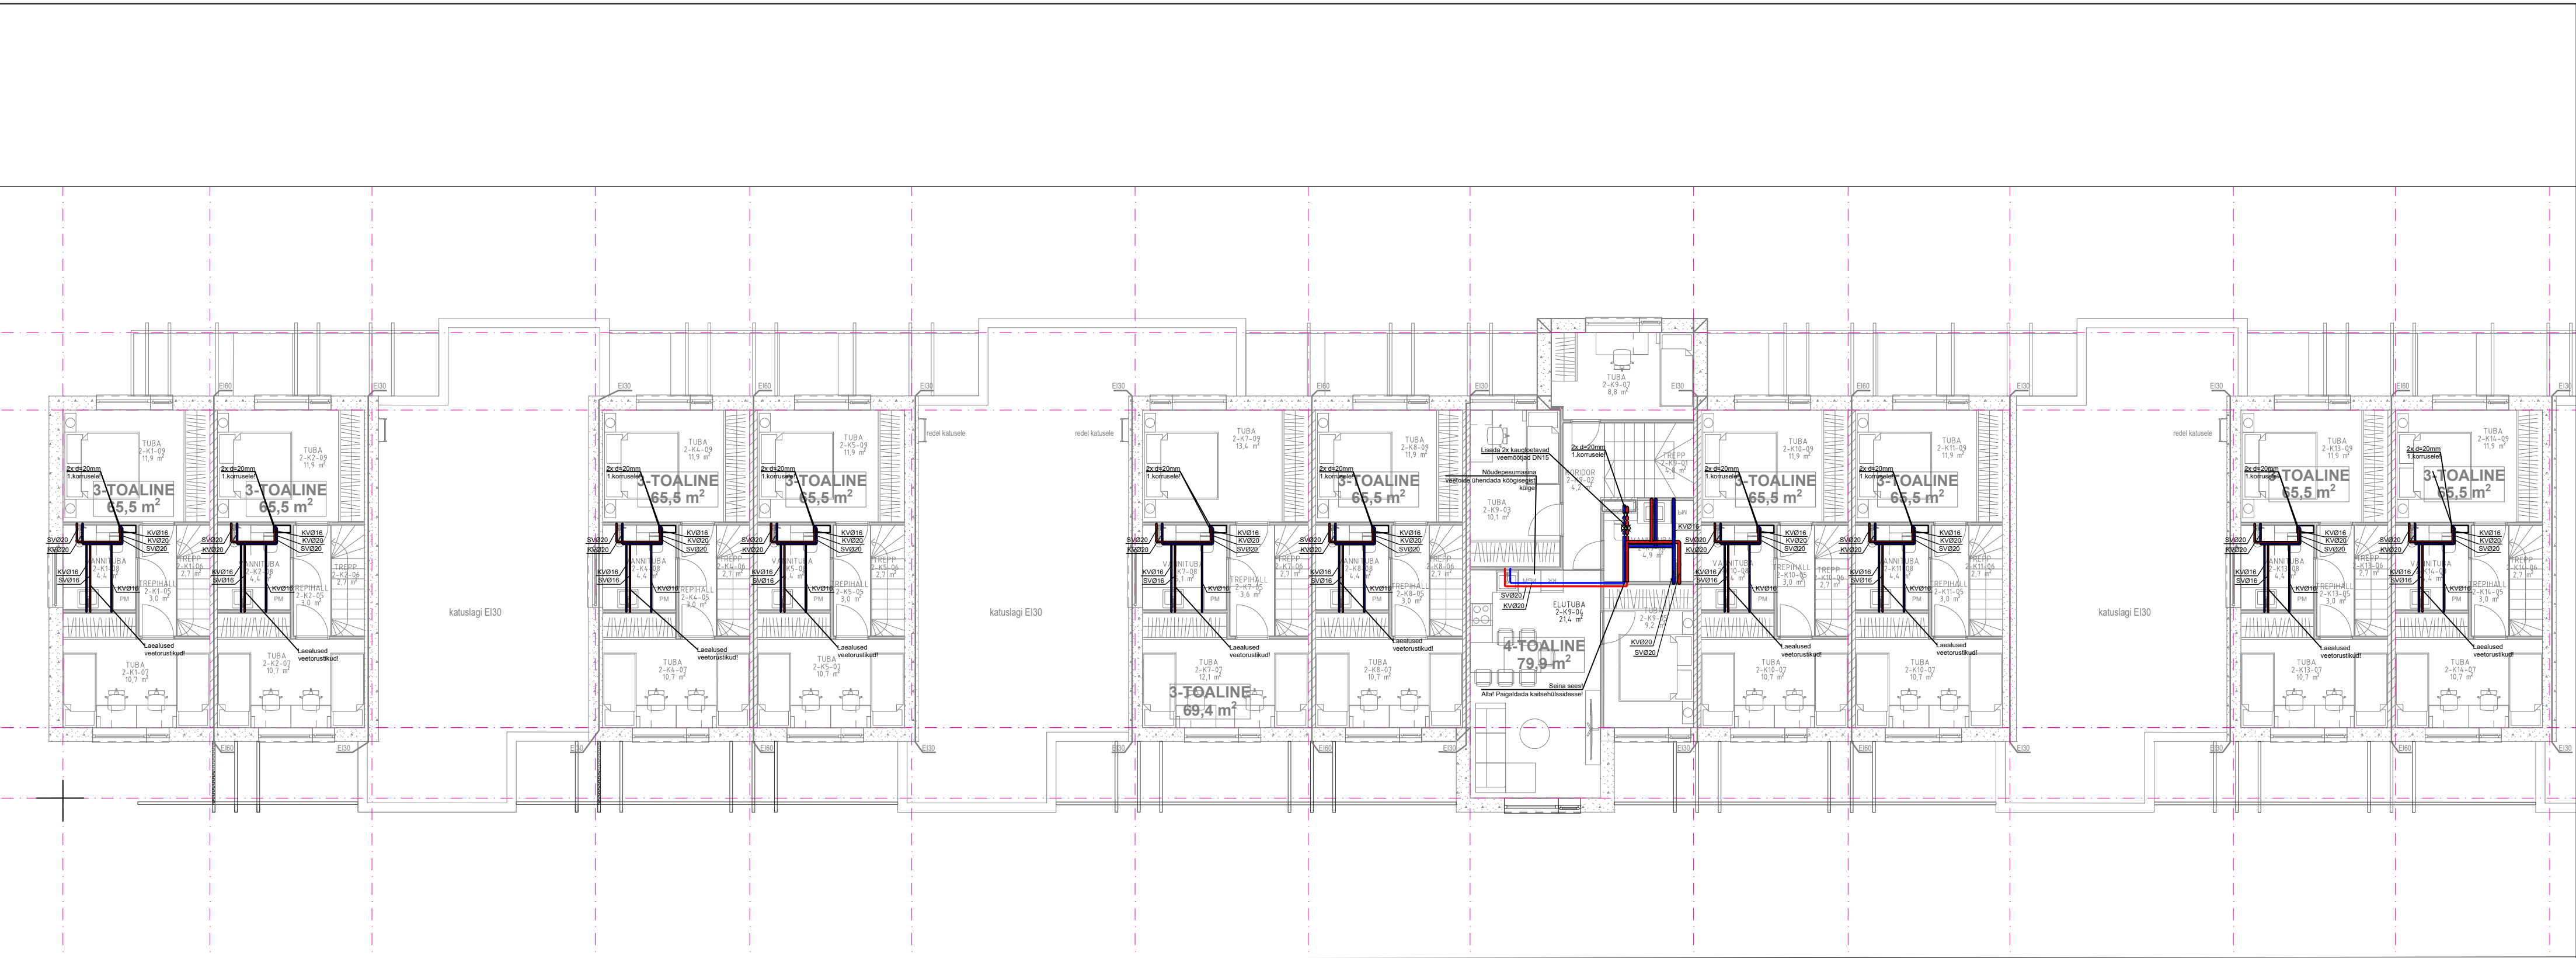

| Maudatus                                       |  |  | Muutis                                           |                                   |  |          |
|------------------------------------------------|--|--|--------------------------------------------------|-----------------------------------|--|----------|
| Reg. koode: 12883654<br>MTR Reg. nr: EEP004493 |  |  | Projekt<br>Tartumaa, Kastre vald, Haaslava küla. | / Alkijrastatud<br>digitaalselt / |  | Ver 1    |
| VS Projekt                                     |  |  | Lik<br>Veevarustussüsteem                        | Projektoria                       |  | 02.05.22 |
| Töö nr.                                        |  |  | 091121                                           | Vestudav prog.                    |  | Tähis    |
| Joonise nimetus                                |  |  | Veevarustuse plaan, 2. korrus.                   | Tellija                           |  | Moökava  |
|                                                |  |  |                                                  | TP                                |  | 1:50     |