



MARKUS:

Vundament jookseb 10 mm telgjoonest seestpoolt (kogu perimeetri ulatuses)
Telgjooned jooksevad FIBD plokkidest seintega ühel joonel
Vundament on aga igal pool 10 mm õhem kui sein tema kohal
(Columbiakivide mõõdud on 10 mm väiksemad kui FIBD plokkidel)


LÕIGE 1-1

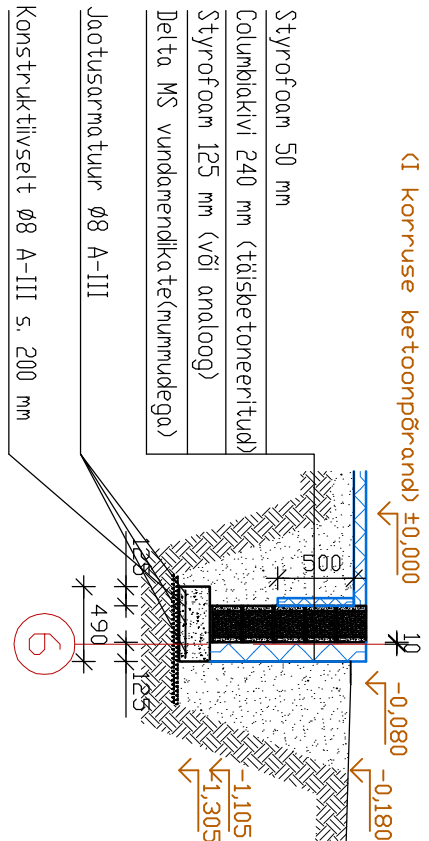



LÕIGE 2-2

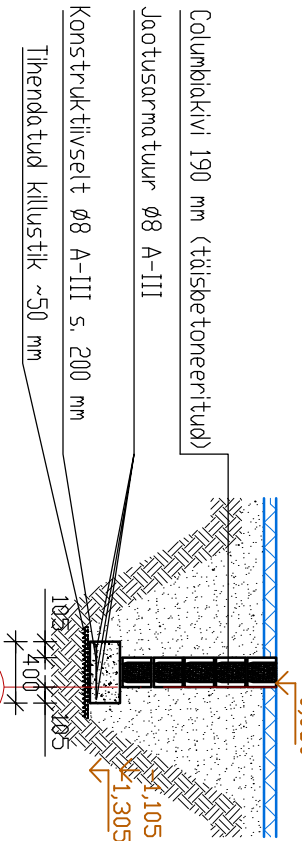

LÕIGE 3-3

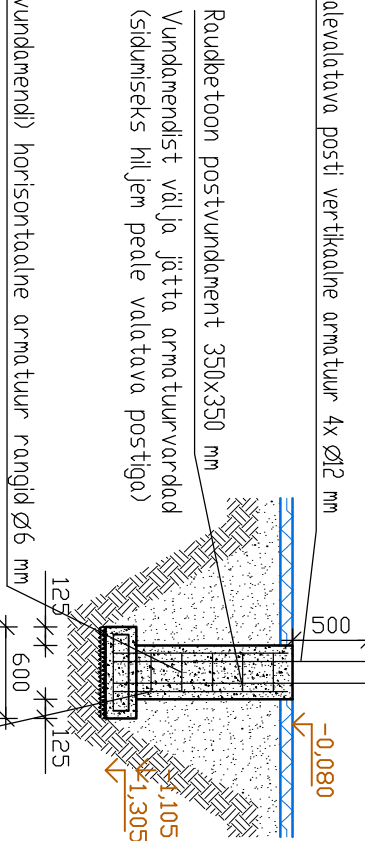

LÕIGE 4-4

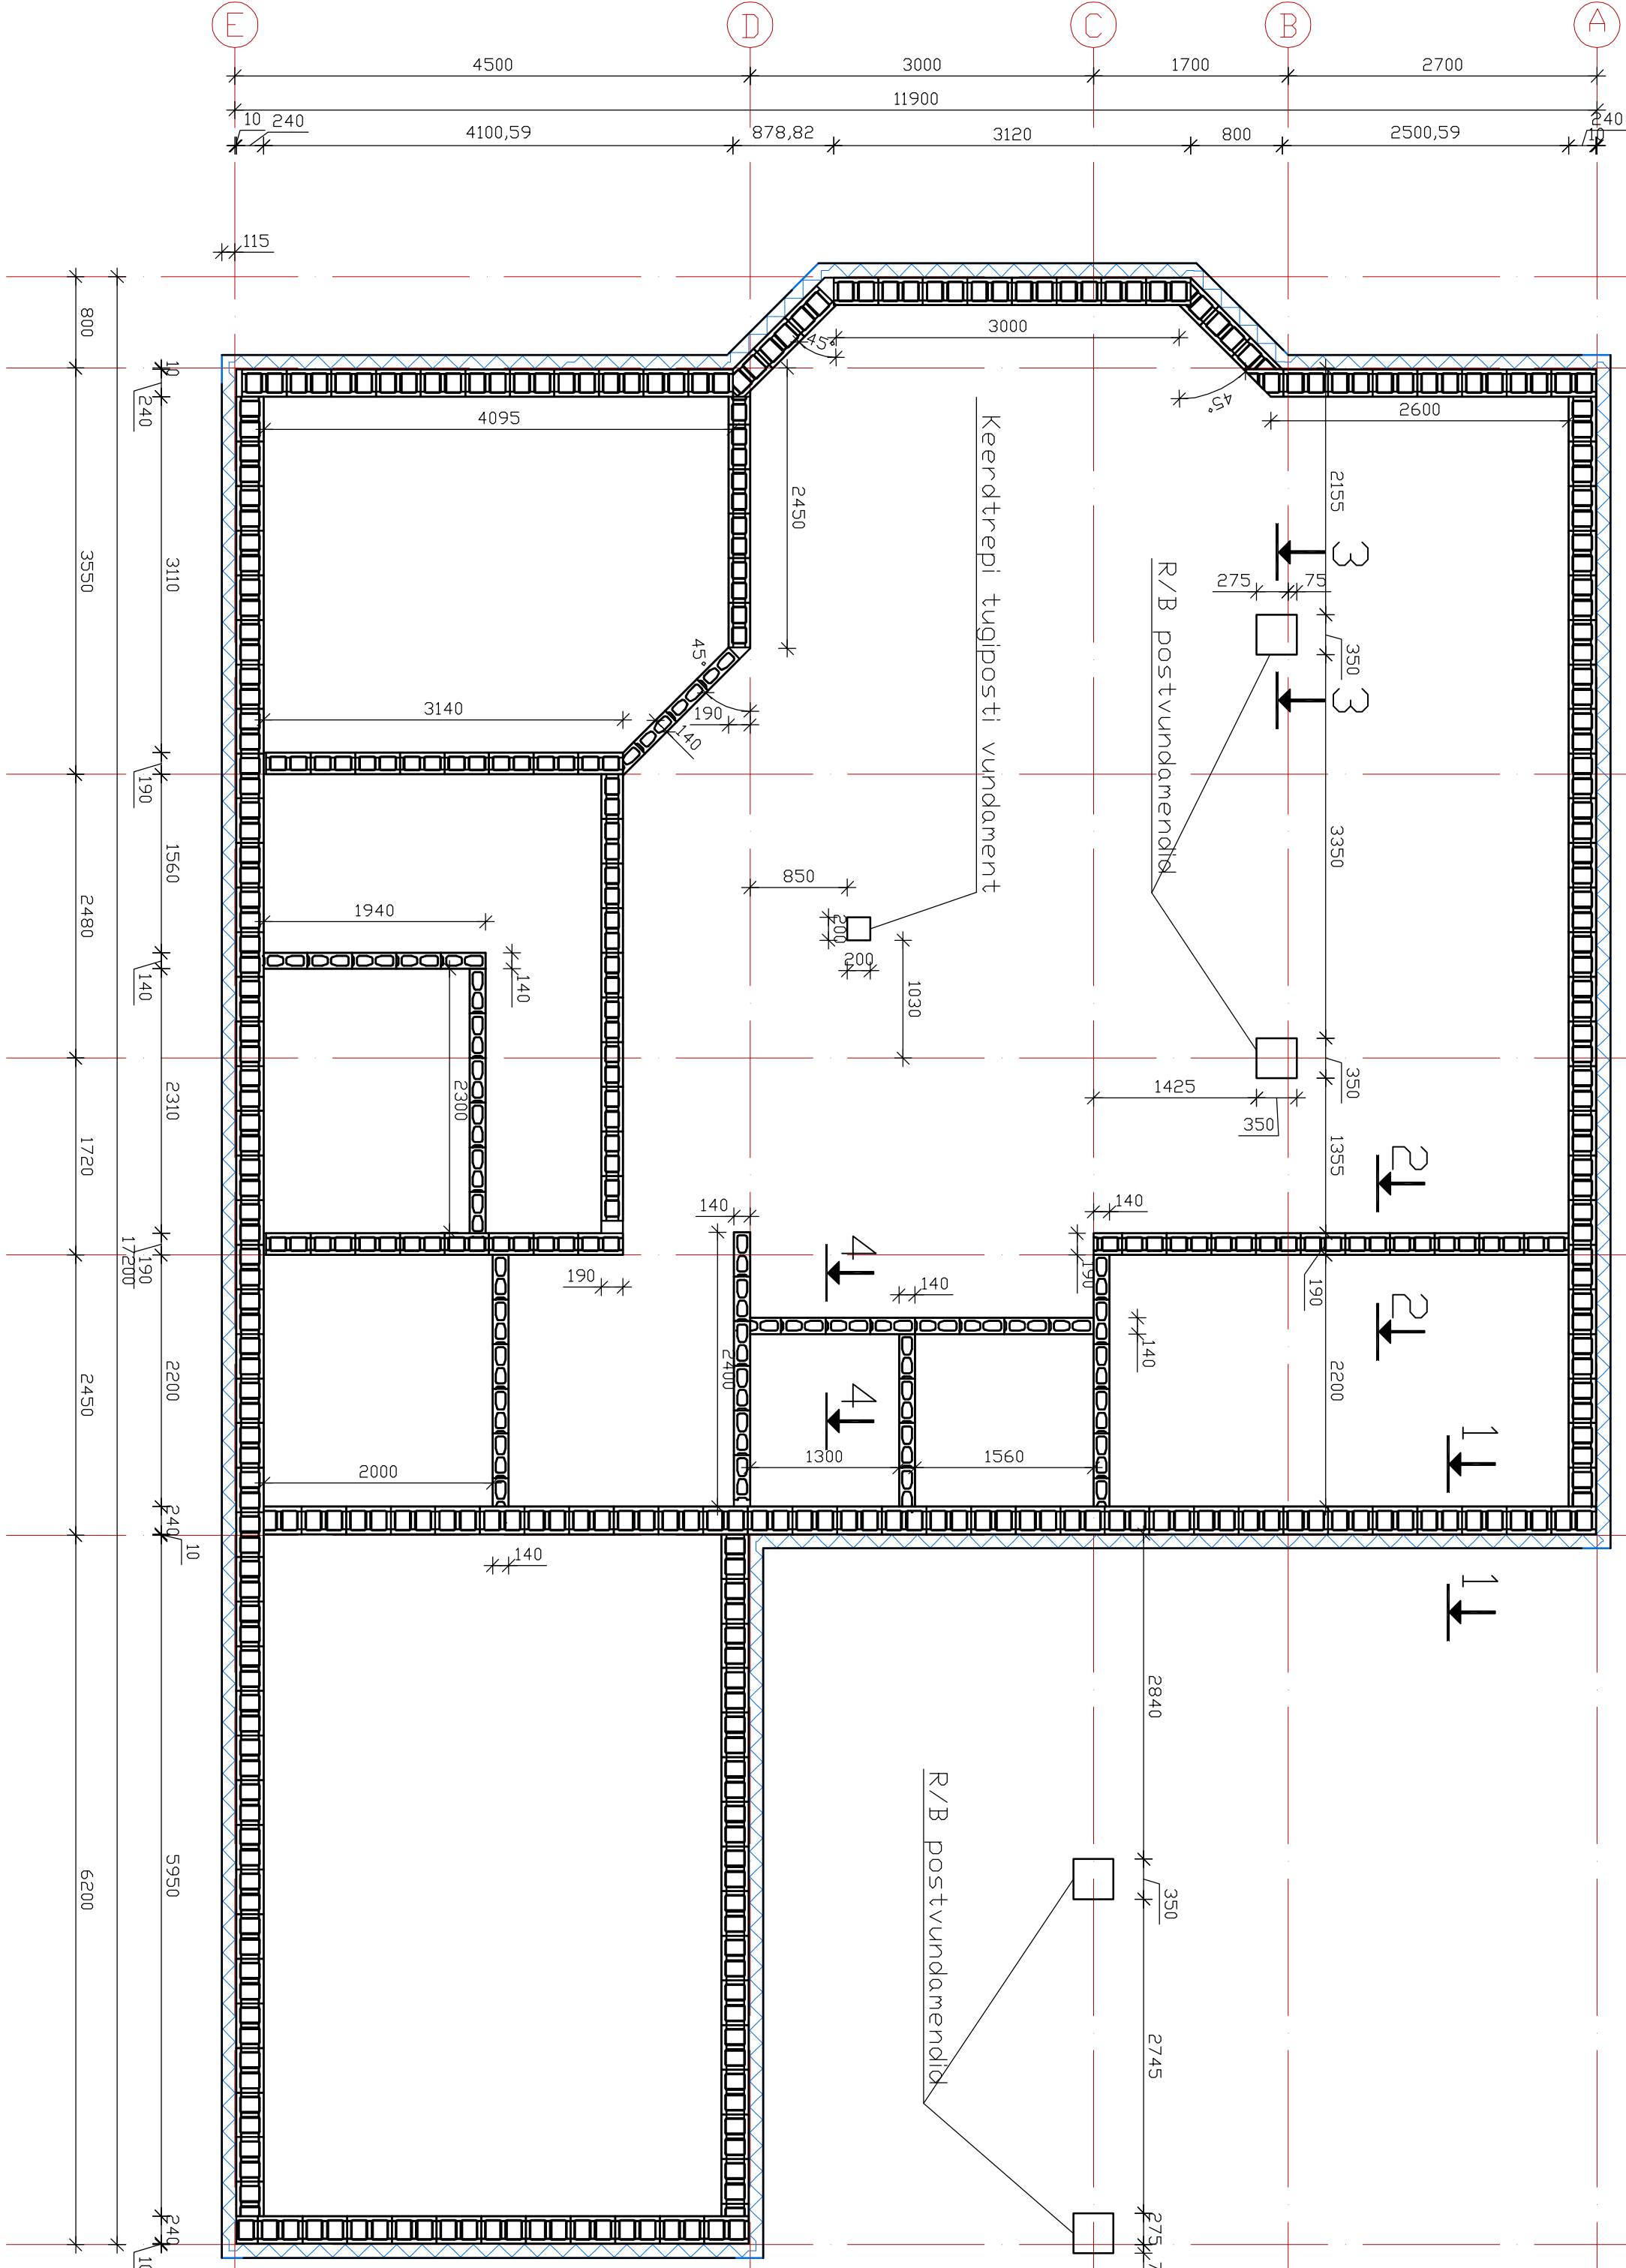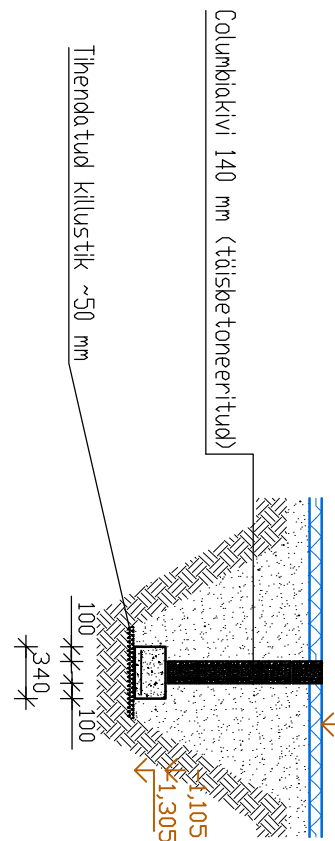

MARKUSED:

Horisontaalne armeerimine – Kõikides seinthe ristumiskohdades kasutatakse võrke, mis tehakse plokki avasid arvestades, võrgud panna 1..2 plokki rea tagant
I-raadi läbimõõt 3..4 mm (sile traat). Seinte ristumiskoha tugevdamiseks peab võrgu pikkus ristumiskoha sisenurgast olema vähemalt 1 m.
Taldmiku armeerimine – Jootusarmatuur Ø8 A-III k jooksed ühtvundamendiga samas sähis), konstruktüivselt Ø8 A-III, s=200 mm (risti vundamendiga)

Töö nimetus:			Mõõt:
Joonestis			150
Tavil Ojaste			
02.07.2010			
Jubendas			
Joonse nimetus:			Vundamendi plaan
Leht 2			Tahis:
Leht 11			



MAEHITUSE OSAKOND